

Freienbach

KOPIE AUS GRUNDBUCHPLAN No. 10

1:1000

ÜBERBAUUNG SEEBLICK IN PFÄFFIKON

SITUATION 1: 1000

1722
BAUGESELLSCH. OBERSEE 8853 LACHEN

Plan 29

Dauherr


Generalunternehmer

Baugesellschaft Obersee

Postfach 878

8853 Lachen SZ

Wünschel

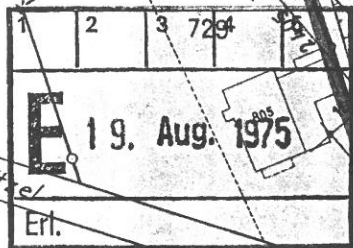


22. April 1975

Inhaber des Ursprungsrechtes an diesem Plan
sind Bund, Kanton und Gemeinde. Widerrechtliche
Vervielfältigung wird nach Bundesgesetz betr.
Urheberrecht vom 7.12.1922 verfolgt.

Der Nachführungs-Geometer

Die schwarz unterstrichenen Kat. Nummern sind im
Grundbuch noch nicht eingetragen.

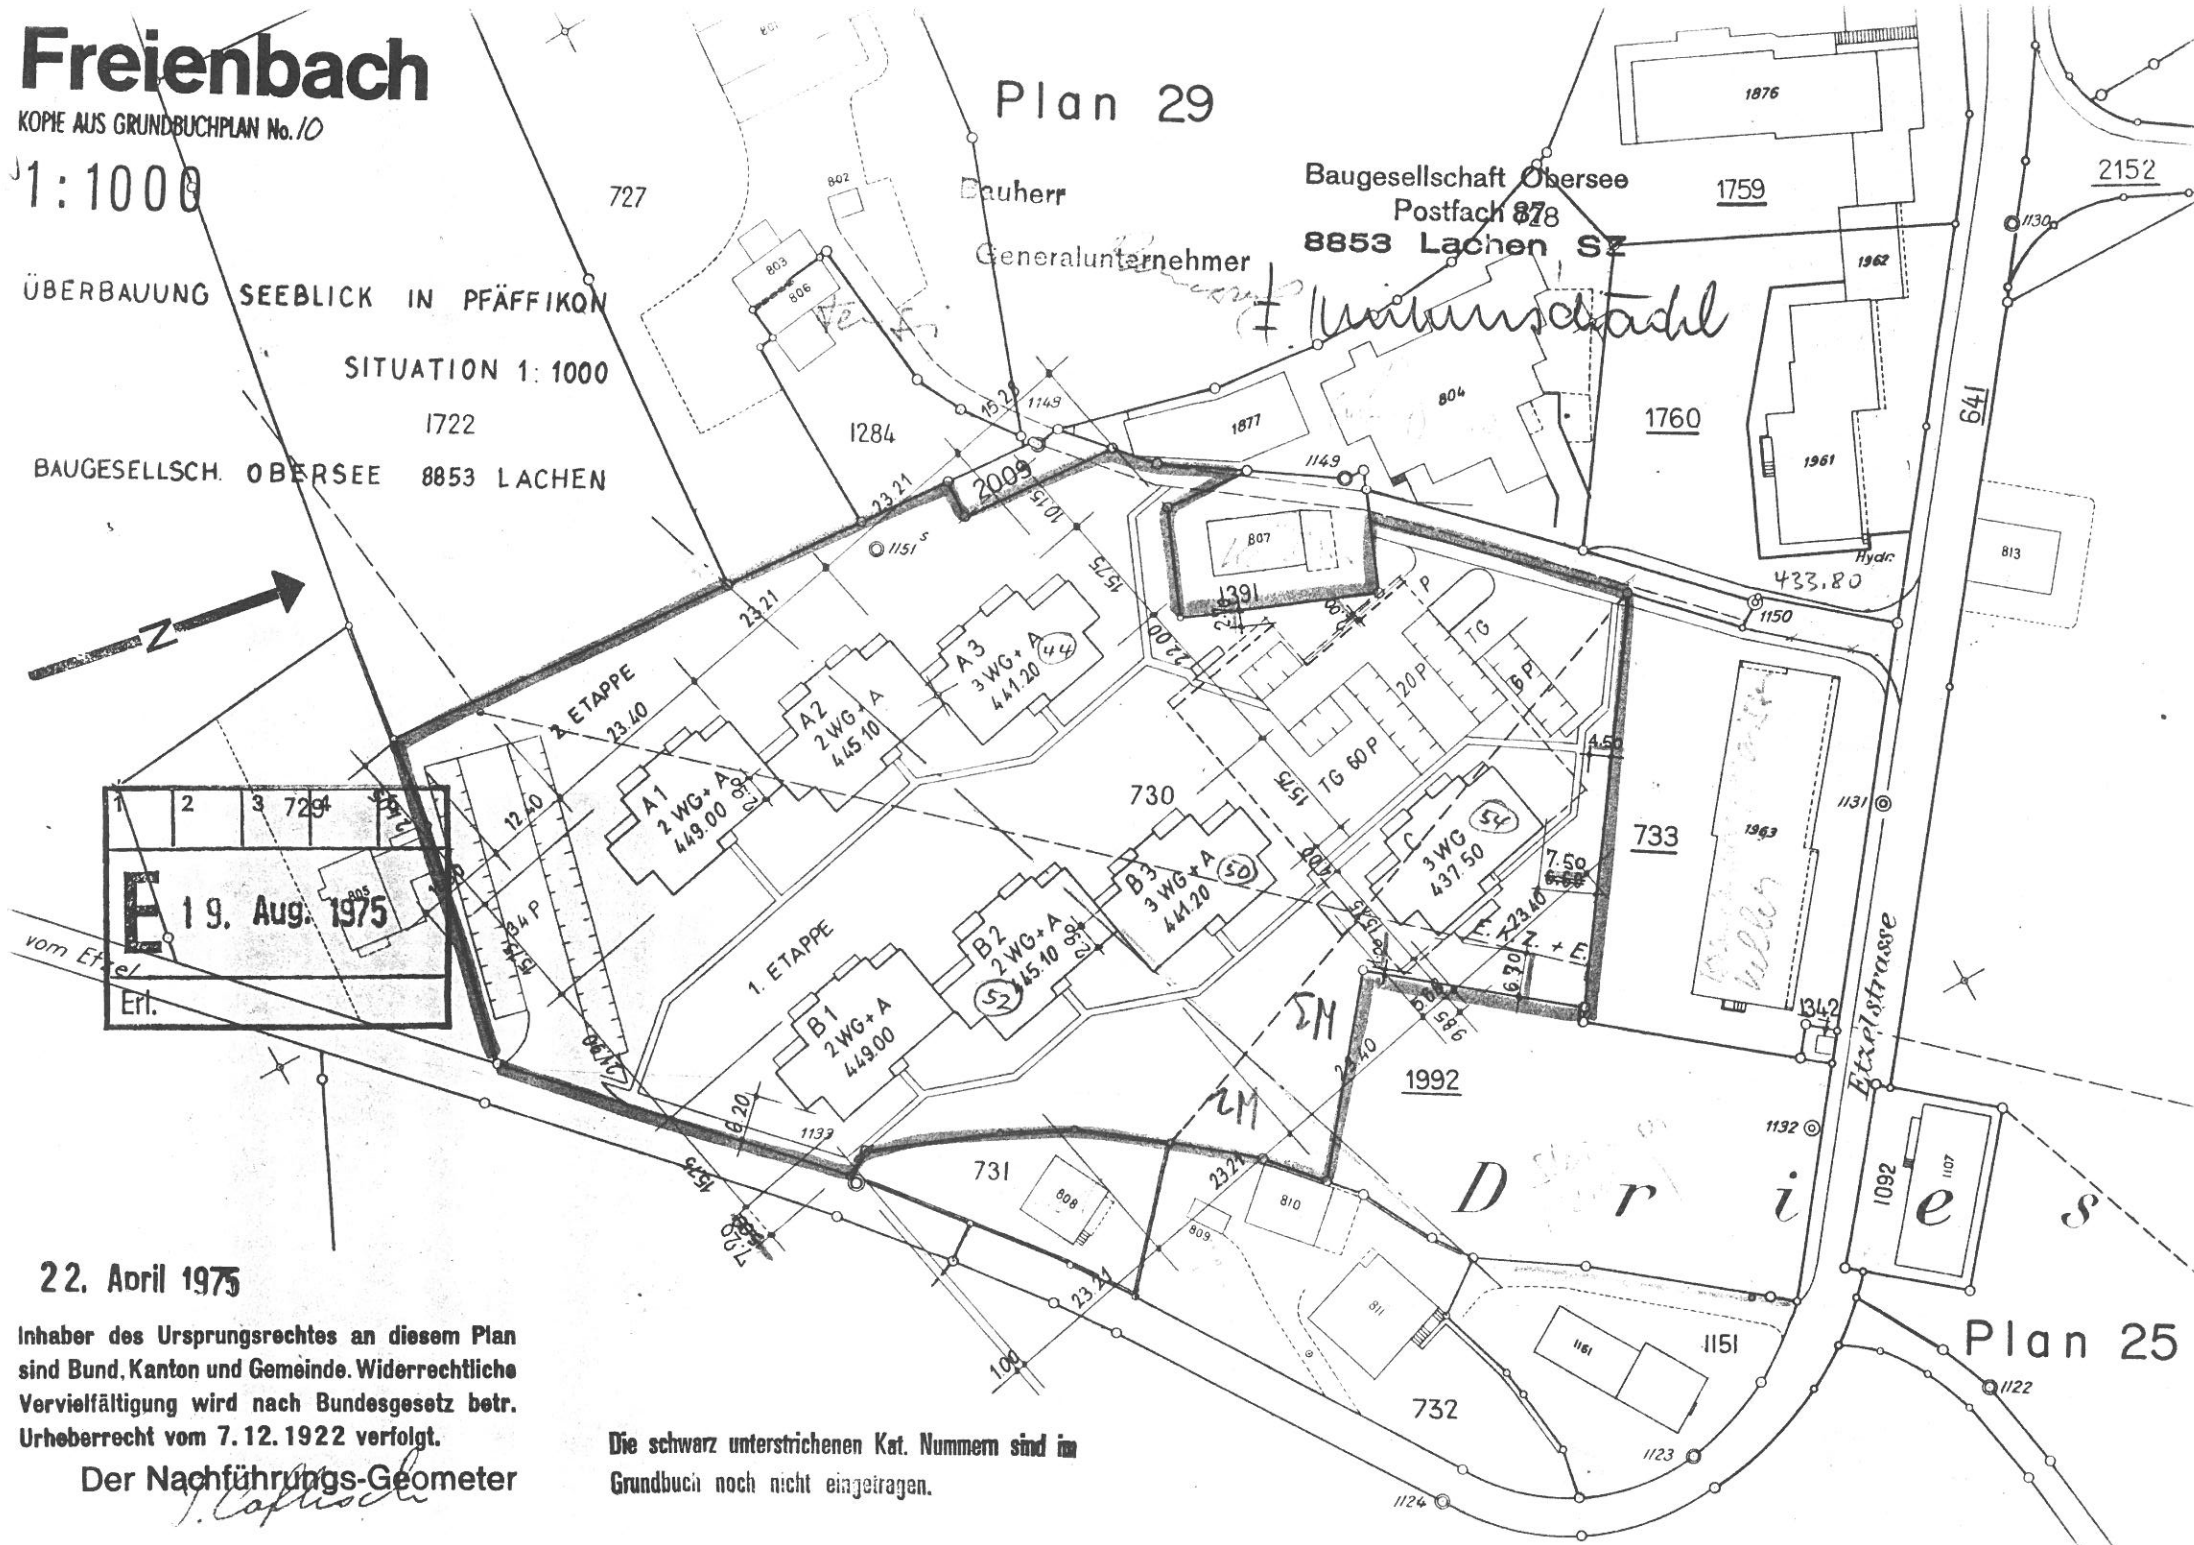

Plan 25