

Objekt-Name : SONNENHOF
 Objekt-Nr. : 9413
 Inhalt : GP-AENDERUNG
 Masstab : 1:500
 Zu Handen :
 Datum/Benutzer : 12.08.97/



FEUSI + PARTNER AG
 Architekten Planer

PFAEFFIKON 15.8.1997

LANDEIGENTUEMER:

Korporation Pfäffikon

ARCHITEKT:

FEUSI + PARTNER AG
 Architekten - Planer
 Schindelleistr. 36 / PF 250
 8808 Pfäffikon

GP-Aenderung genehmigt

am 13. Nov. 1997


GEMEINDERAT FREIENBACH

Die Präsidentin: Der Gemeindevorsteher:

Handwritten signature

Handwritten signature

RRB N: 2235 vom 23.12.97

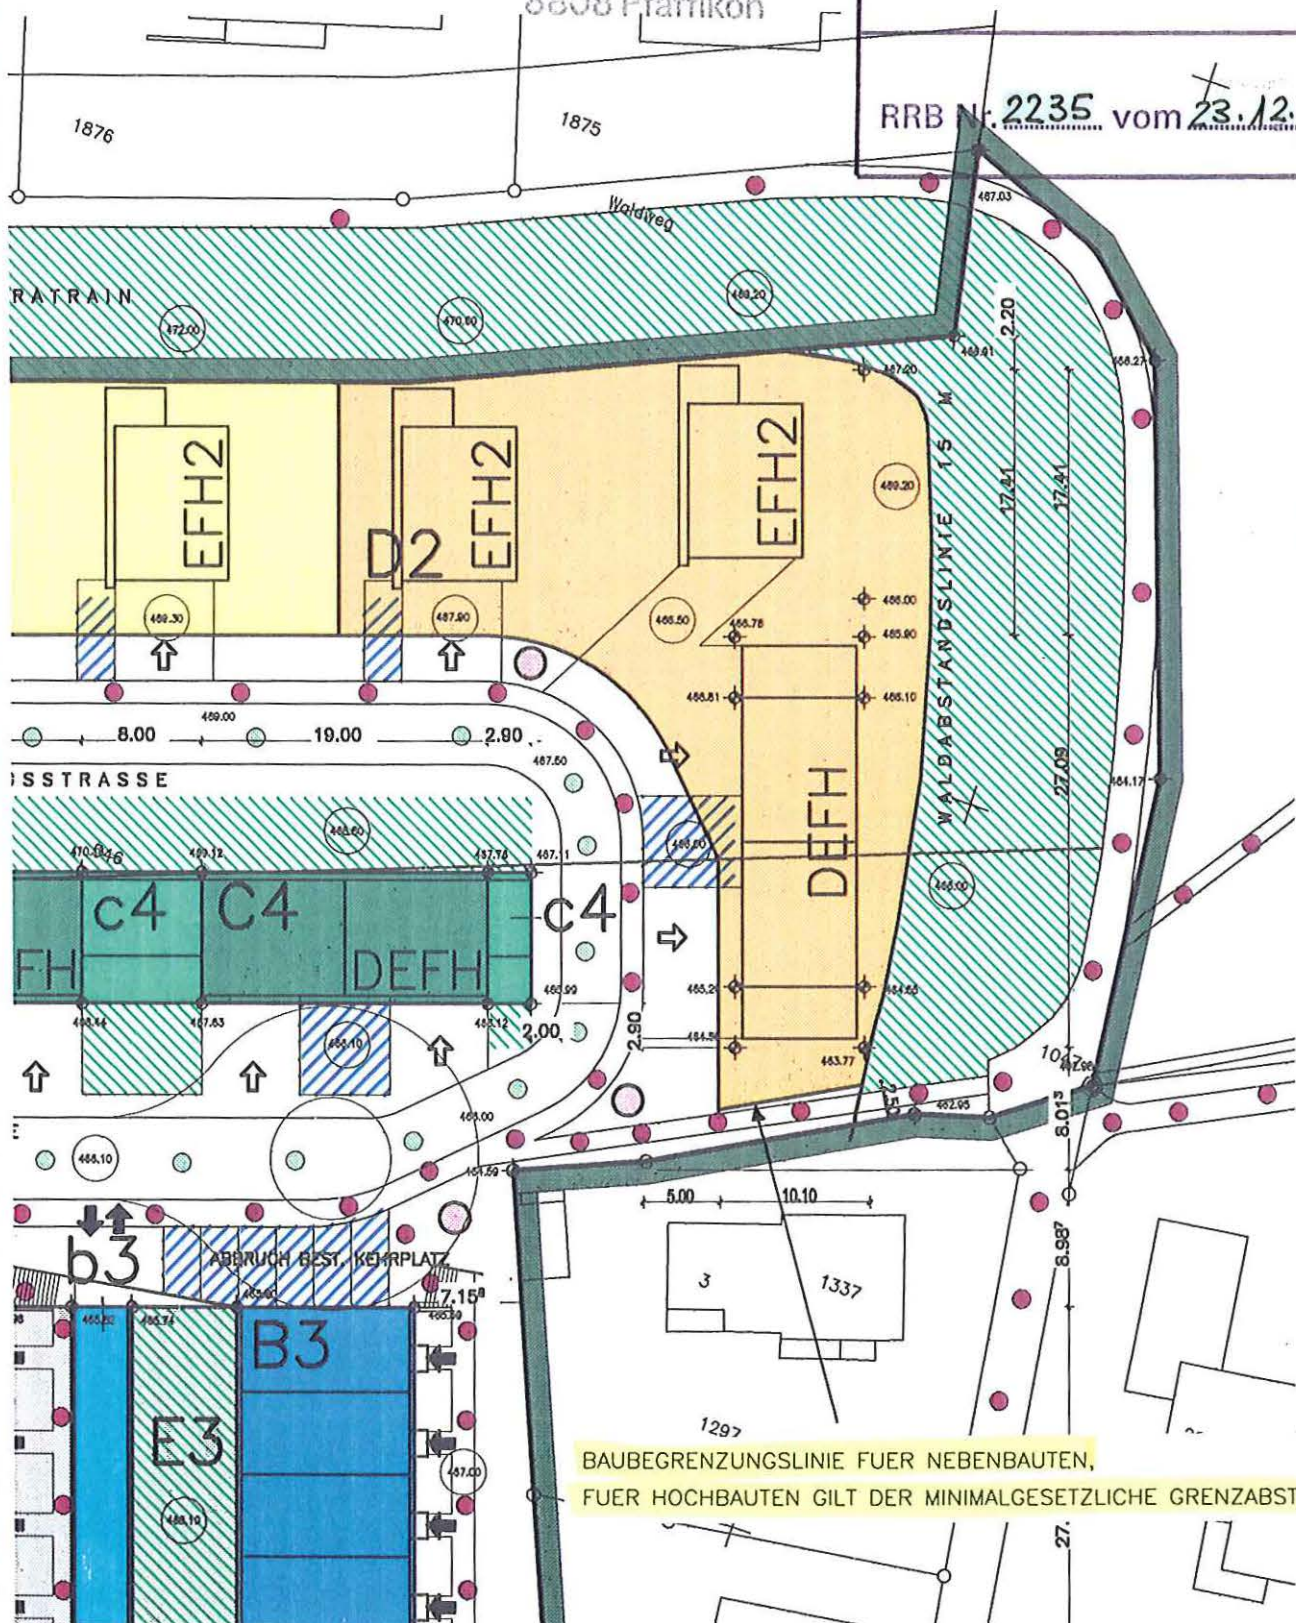

BAUBEGRENZUNGSLINIE FUER NEBENBAUTEN,
 FUER HOCHBAUTEN GILT DER MINIMALGESETZLICHE GRENZABSTAND

Genehmigt mit RRB Nr. 2235 vom 28.12.1987

Regierungsrat des Kantons Schwyz
Der Landammann:

M. Müller

Der Staatschreiber:

F. Audi

