

KANTON SCHWYZ
GEMEINDE GALGENEN

AENDERUNG GESTALTUNGSPLAN

UEBERBAUUNG "STERNENWIESE"

KAT.NR. 1385 2 ABSTELLPLAEITZE
KAT.NR. 1398 ANBAUTE
KAT.NR. 1399 ANBAUTE
M 1:500

EINVERSTAENDNISERKLAERUNG GRUNDEIGENTÜMER :

GRUNDEIGENTÜMER PARZ. 1385	GRUNDEIGENTÜMER PARZ. 1398	GRUNDEIGENTÜMER PARZ. 1399
ERWIN+MARTHA BIRER-OESCHGER	ANDRE+SARA HEGGLIN-LISIO	CLAUS+GAJANE BURMEISTER
STERNENWIESE 3	STERNENWIESE 1	STERNENWIESE 2
8854 GALGENEN	8854 GALGENEN	8854 GALGENEN

EFFENTLICH AUFGELEGT VOM 16. Jan. 2004 BIS 16. Feb. 2004


VOM GEMEINDERAT GENEHMIGT
DIE GEMEINDEPRAESIDENTIN:



AM 01. März 2004
DER GEMEINDESCHREIBER:

[Signature]

VOM REGIERUNGSRAT GENEHMIGT
DER LANDAMMANN:

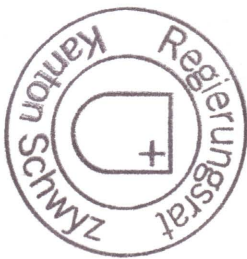

AM 6.4.04 / 13.4.04
DER STAATSSCHREIBER:

[Signature]

LACHEN, 15.12.2003
HENSEL ARCHITEKTUR LACHEN


LEGENDE :

FESTLEGUNGEN :

- ABGRENZUNG GESTALTUNGSPLANGEBIET (PERIMETER)
- BAUBEGRENZUNGSLINIE HOCHBAUTEN NEU
- SPIELFLÄCHEN BESTEHEND
- FREIFLÄCHEN BESTEHEND (PRIVATBEREICHE)
- FREIFLÄCHEN NEU (PRIVATBEREICHE)
- FREIFLÄCHEN NEU UEBER ANBAUTEN (PRIVATBEREICHE)

HINWEISE :

- VERKEHRSFLÄCHEN BESTEHEND
- VERKEHRSFLÄCHEN NEU
- FUSSWEGE/PLÄTZE/HAUSZUGAENGE BESTEHEND
- GEW.TERRAIN

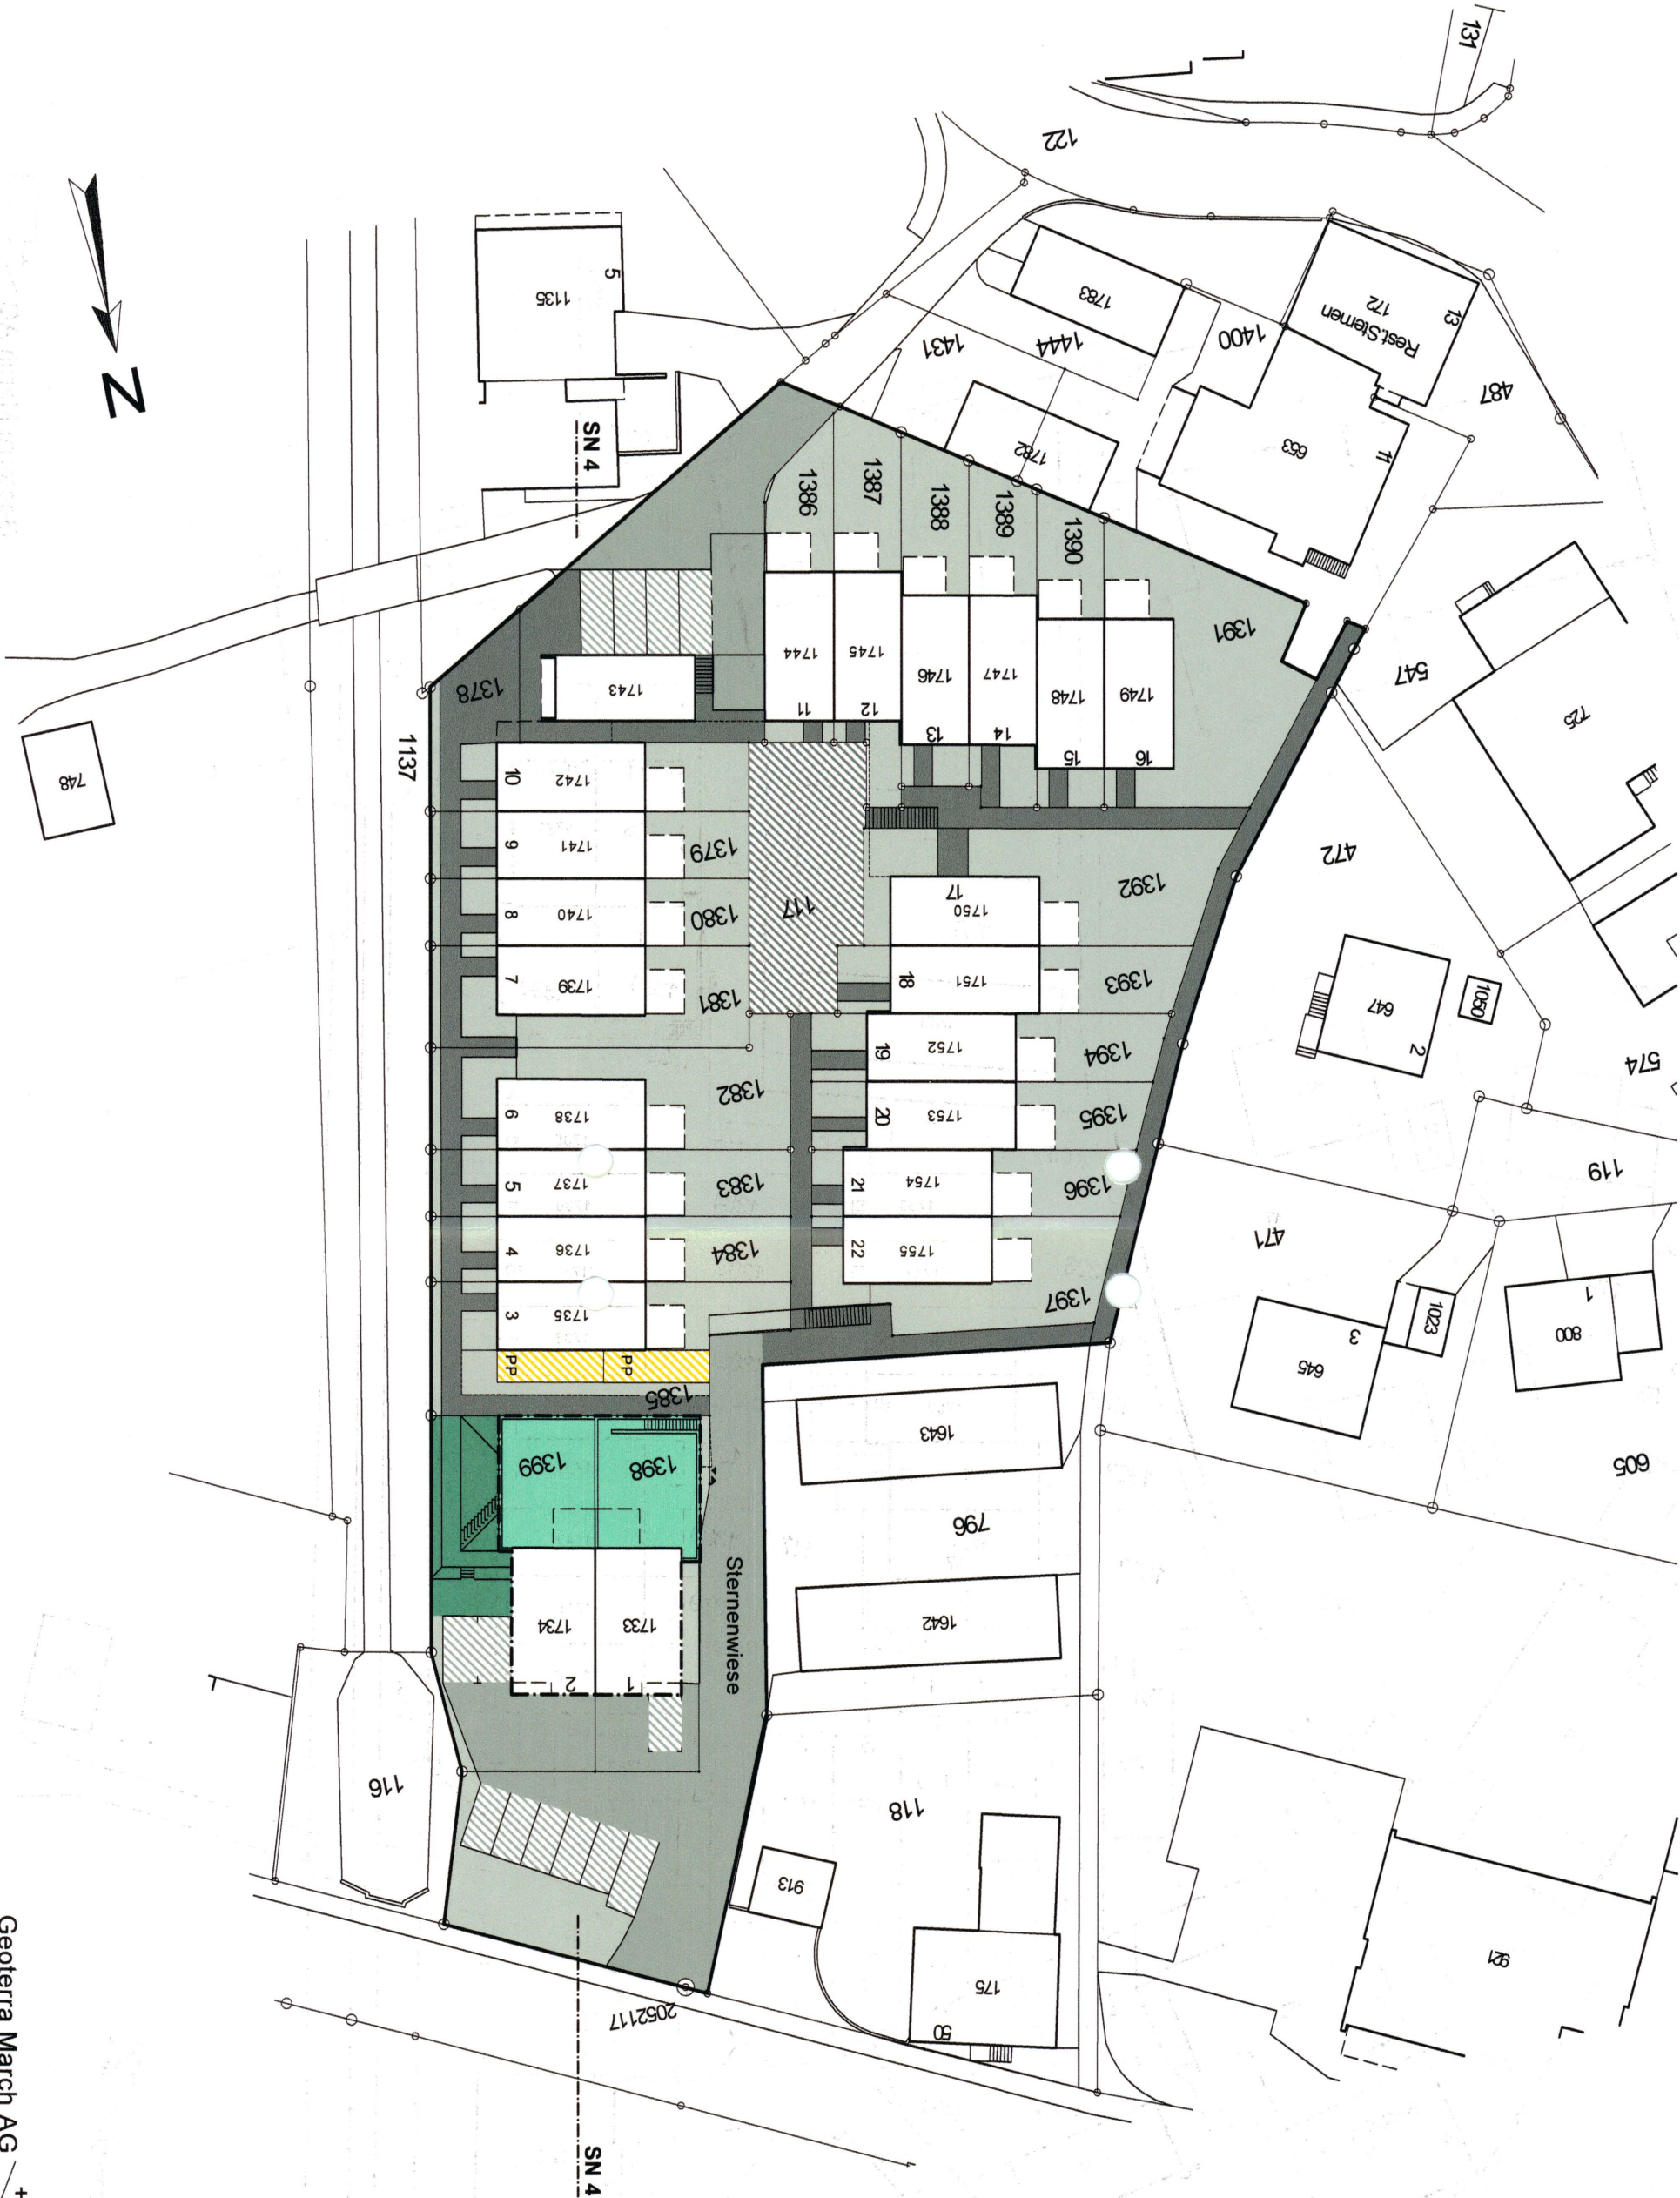

Geoterra March AG
Ingenieure Geometer Planer
Wäglerstrasse 24
8854 Stibben
Tel. 055 450 80 00
Fax 055 450 80 08
info@geoterra.ch

