


Gemeinde Erlenbach
1 : 500

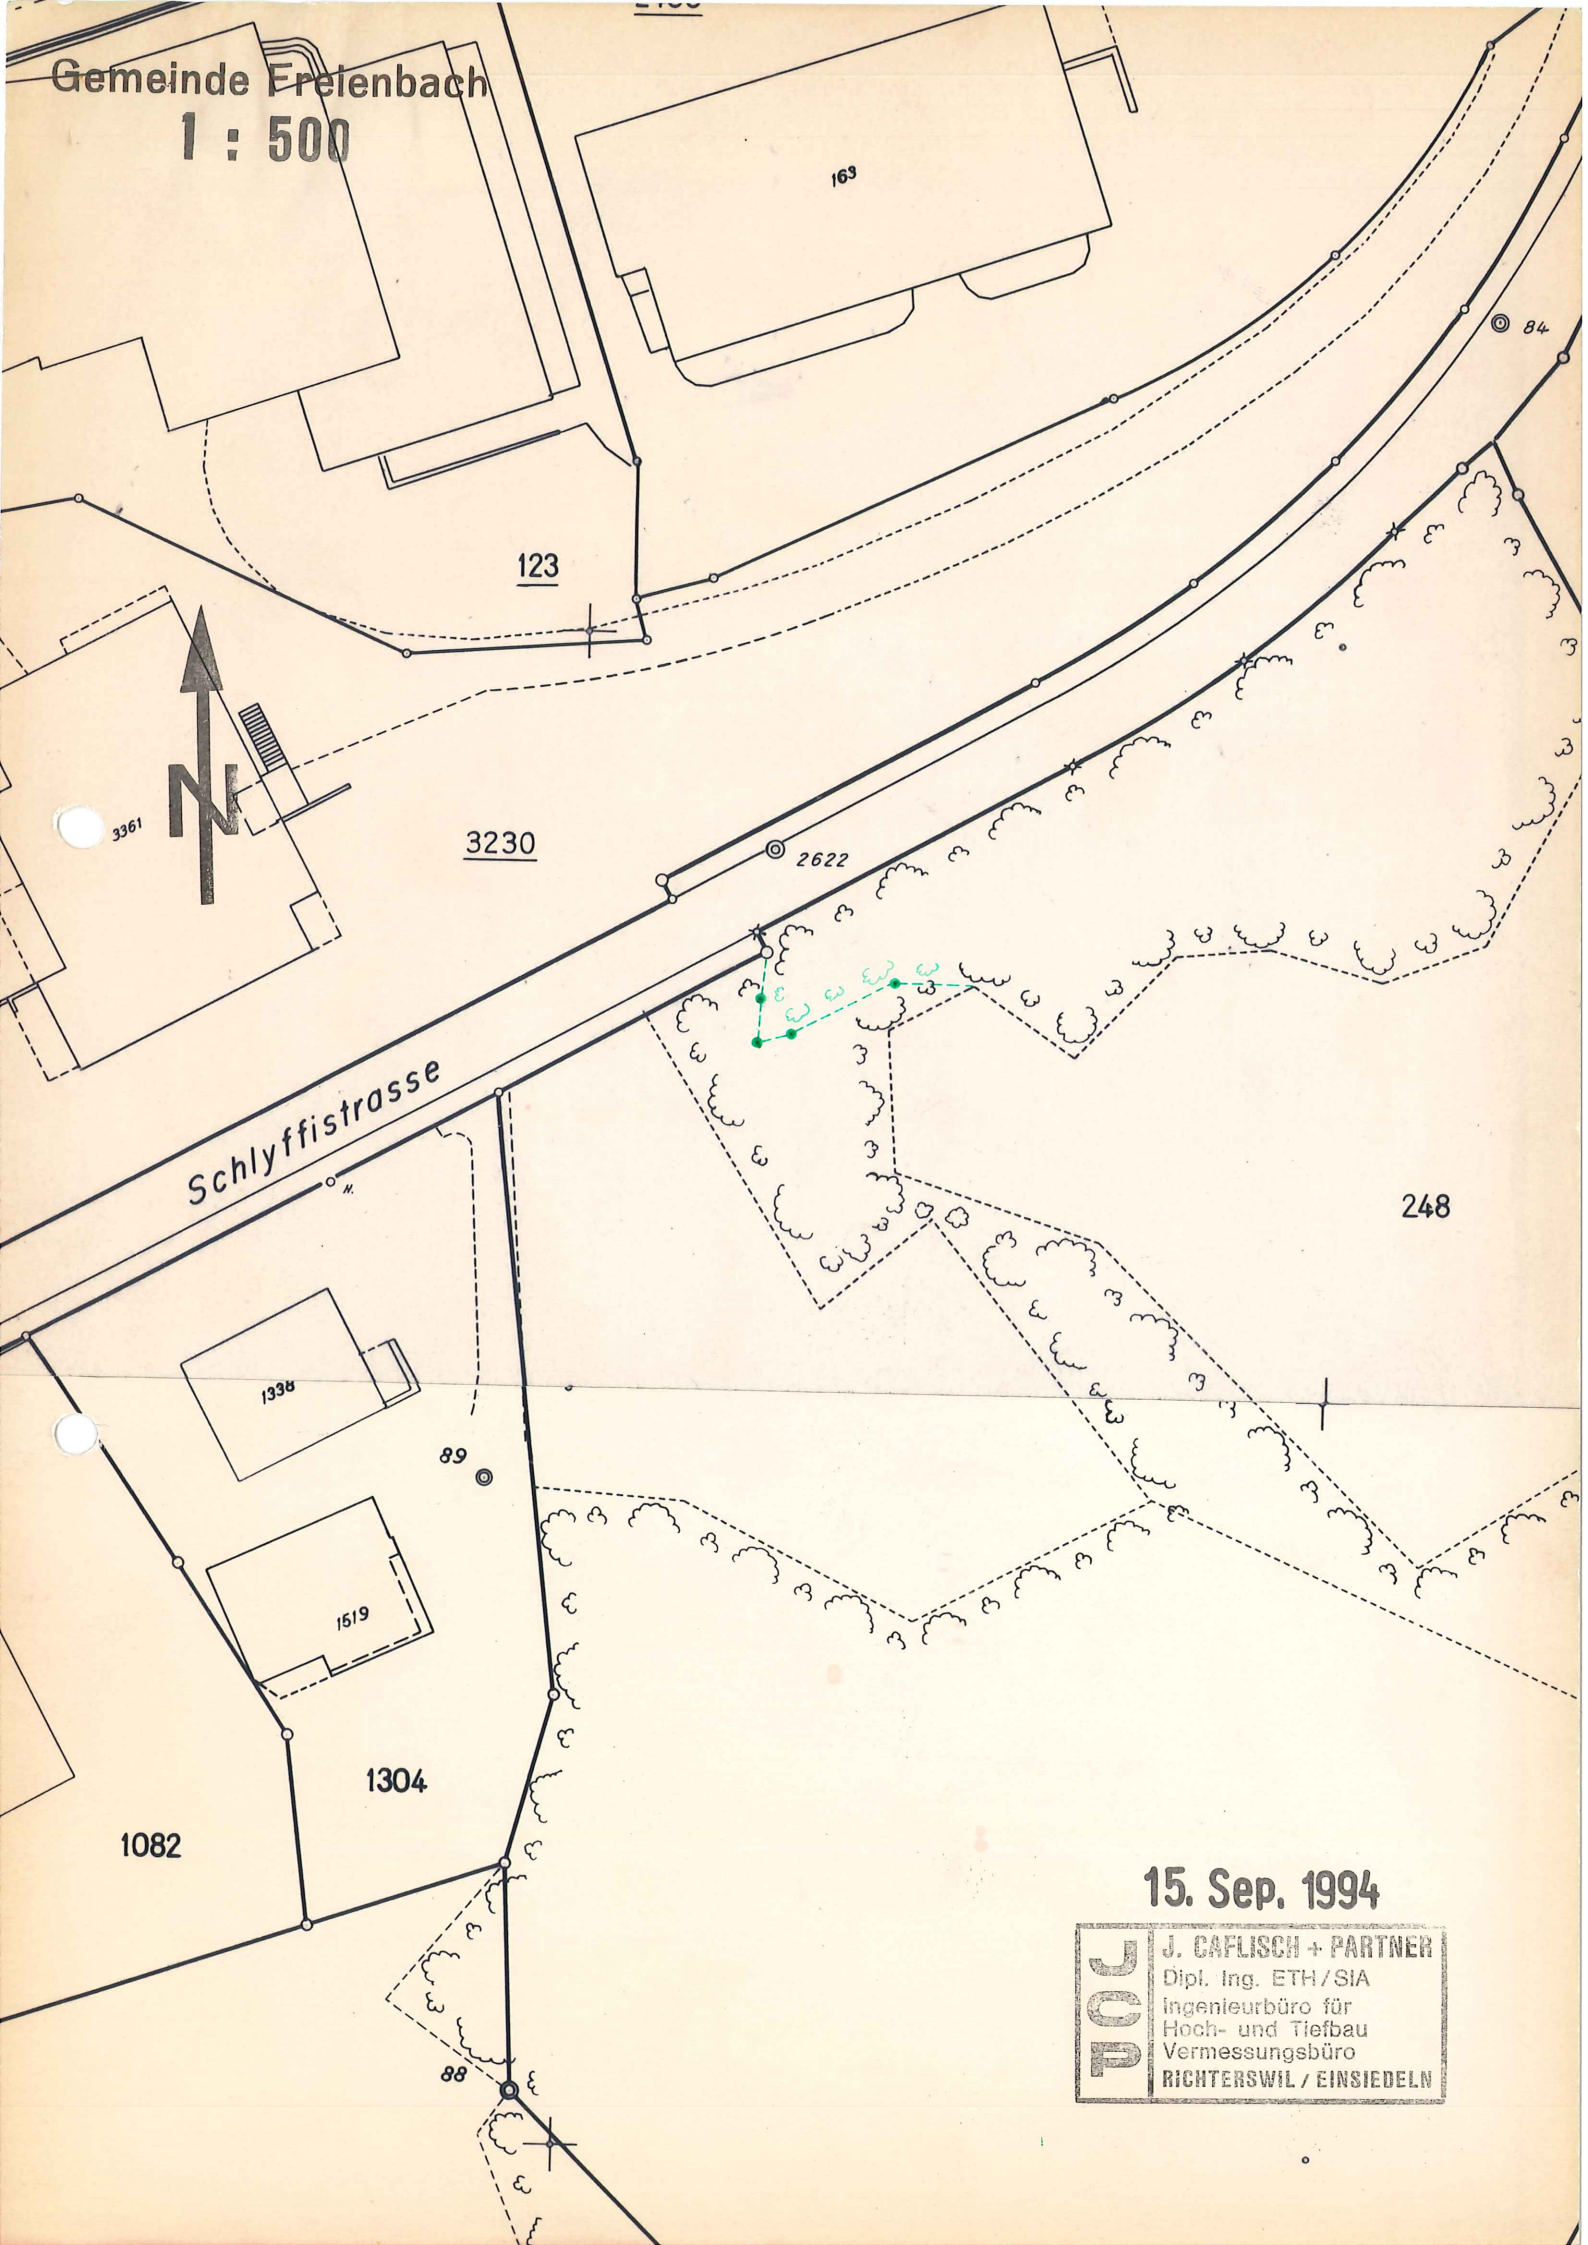

15. Sep. 1994

J C P	J. CAFLISCH + PARTNER
	Dipl. Ing. ETH/SIA
	Ingenieurbüro für
	Hoch- und Tiefbau
	Vermessungsbüro
RICHTERSWIL / EINSIEDELN	