

GEMEINDE FREIENBACH



2324

Wilenstrasse

180

3379

2958

3380

385

283

307

62

341

299

4132

331




1 : 1000

17.12.96 Auftr.Nr.:13611.96
► **GEOTERRA** AG
INGENIEURE • GEOMETER • PLANER
Zugerstrasse 46
8805 RICHTERSWIL
TEL. 01 / 784 34 80
FAX 01 / 785 04 10

Freienbach

KOPIE AUS GRUNDBUCHPLAN No. 4,5

1 : 2000

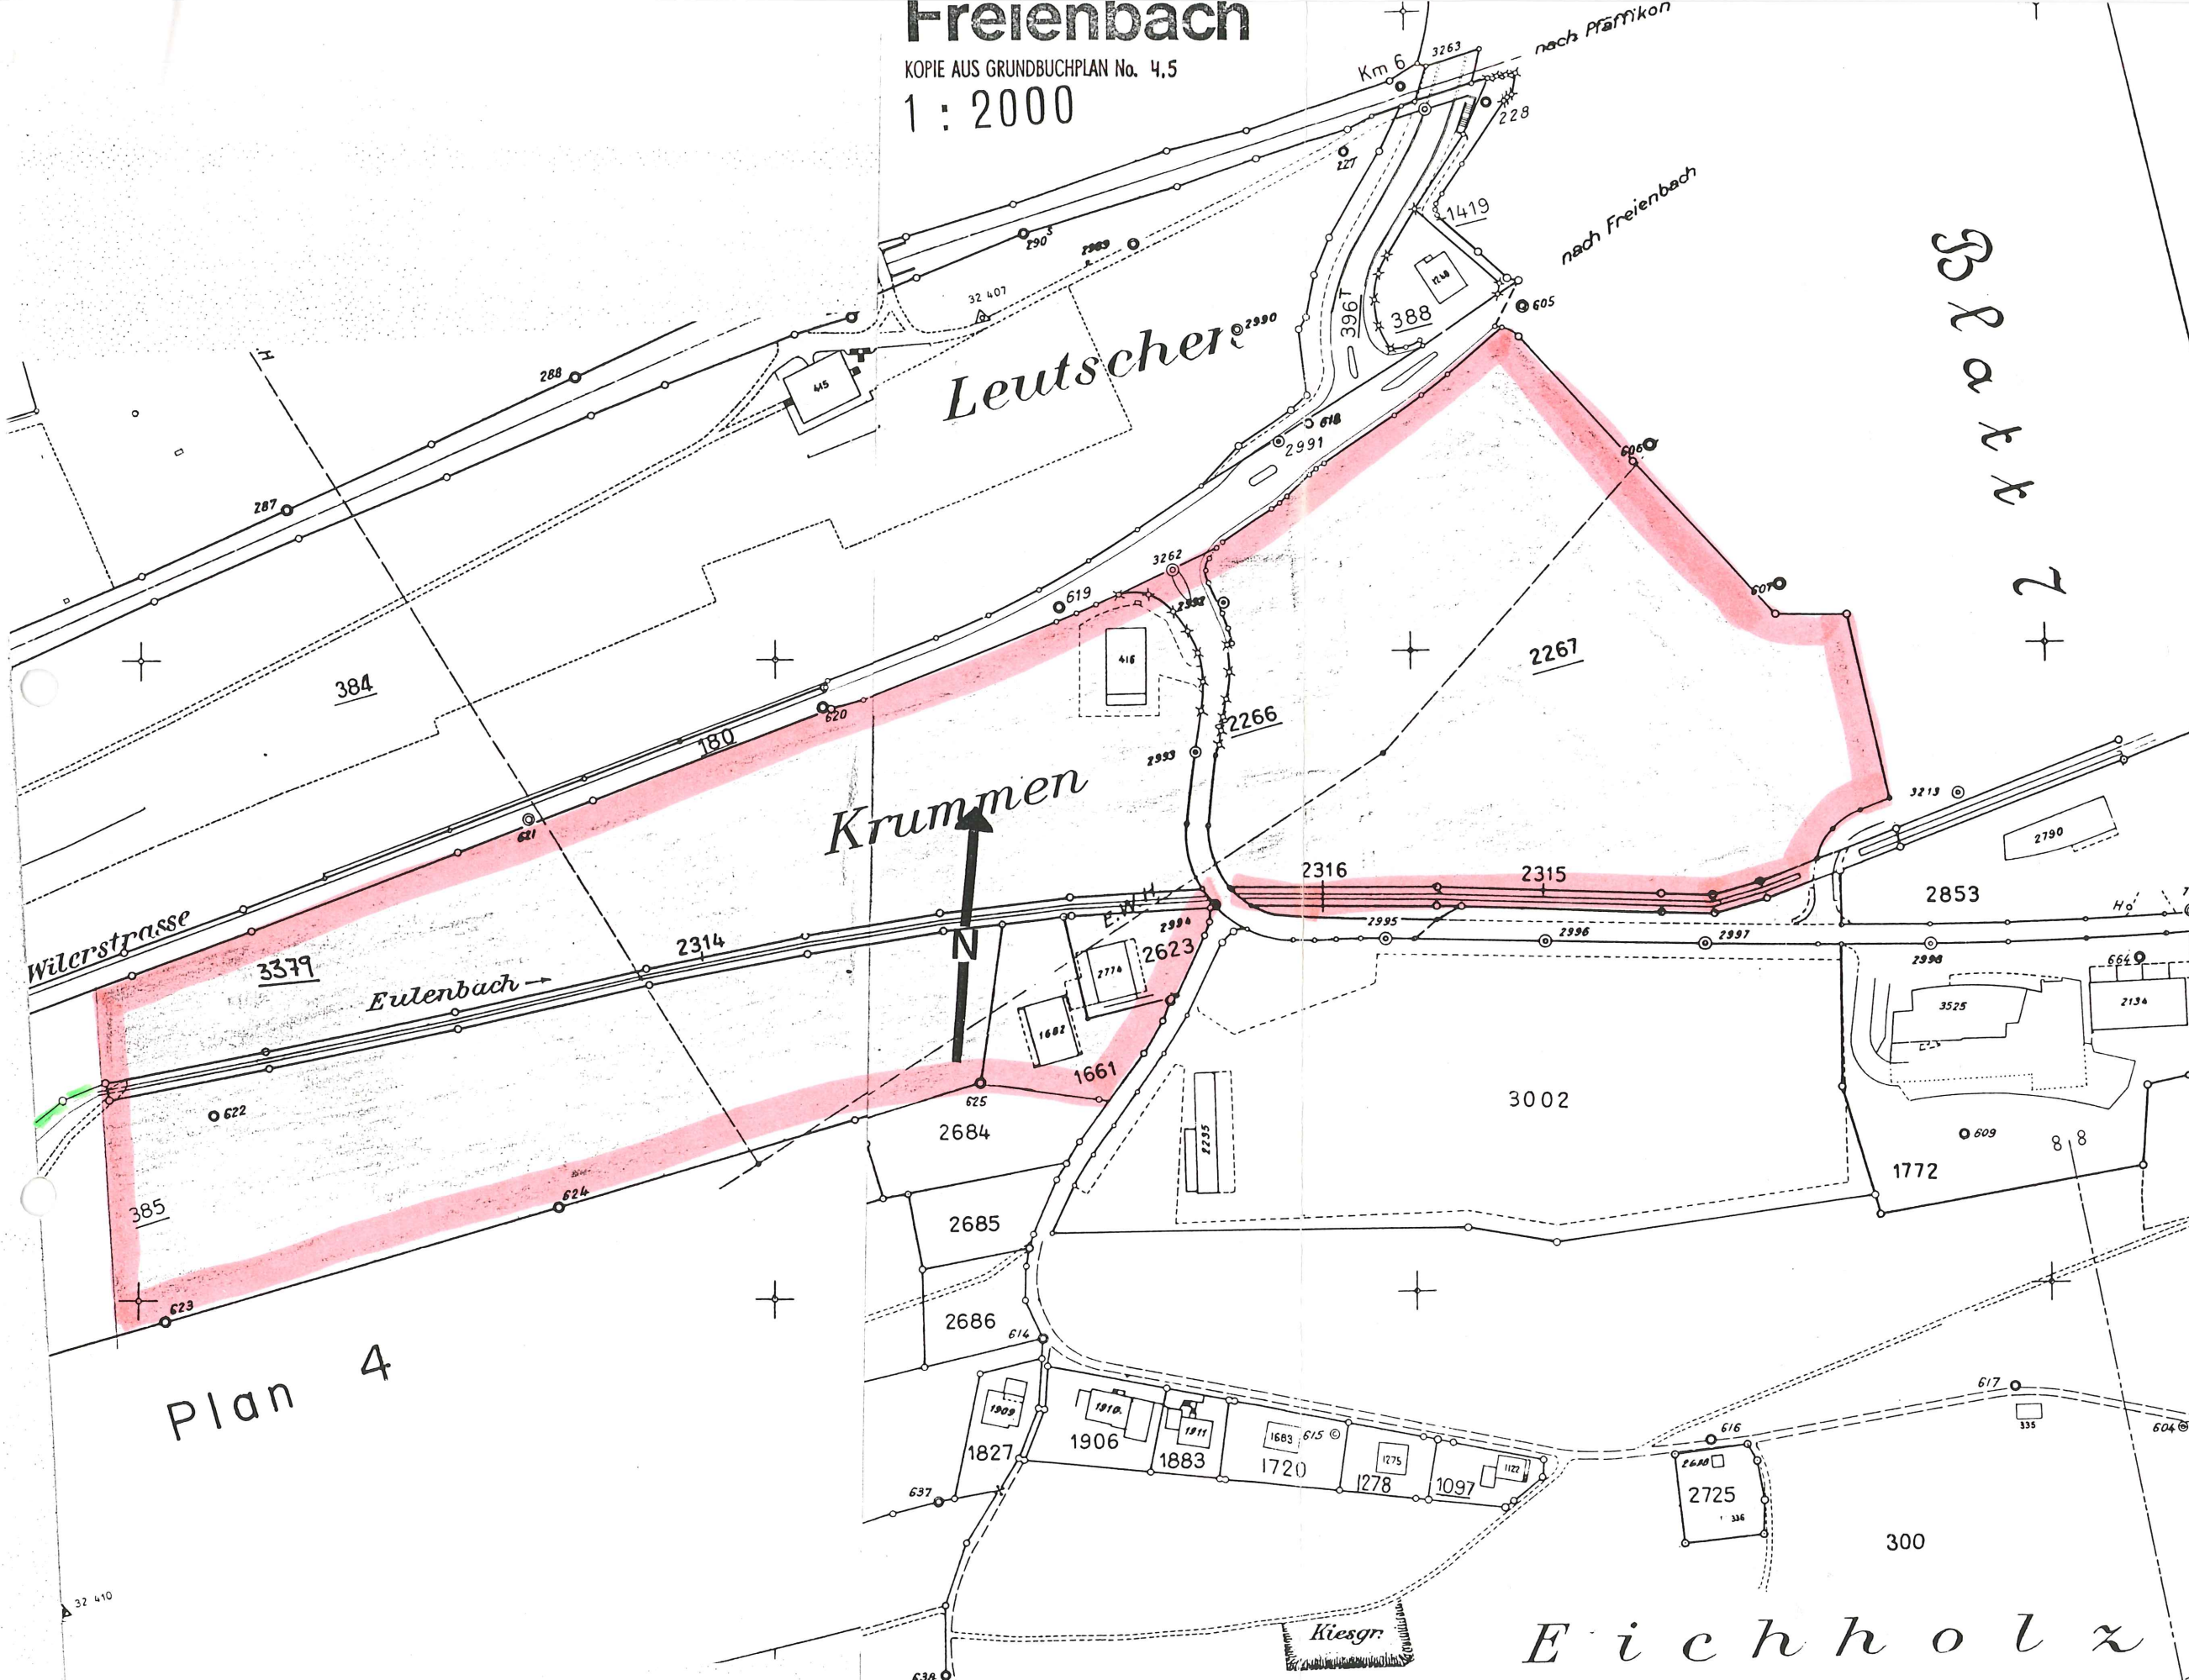

Plan 4

Krummen

Leutscher

Eichenholz

Kiesgr.

GEOTERRA AG
INGENIEURE · GEOMETER · PLANER
ZUGERSTRASSE 46
8605 NICHTERSCHWIL
23. Dez. 1996

Die unterstrichenen Parzellen-Nr. haben zufolge
pendenter Mutation zum Teil Grenzen, die noch
nicht rechtskräftig sind.