EINFAMILIENHÄUSER "TAFELSTATT" 2. ETAPPE

BAUKONSORTIUM "TAFELSTATT" CO. JEGO BAU AG

6415 ARTH

6343 ROTKREUZ

Architektur und Bauleitung
Generalunternehmung

Lettenstrasse 11, 6343 Rotkreuz
Telefon 041-790 52 20
Telefax 041-790 52 40

JEGO BAU AG

DAT. 20.11.1998	GEZ. RB
REV.	GR. A4
	PLAN-NR. 9830 / 1

Änderung des Gestaltungplanes — Situation — MST. 1 : 500

6415 ARTH, 28. NOVEMBER 1998 J. Weber

vom Gemeinderat erlassen am:

.....

vom Regierungsrat genehmigt am:
Genehmigt mit RRB Nr. 201 vom 23.2.99

Regierungsrat des Kantons Schwyz
Der Landammann:

Der Staatsschreiber:

Regierungsrat des Kantons Schwyz

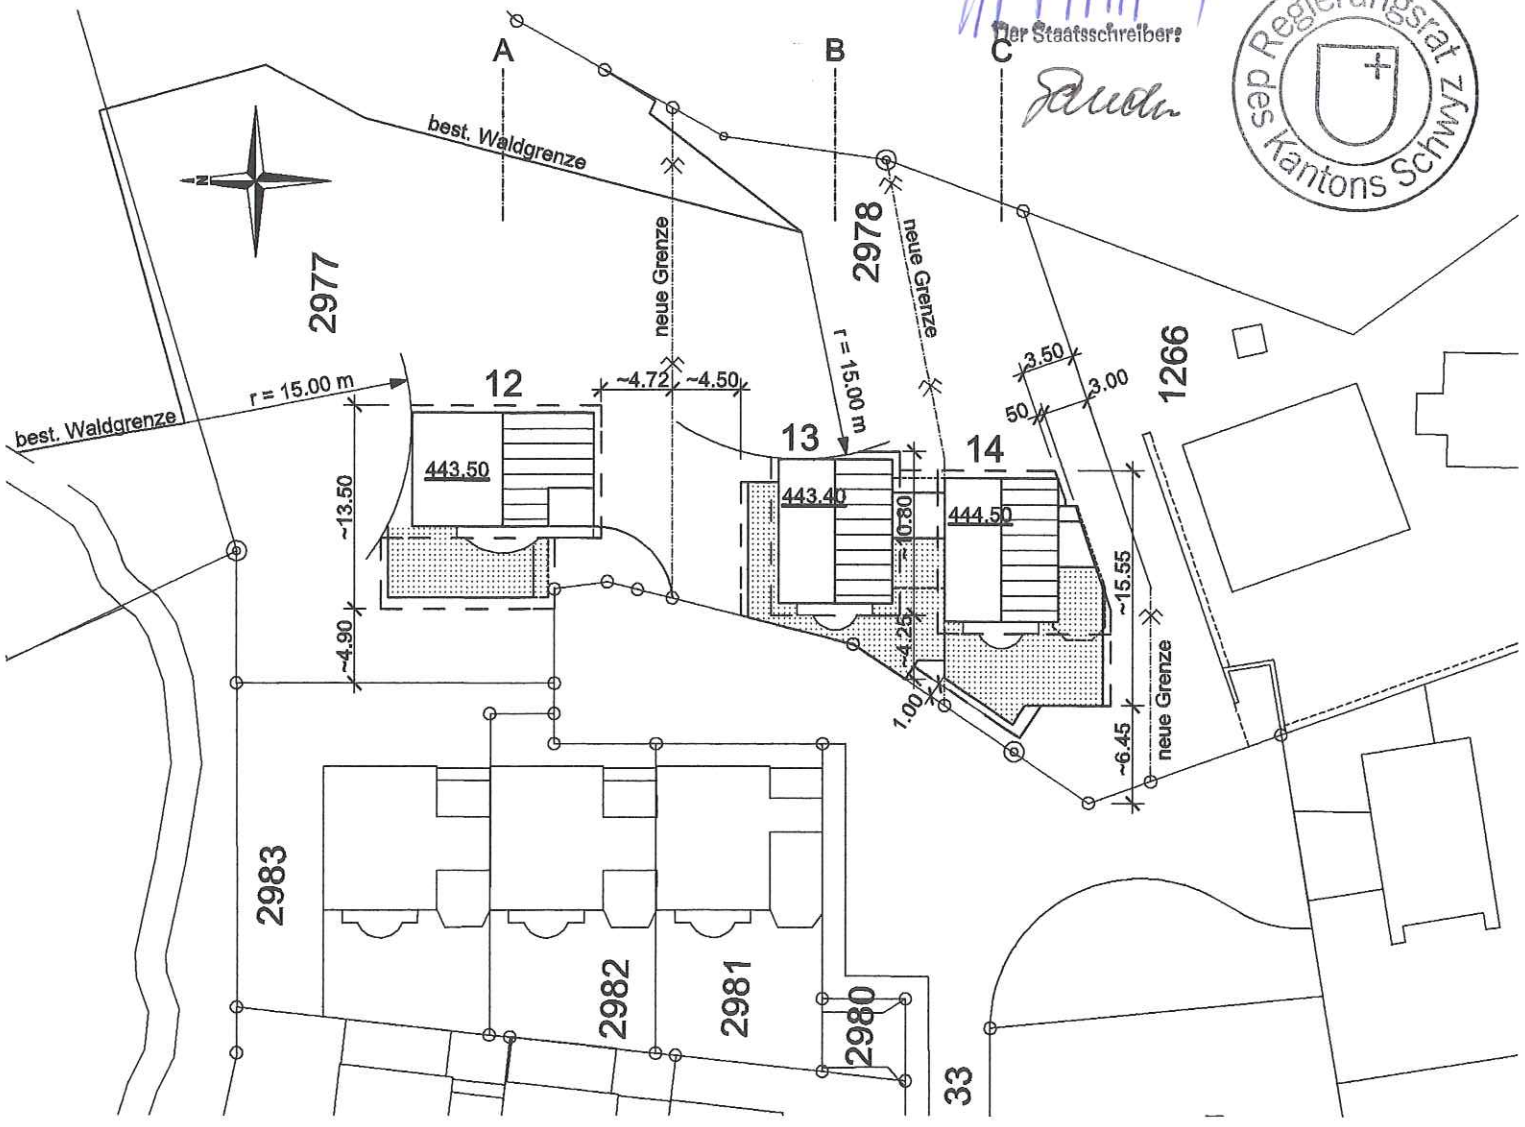

EINFAMILIENHÄUSER "TAFELSTATT" 2. ETAPPE

BAUKONSORTIUM "TAFELSTATT" CO. JEGO BAU AG

6415 ARTH

6343 ROTKREUZ

Architektur und Bauleitung
Generalunternehmung

Lettenstrasse 11, 6343 Rotkreuz
Telefon 041-790 52 20
Telefax 041-790 52 40

JEGO BAU AG

DAT. 20.11.1998	GEZ. RB
REV.	GR. A3
	PLAN-NR. 9830

Änderung des Gestaltungplanes

MST. 1 : 500

Legende :

neues Projekt

bestehender Baubereich

vom Gemeinderat erlassen am:

.....

vom Regierungsrat genehmigt am:

.....

Genehmigt mit RRB Nr. 291 vom 23.2.99

Regierungsrat des Kantons Schwyz

Der Landammann:

Der Staatsschreiber:

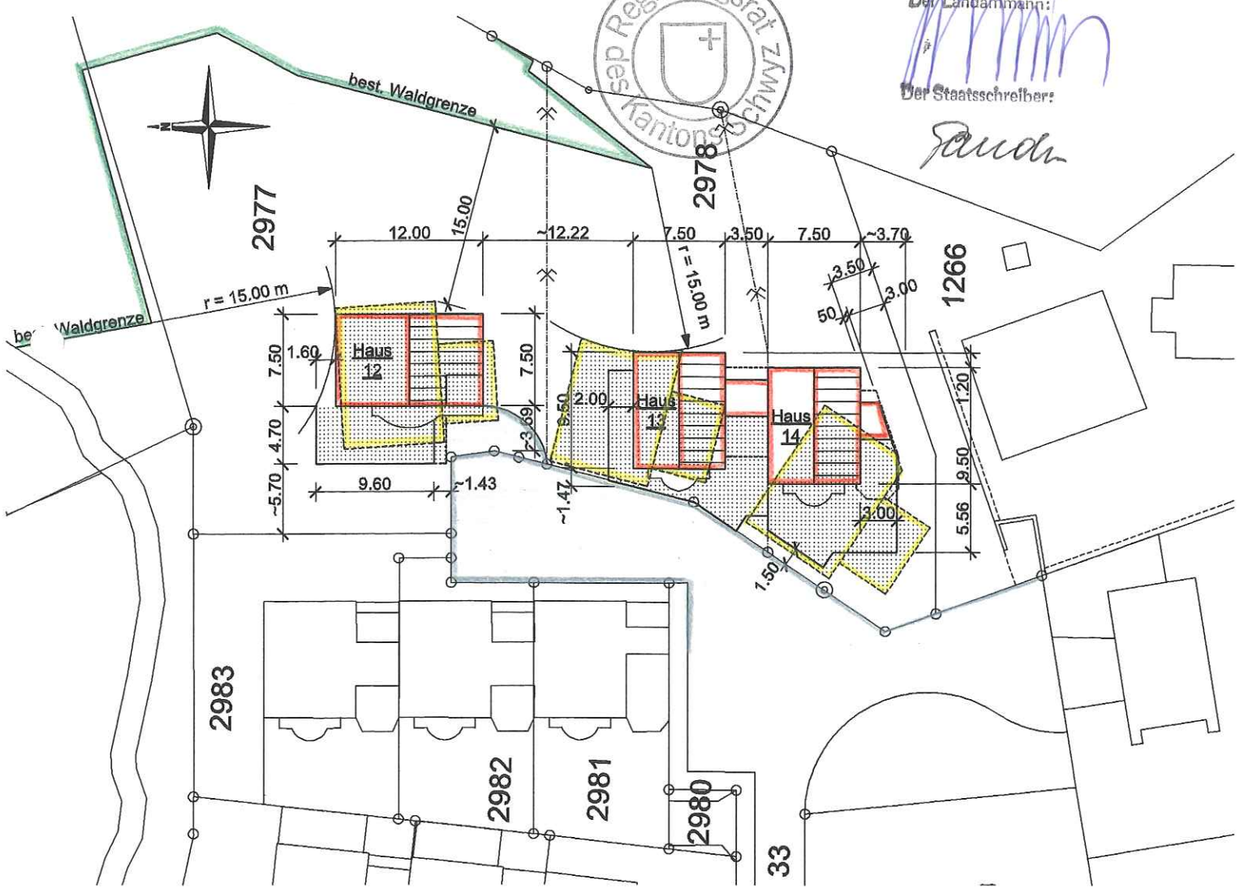

Mit der Änderung des Gestaltungplanes einverstanden :

GBP	Eigentümer + Unterschrift
33 2986 2988 2992 2993	Herr Weber-Rickenbach Jakob, Mühlemoosweg 6a, 6414 Oberarth
1266	Frau Steinegger Rita, Bodenhostatt 4, 6373 Ennetbürgen
2987	Herr u. Frau Meyer-Schwegler Fritz u. Irène, Sagenweid 6, 6403 Küssnacht
3025	Herr Risi Dietmar u. Frau Walker Sibylle, Hünenbergweg 19a, 6415 Arth
2985	Herr u. Frau Bolinger-Schuler Martin u. Beatrixe, Hünenbergweg 19b, 6415 Arth
2984	Herr Walker Urs u. Frau Odermatt Bernadette, Hünenbergweg 19c, 6415 Arth
2981	Herr Ross Ian u. Frau Krienbühl Eva, Morgartenstrasse 43, 6315 Oberägeri
2982	Herr u. Frau De Marco-Lerch Thomas u. Andrea, Hünenbergweg 21b, 6415 Arth
2983	Herr u. Frau Kohn-Ott Joachim u. Susanne, Hünenbergweg 21c, 6415 Arth
2989	Herr u. Frau Tanner-Hilfiker Josef u. Silvia, Erliweg 4, 6415 Arth
2990	Herr u. Frau Betschart-Briner Urs u. Annemaria, Wybergliweg 84, 6415 Arth
2991	Herr u. Frau Roffler-Wegmüller Jürg u. Esther, Bergstrasse 21b, 6410 Goldau