


 Rodungsfläche gemäss Bewilligung vom 26.6.99
 Zusätzliche Rodungsfläche 100 m²

151


Frau Irma Gassmann-Beeler

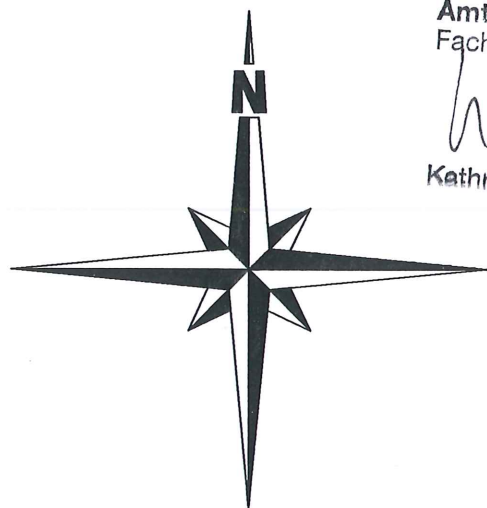

Amt für Wald, Jagd und Fischerei
Fachbereich Forstrecht

K. Zihlmann
Kathrin Zihlmann

/ 19.10.06

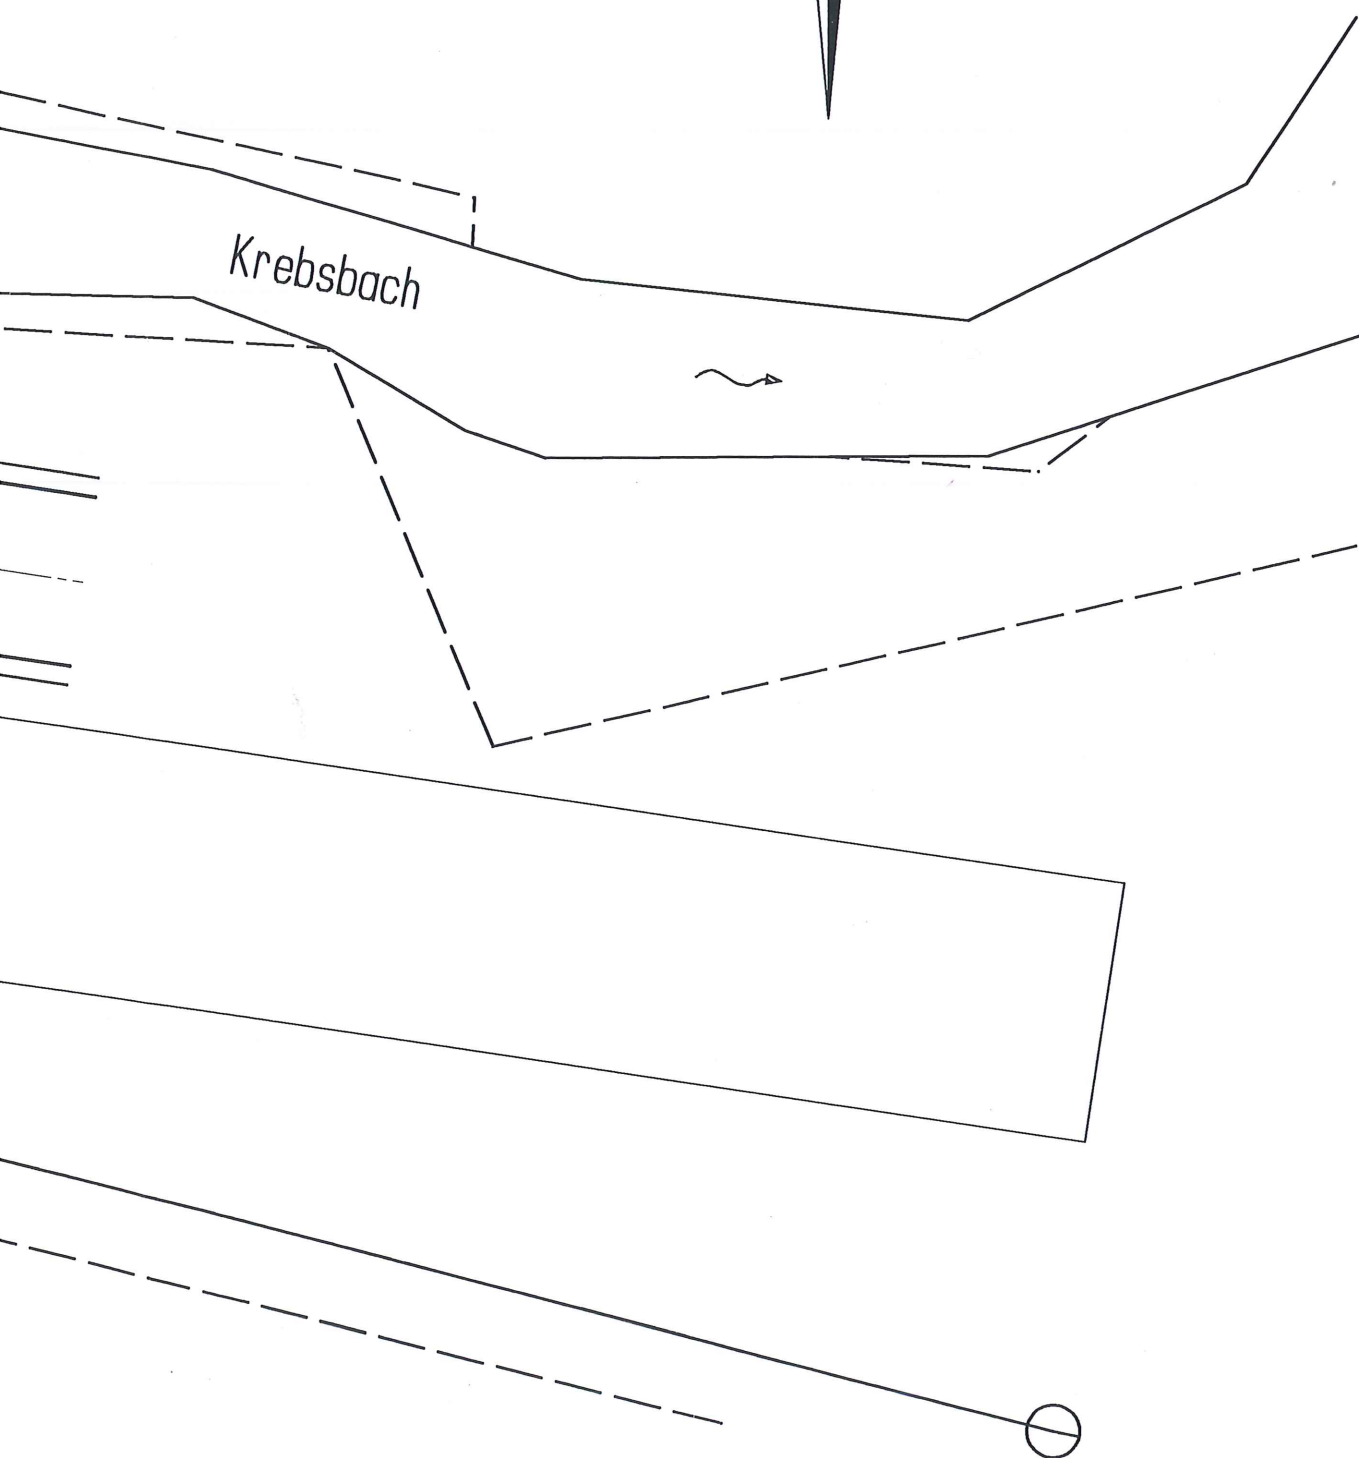

FRAU IRMA GASSMANN-BEELER
8832 WOLLERAU

ERSCHLIESSUNG WAECHLEN WOLLERAU

SITUATION 1 : 200

RODUNGSGESUCH

DAT. 24.4.98

GEZ. r.ha.

MST. 1 : 200

PL.GR: 30/80

PL.NR. 111-20

REV. 8.5.98 / 13.4.99


Max Meyerhans & Partner AG

Bauingenieure ETH/HTL

8832 Wollerau

Tel. 01-784 25 85 Fax 01-784 22 61

Plan hier

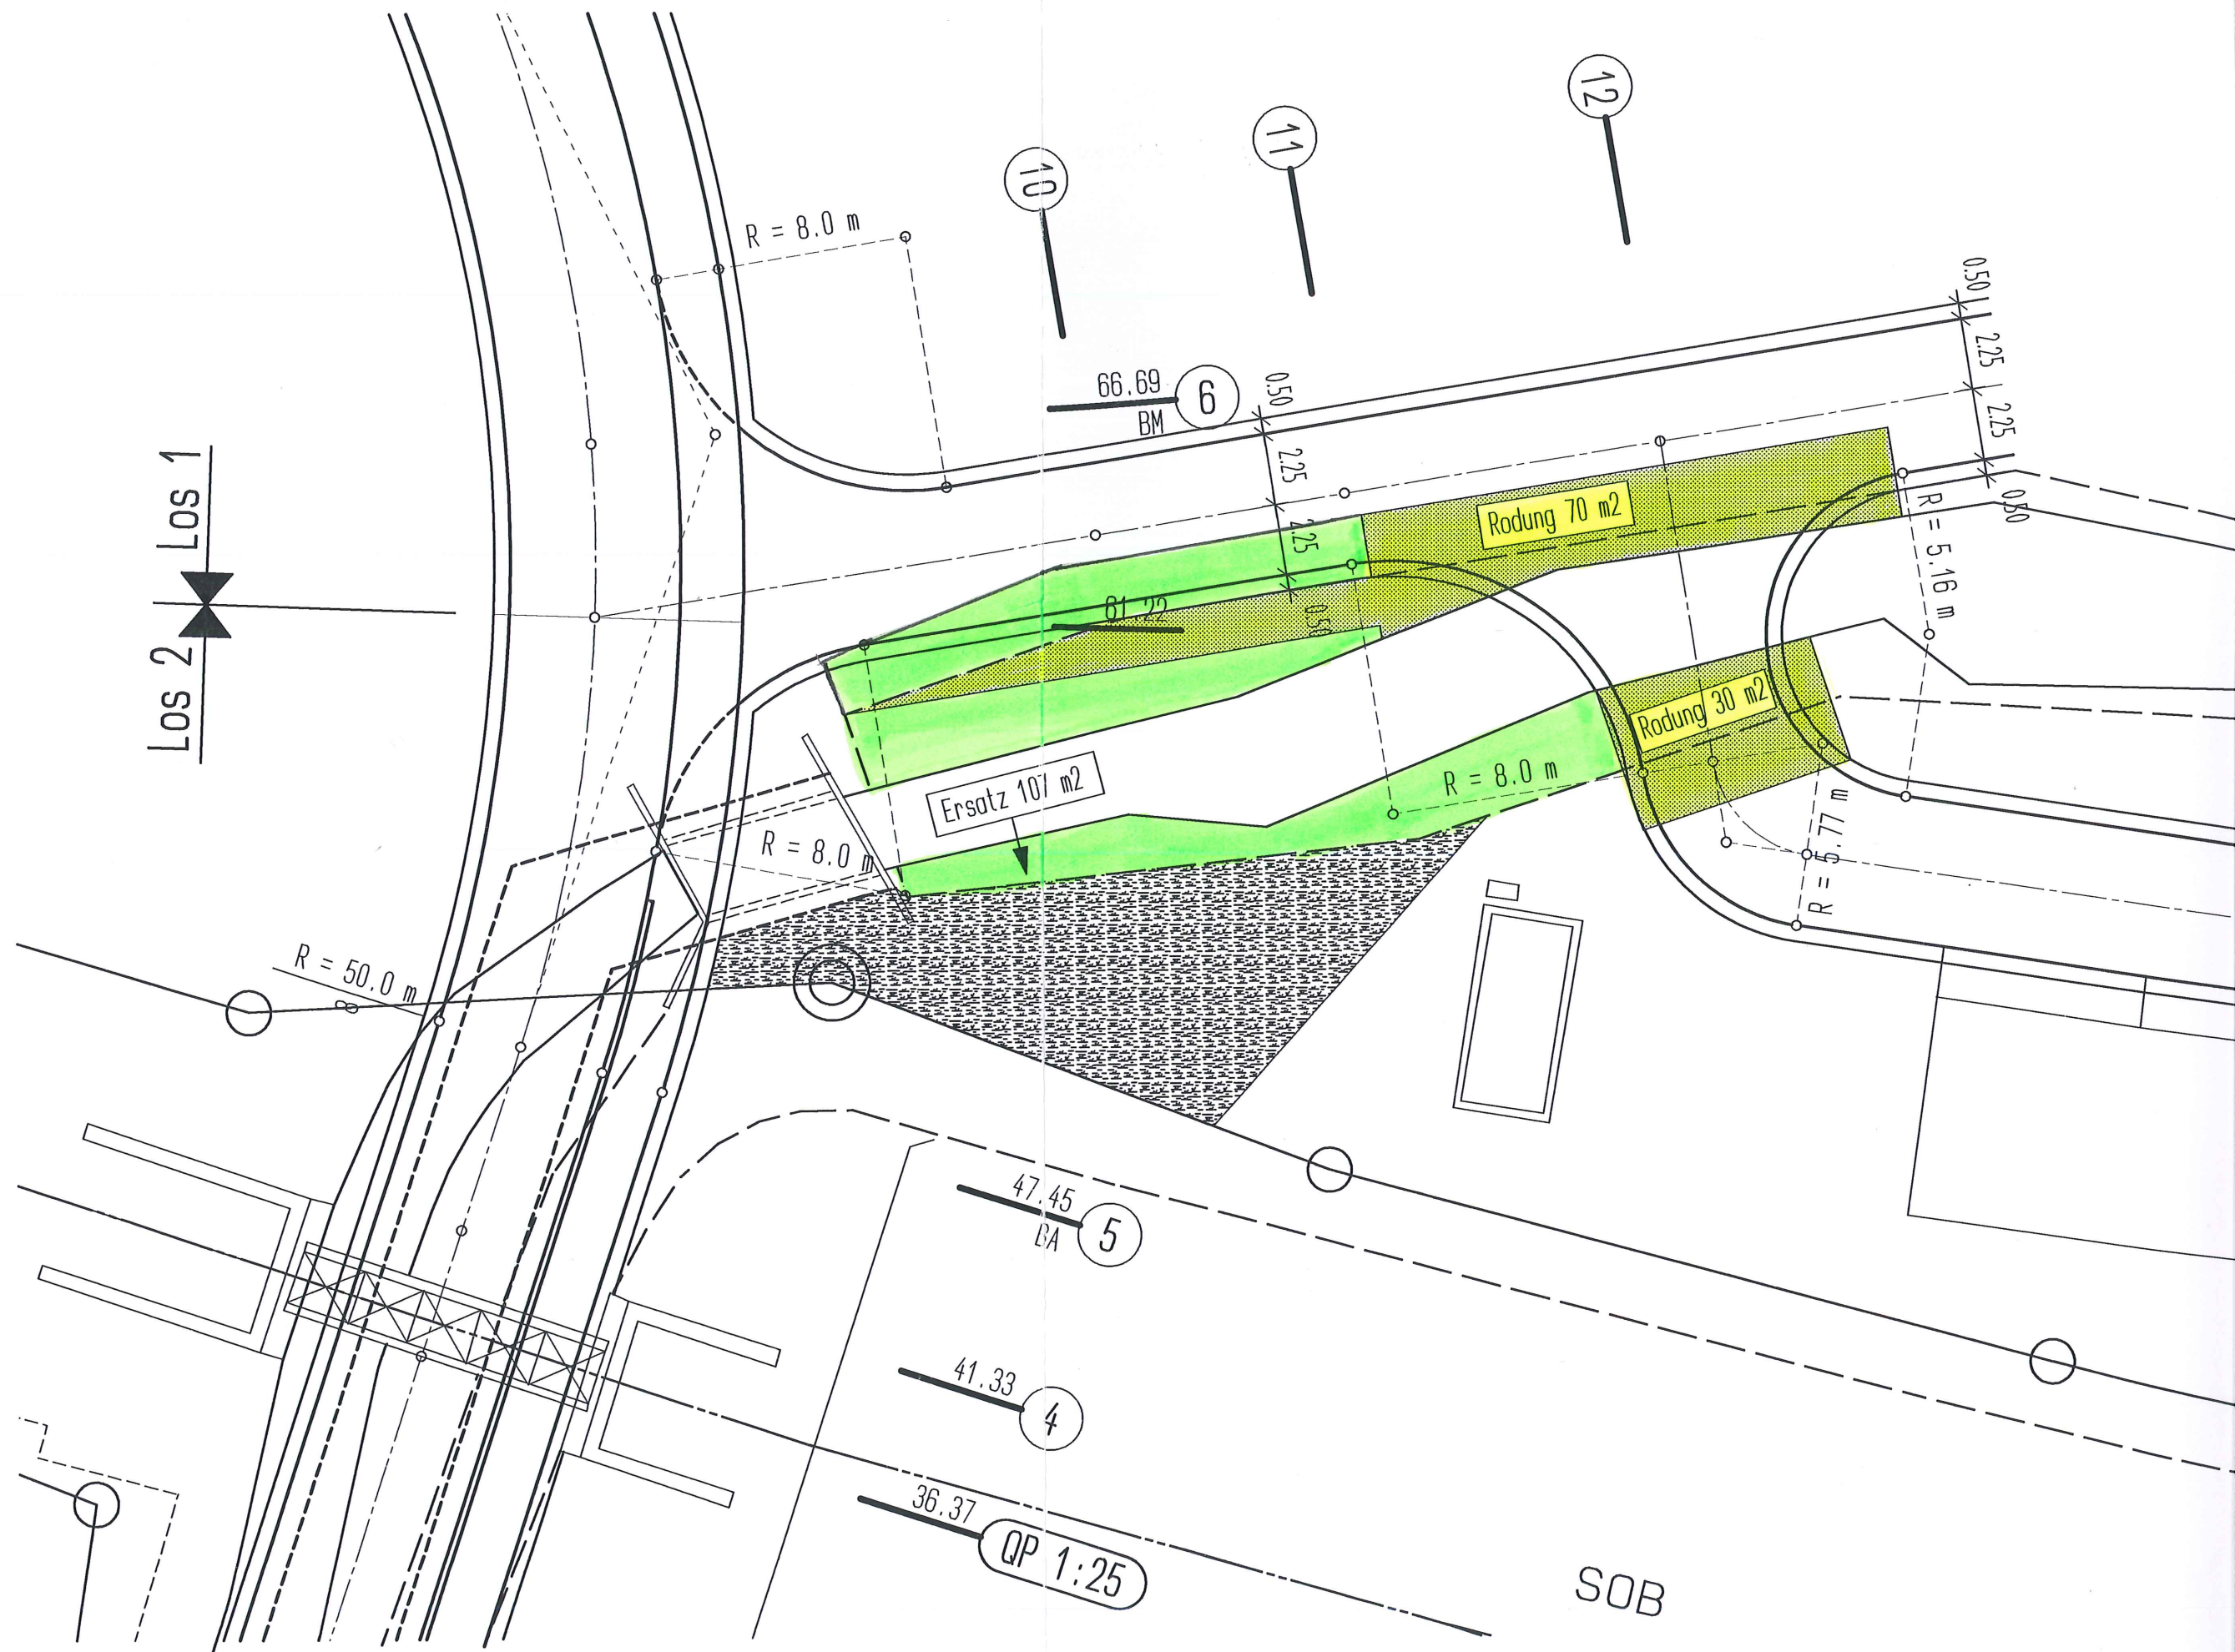

M 1:500

2195



264

200 m²

2303

Amt für Wald, Jagd und Fischerei
Ersatzaufforstungsfläche
Parzelle Nr. 2303 - Gemeinde Wollerau

AV-Daten (c) Baudep. Kt. SZ, D-Vme + GI
Planbearbeitung: WJF/Ro Datum: 29.8.06

24.10.10