


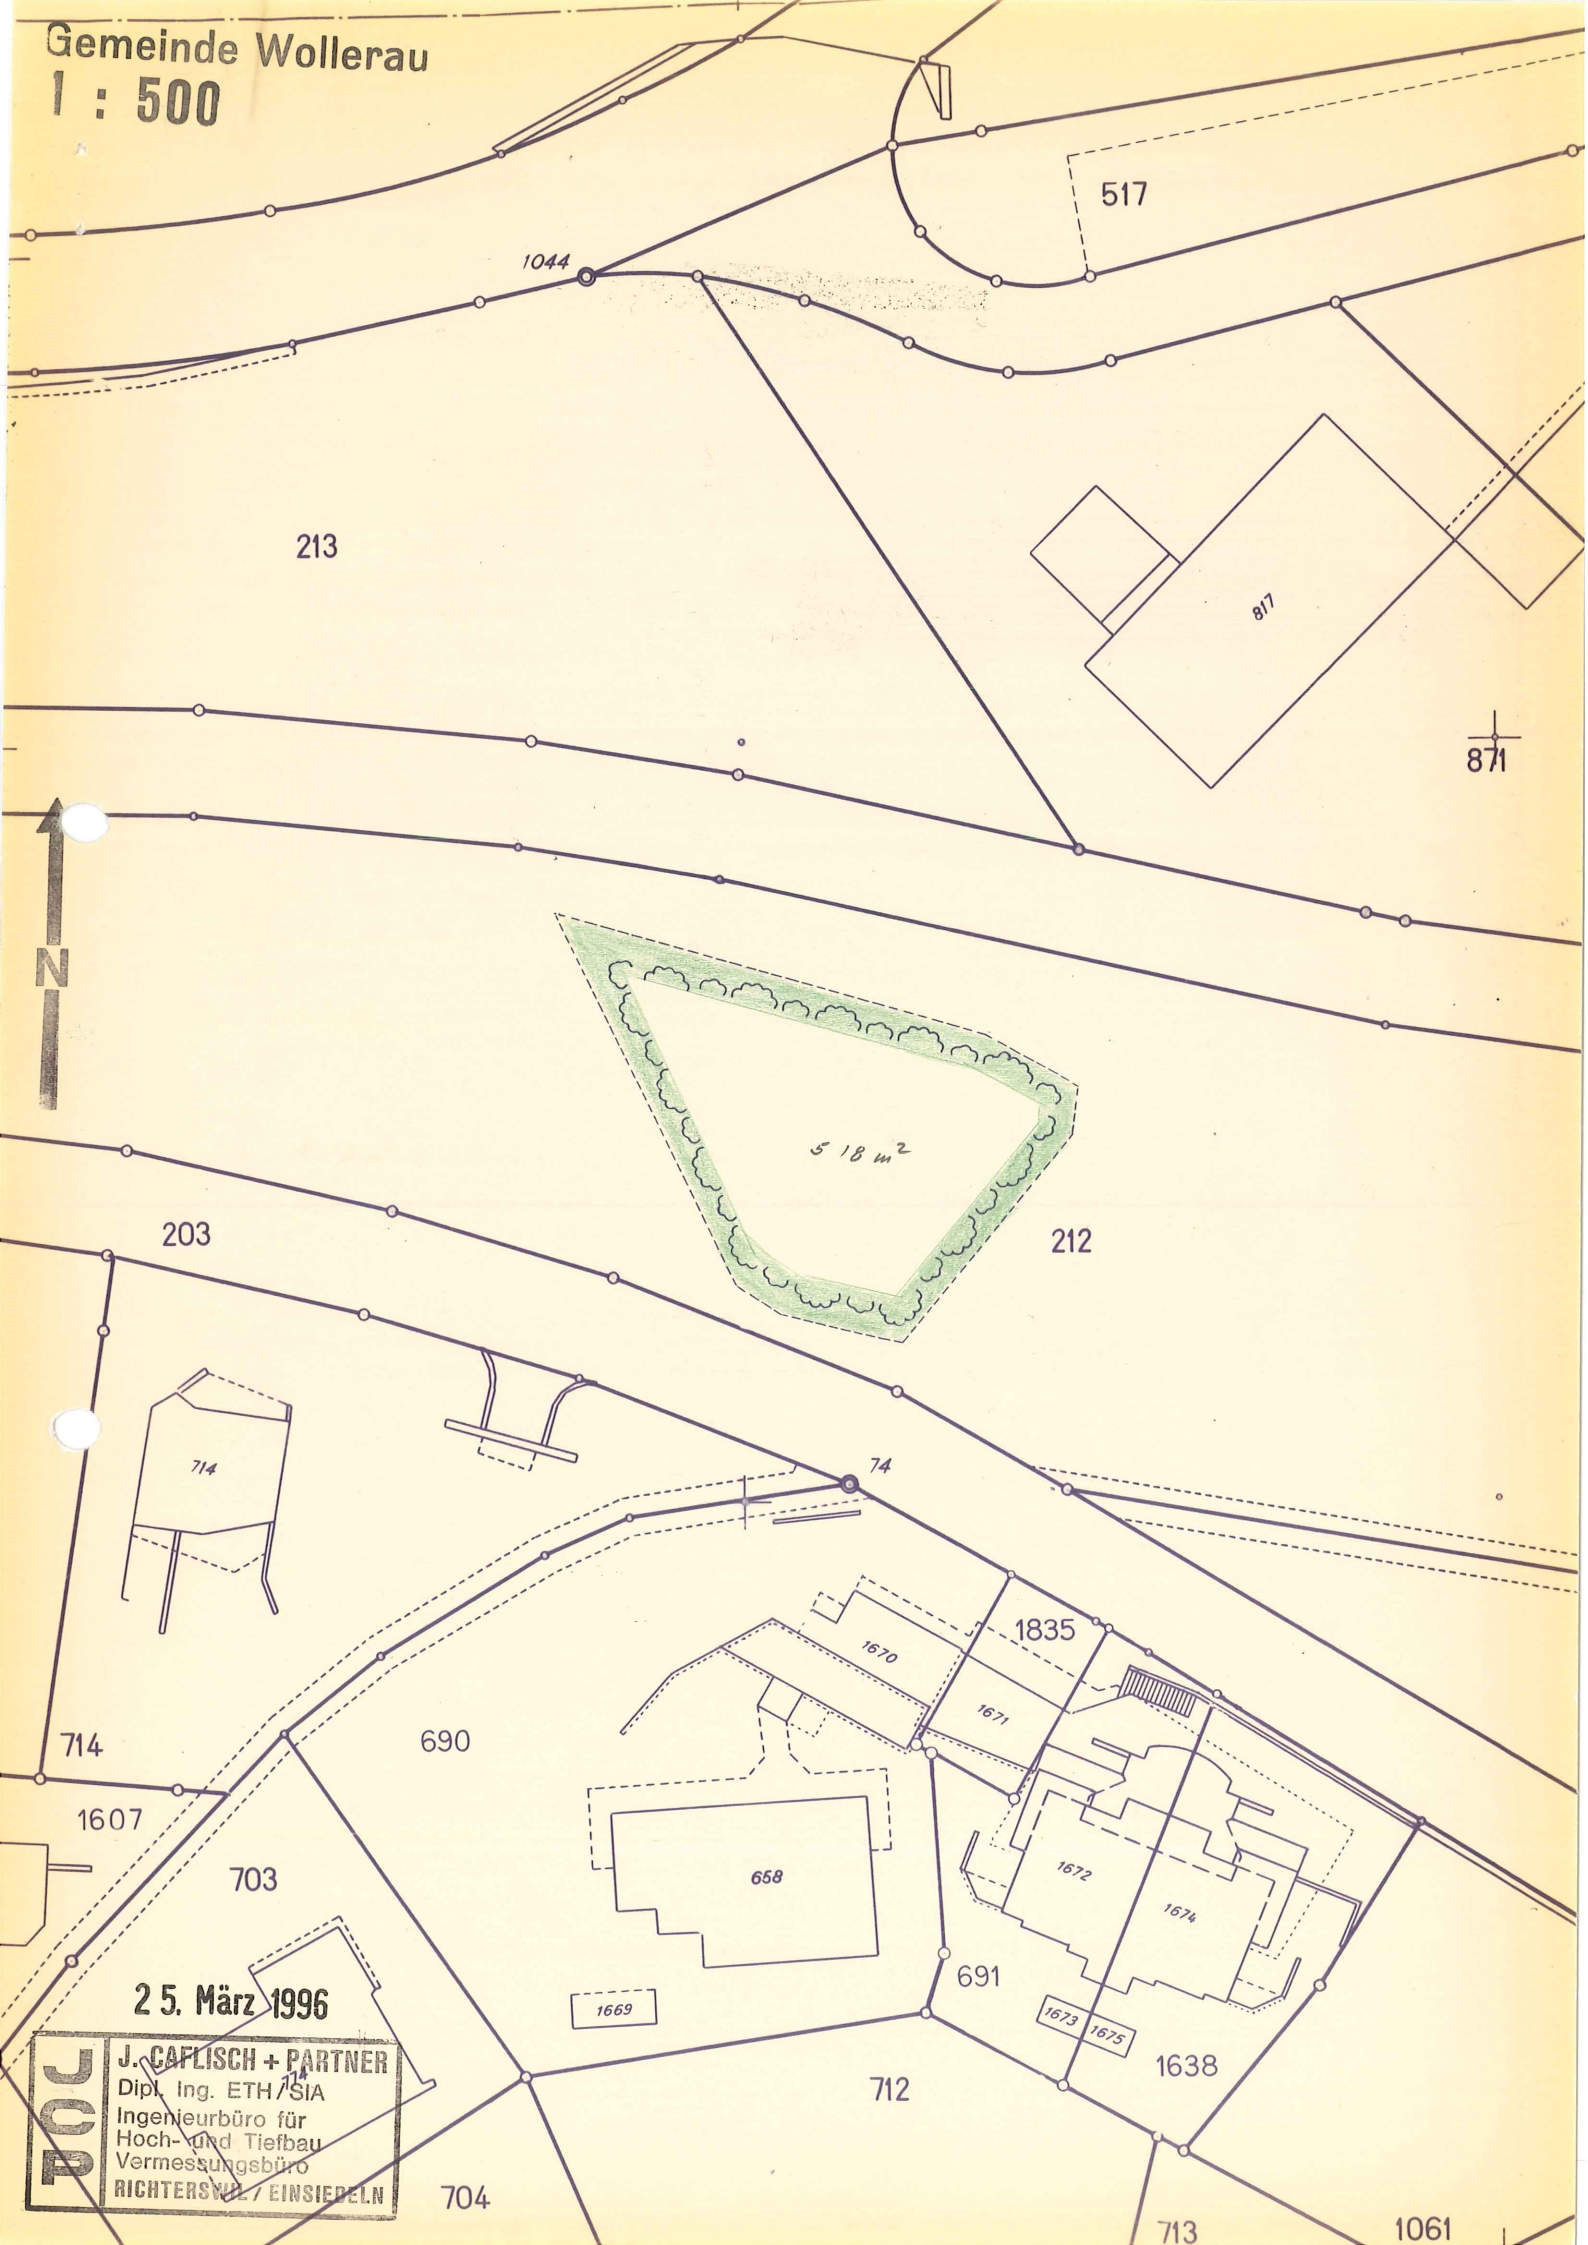


25. März 1996

J. CAFLISCH + PARTNER
Dipl. Ing. ETH/SIA
Ingenieurbüro für
Hoch- und Tiefbau
Vermessungsbüro
RICHTERSWIL / EINSIEDELN

Wollerau

Situationsplan

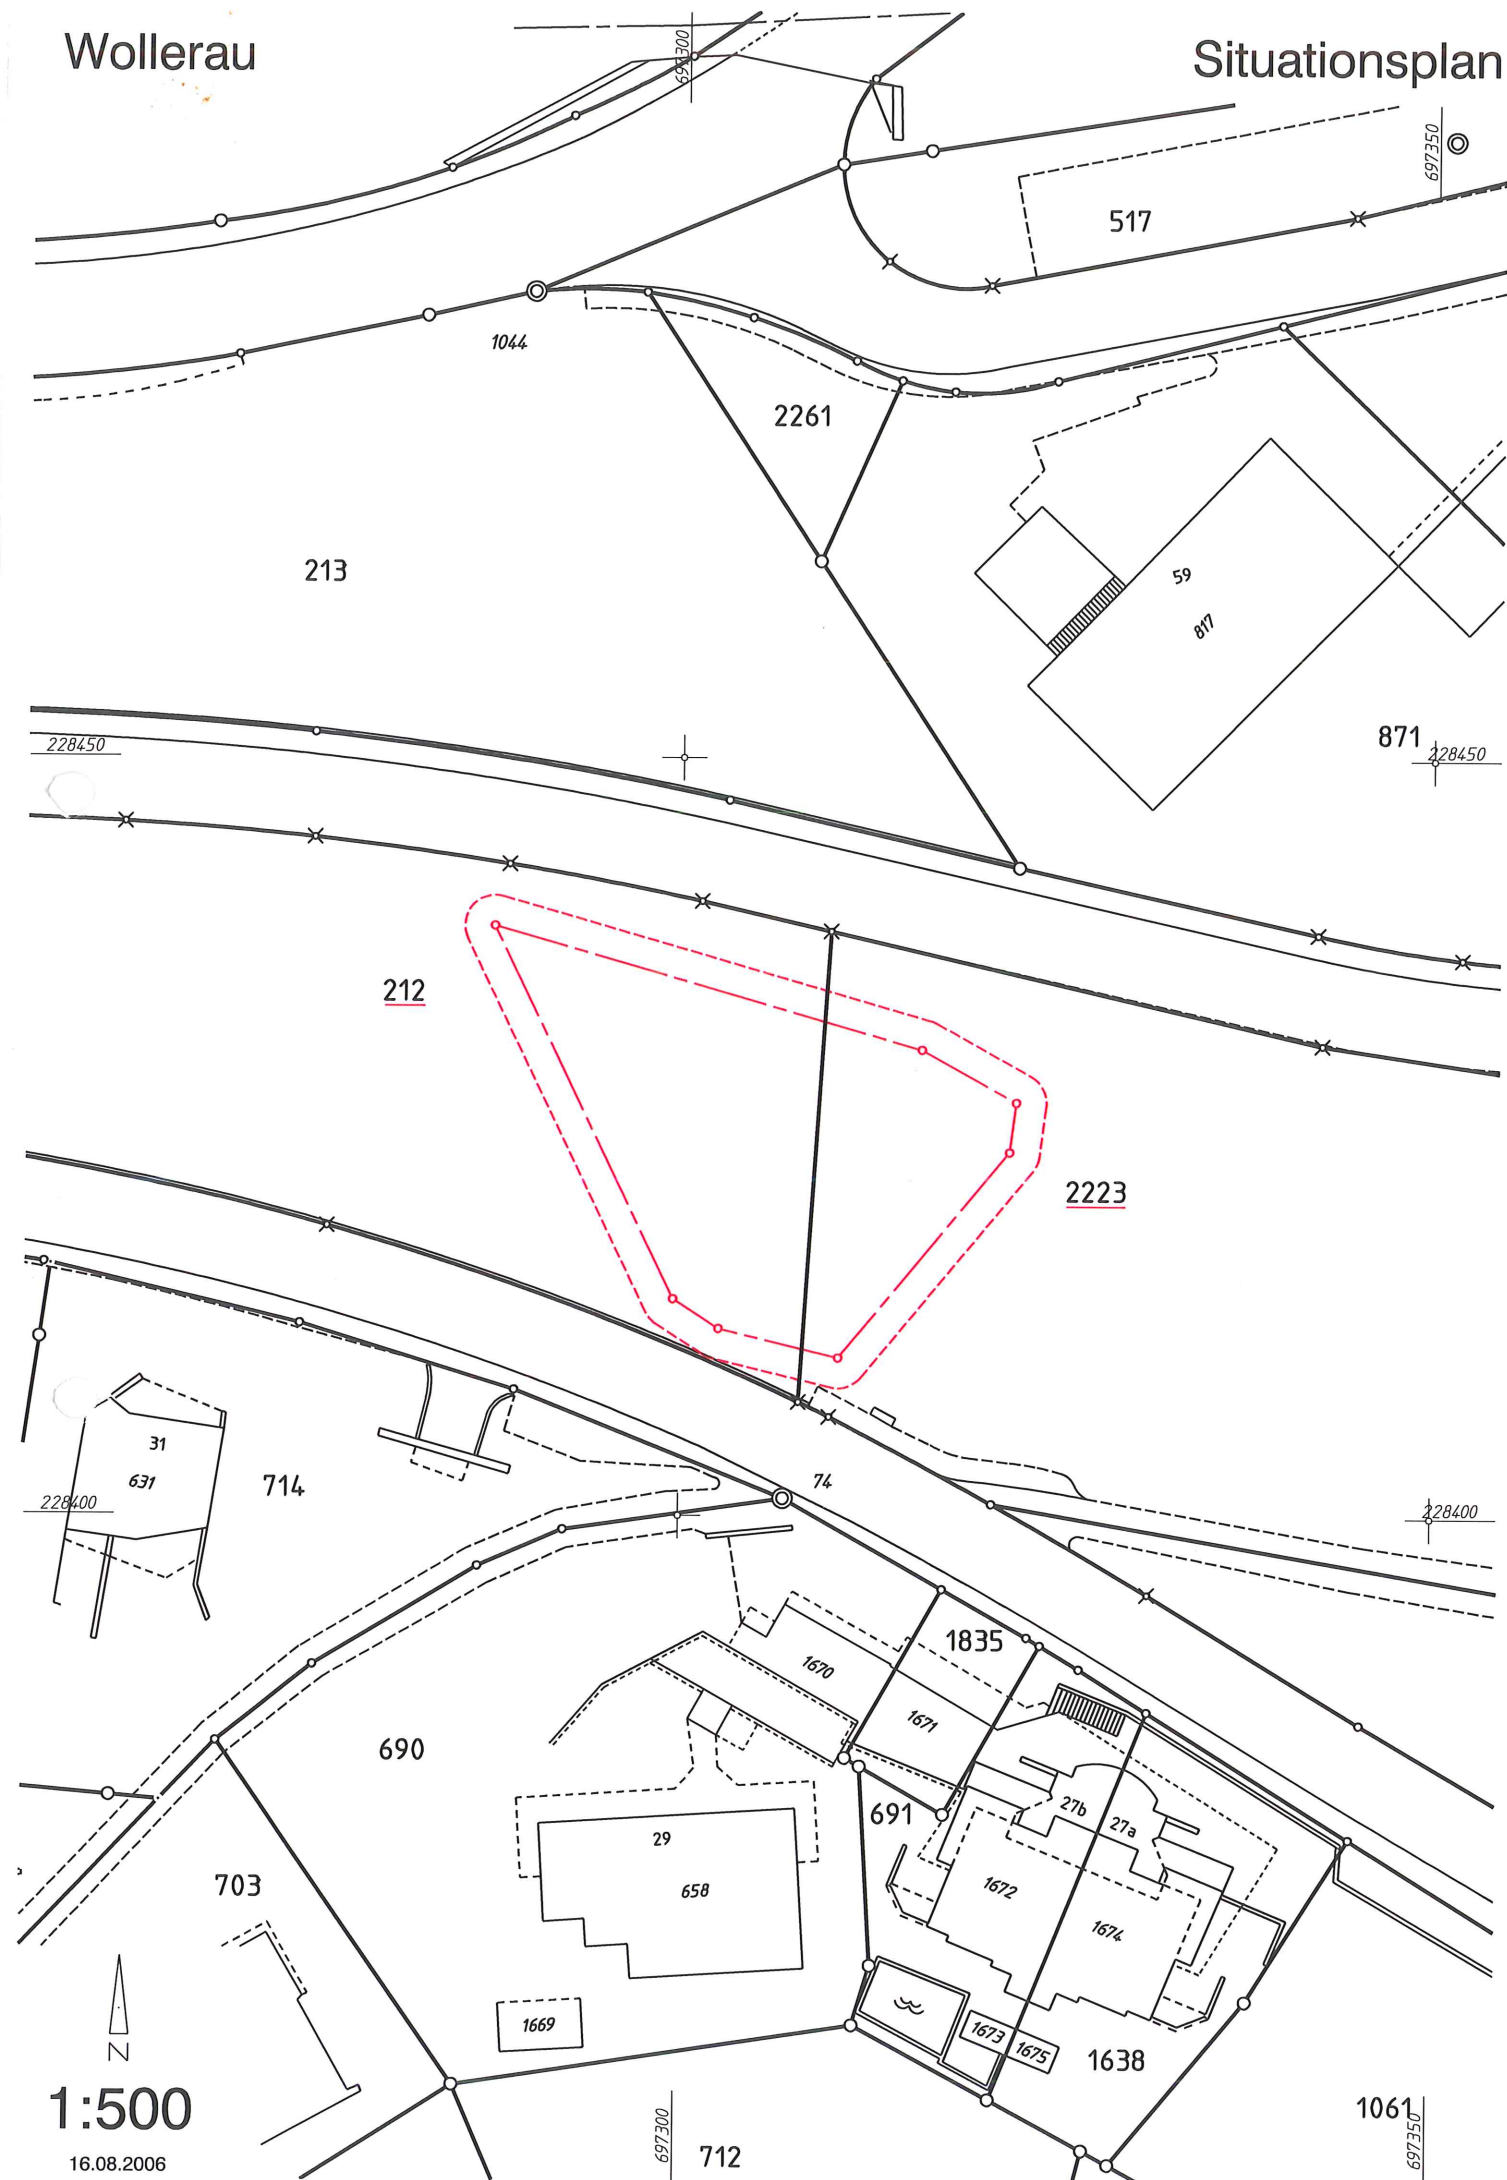

1:500

16.08.2006