


ieimeinde Wollerau
: 500

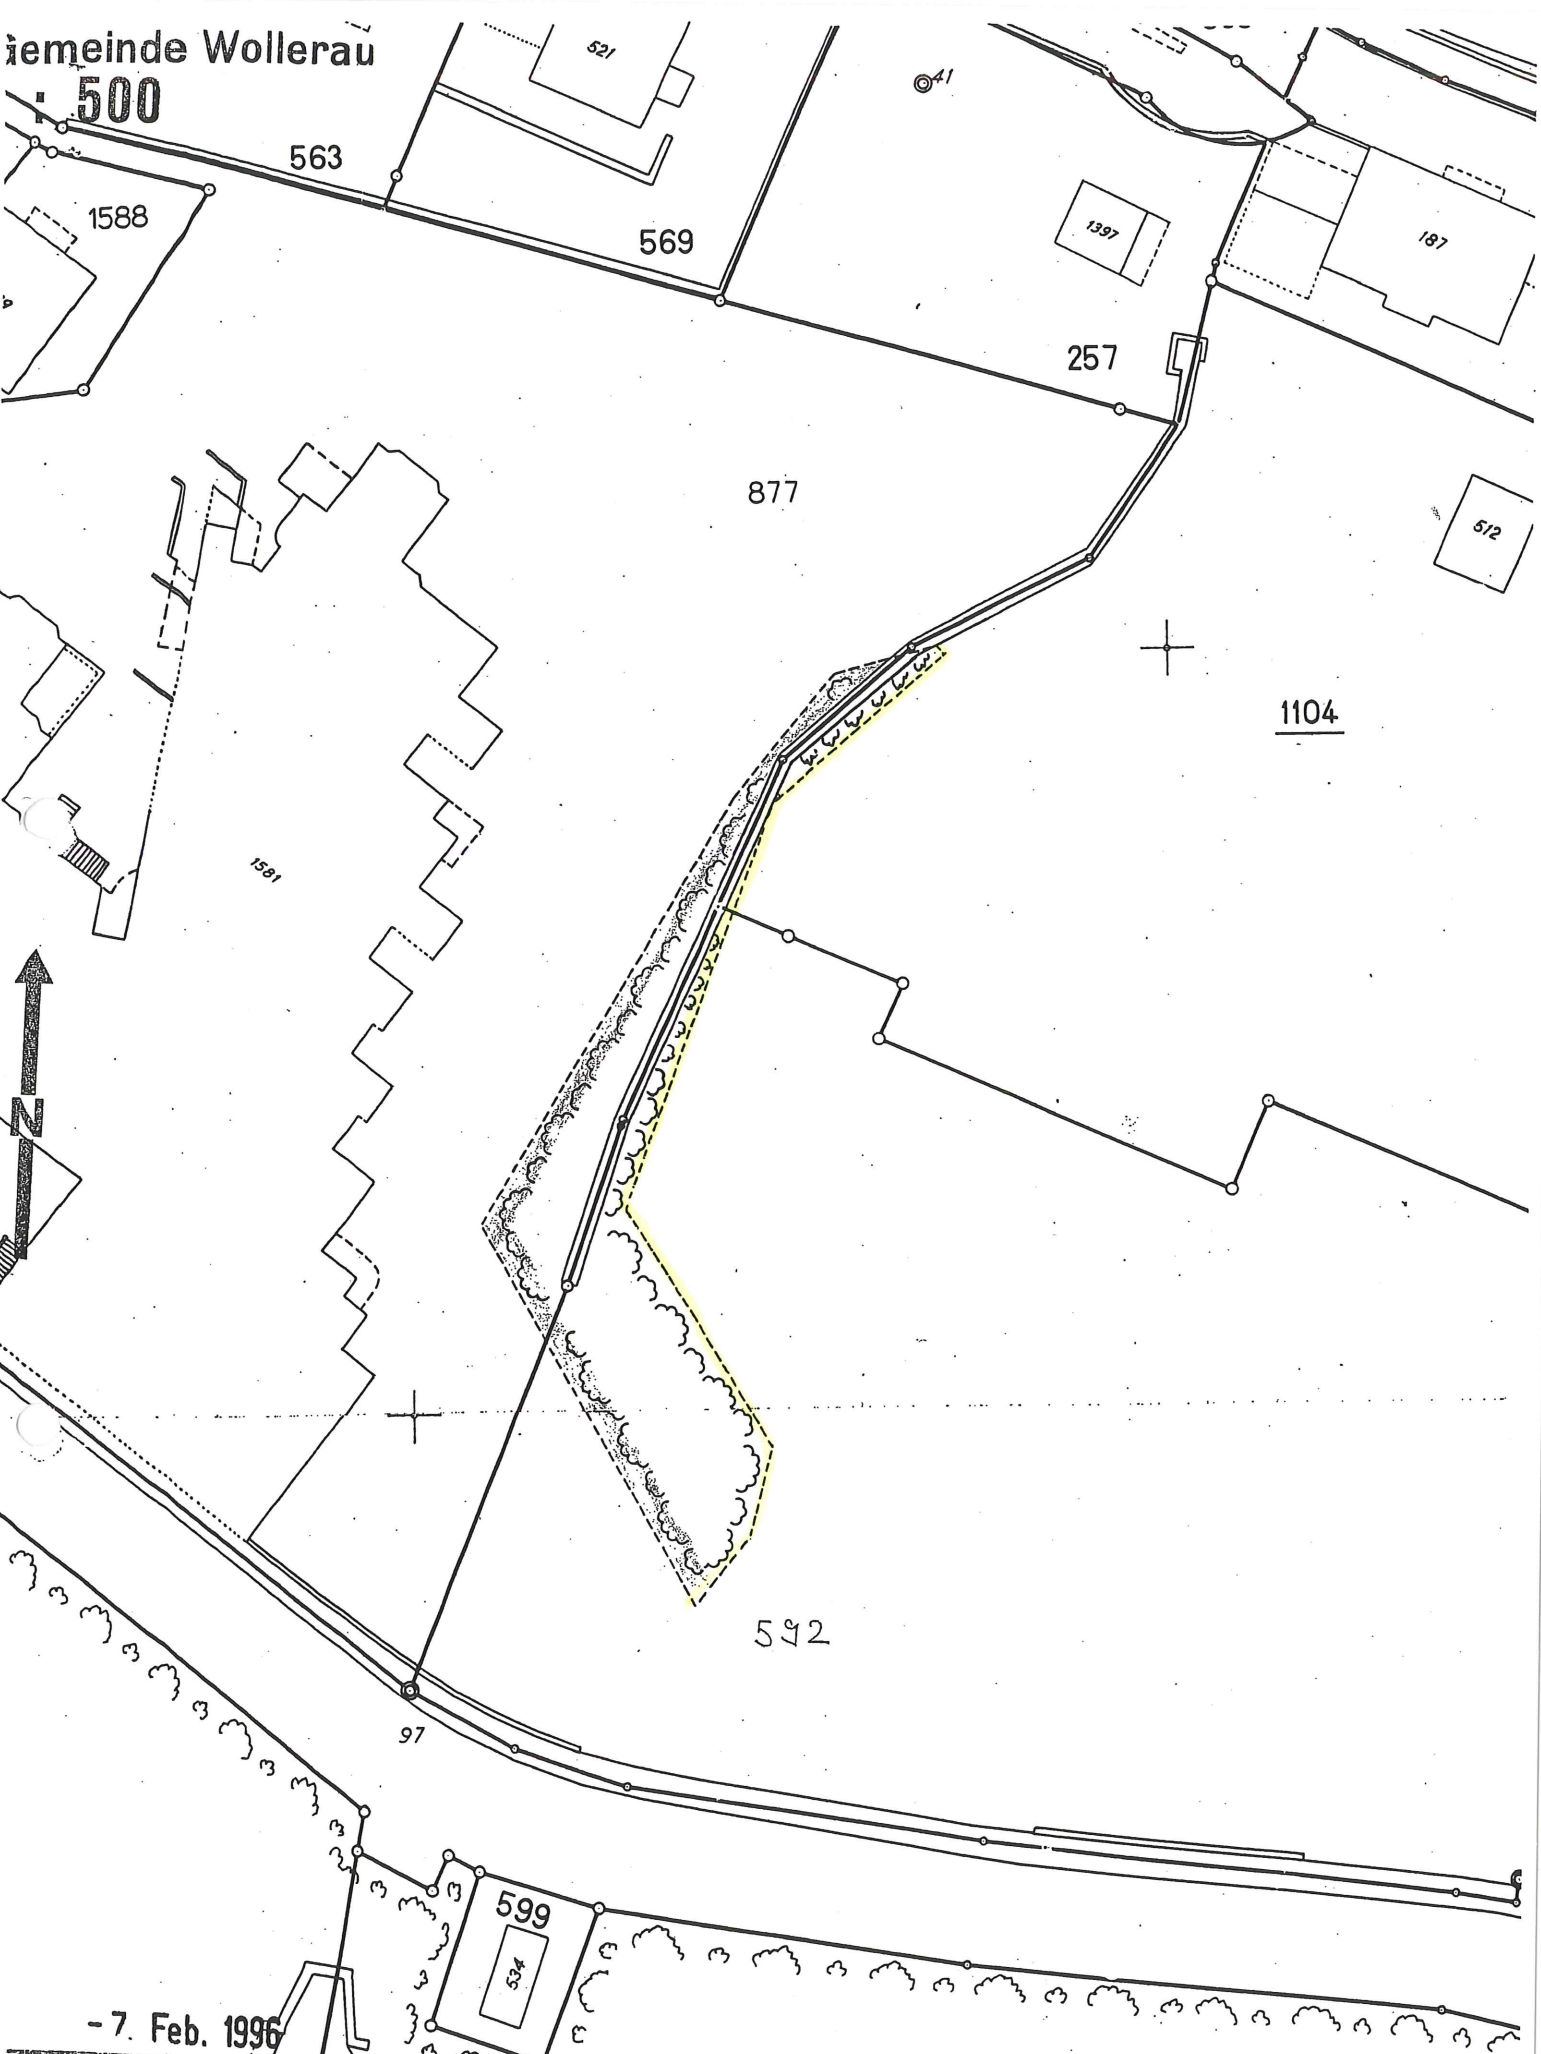

-7. Feb. 1996

J. CAFLISCH + PARTNER
Dipl. Ing. EYH / SIA
Ingenieurbüro für
Hoch- und Tiefbau
Vermessungsbüro
RICHTERWEG 11 10100 WOLLEBAU



1:500
06.02.2003 / 18056

Geoterra AG
Ingenieure · Geometer · Planer

Zugerstrasse 46
8805 Richterswil
Tel. 01 787 53 00
Fax 01 787 53 08
info@geoterra.ch