


Gemeinde Wollerau

Plan No. 7

1 : 500

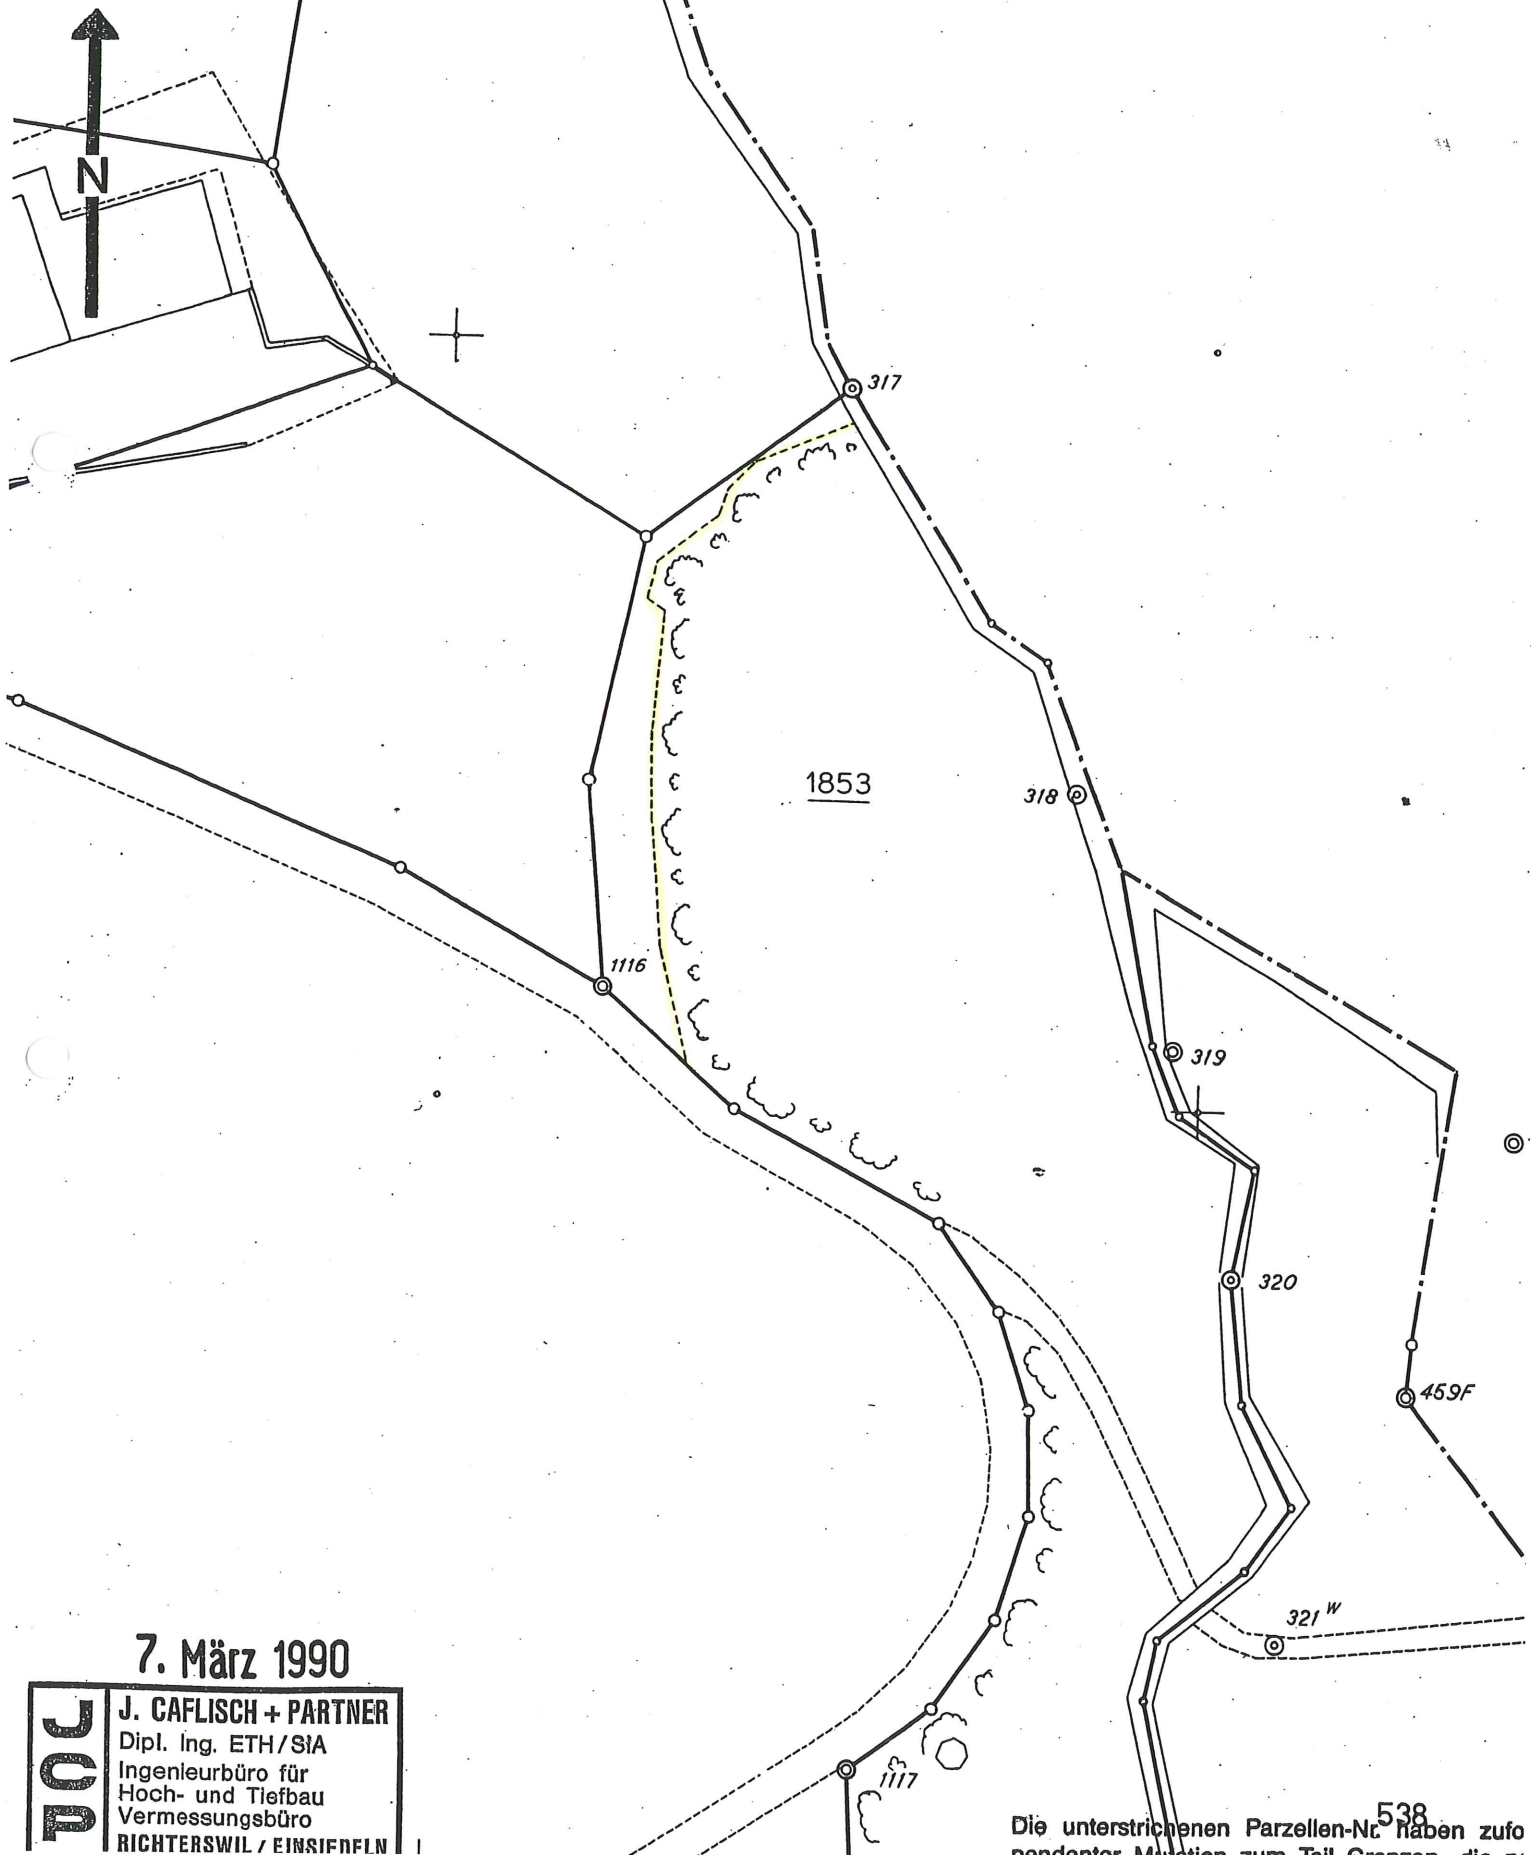

7. März 1990

J. CAFLISCH + PARTNER

Dipl. Ing. ETH/SIA

Ingenieurbüro für

Hoch- und Tiefbau

Vermessungsbüro

RICHTERSWIL / EINSIDLEN

Die unterstrichenen Parzellen-Nr. haben zugeordnete Mutation zum Teil Grenzen, die ne

