

802

# Wohnüberbauung "Wies" 8835 Feusisberg

EINGANG

25. Juni 2008



Bauherr Baugesellschaft "Wies"  
Dorfstrasse 9  
8835 Feusisberg

Plan Zonengrenzkorrektur "Wies" KTN 683 und KTN 1251

Situation

MST 1:500

Ort, Datum Feusisberg, 28.6.08

Grundeigentümerin KTN 681

St. Gallen (36 Eigent. u. u.)  
Frank Kälin

Ort, Datum Feusisberg, 12.6.08

Grundeigentümerin KTN 682

Frank Kälin

Ort, Datum Feusisberg, 3.6.08

Grundeigentümerin KTN 683

F + H Immobilien AG

Ort, Datum

Grundeigentümerin KTN 1090

Dietrich J. J. J. J.

Ort, Datum Feusisberg, 3.6.08

Grundeigentümerin KTN 1251

F + H Immobilien AG

Plan-Nr.

802-03

Plangrösse

30 x 63

Erstellungsdat.


02.04.2008

Gez.

obt

Gepr.

hhe

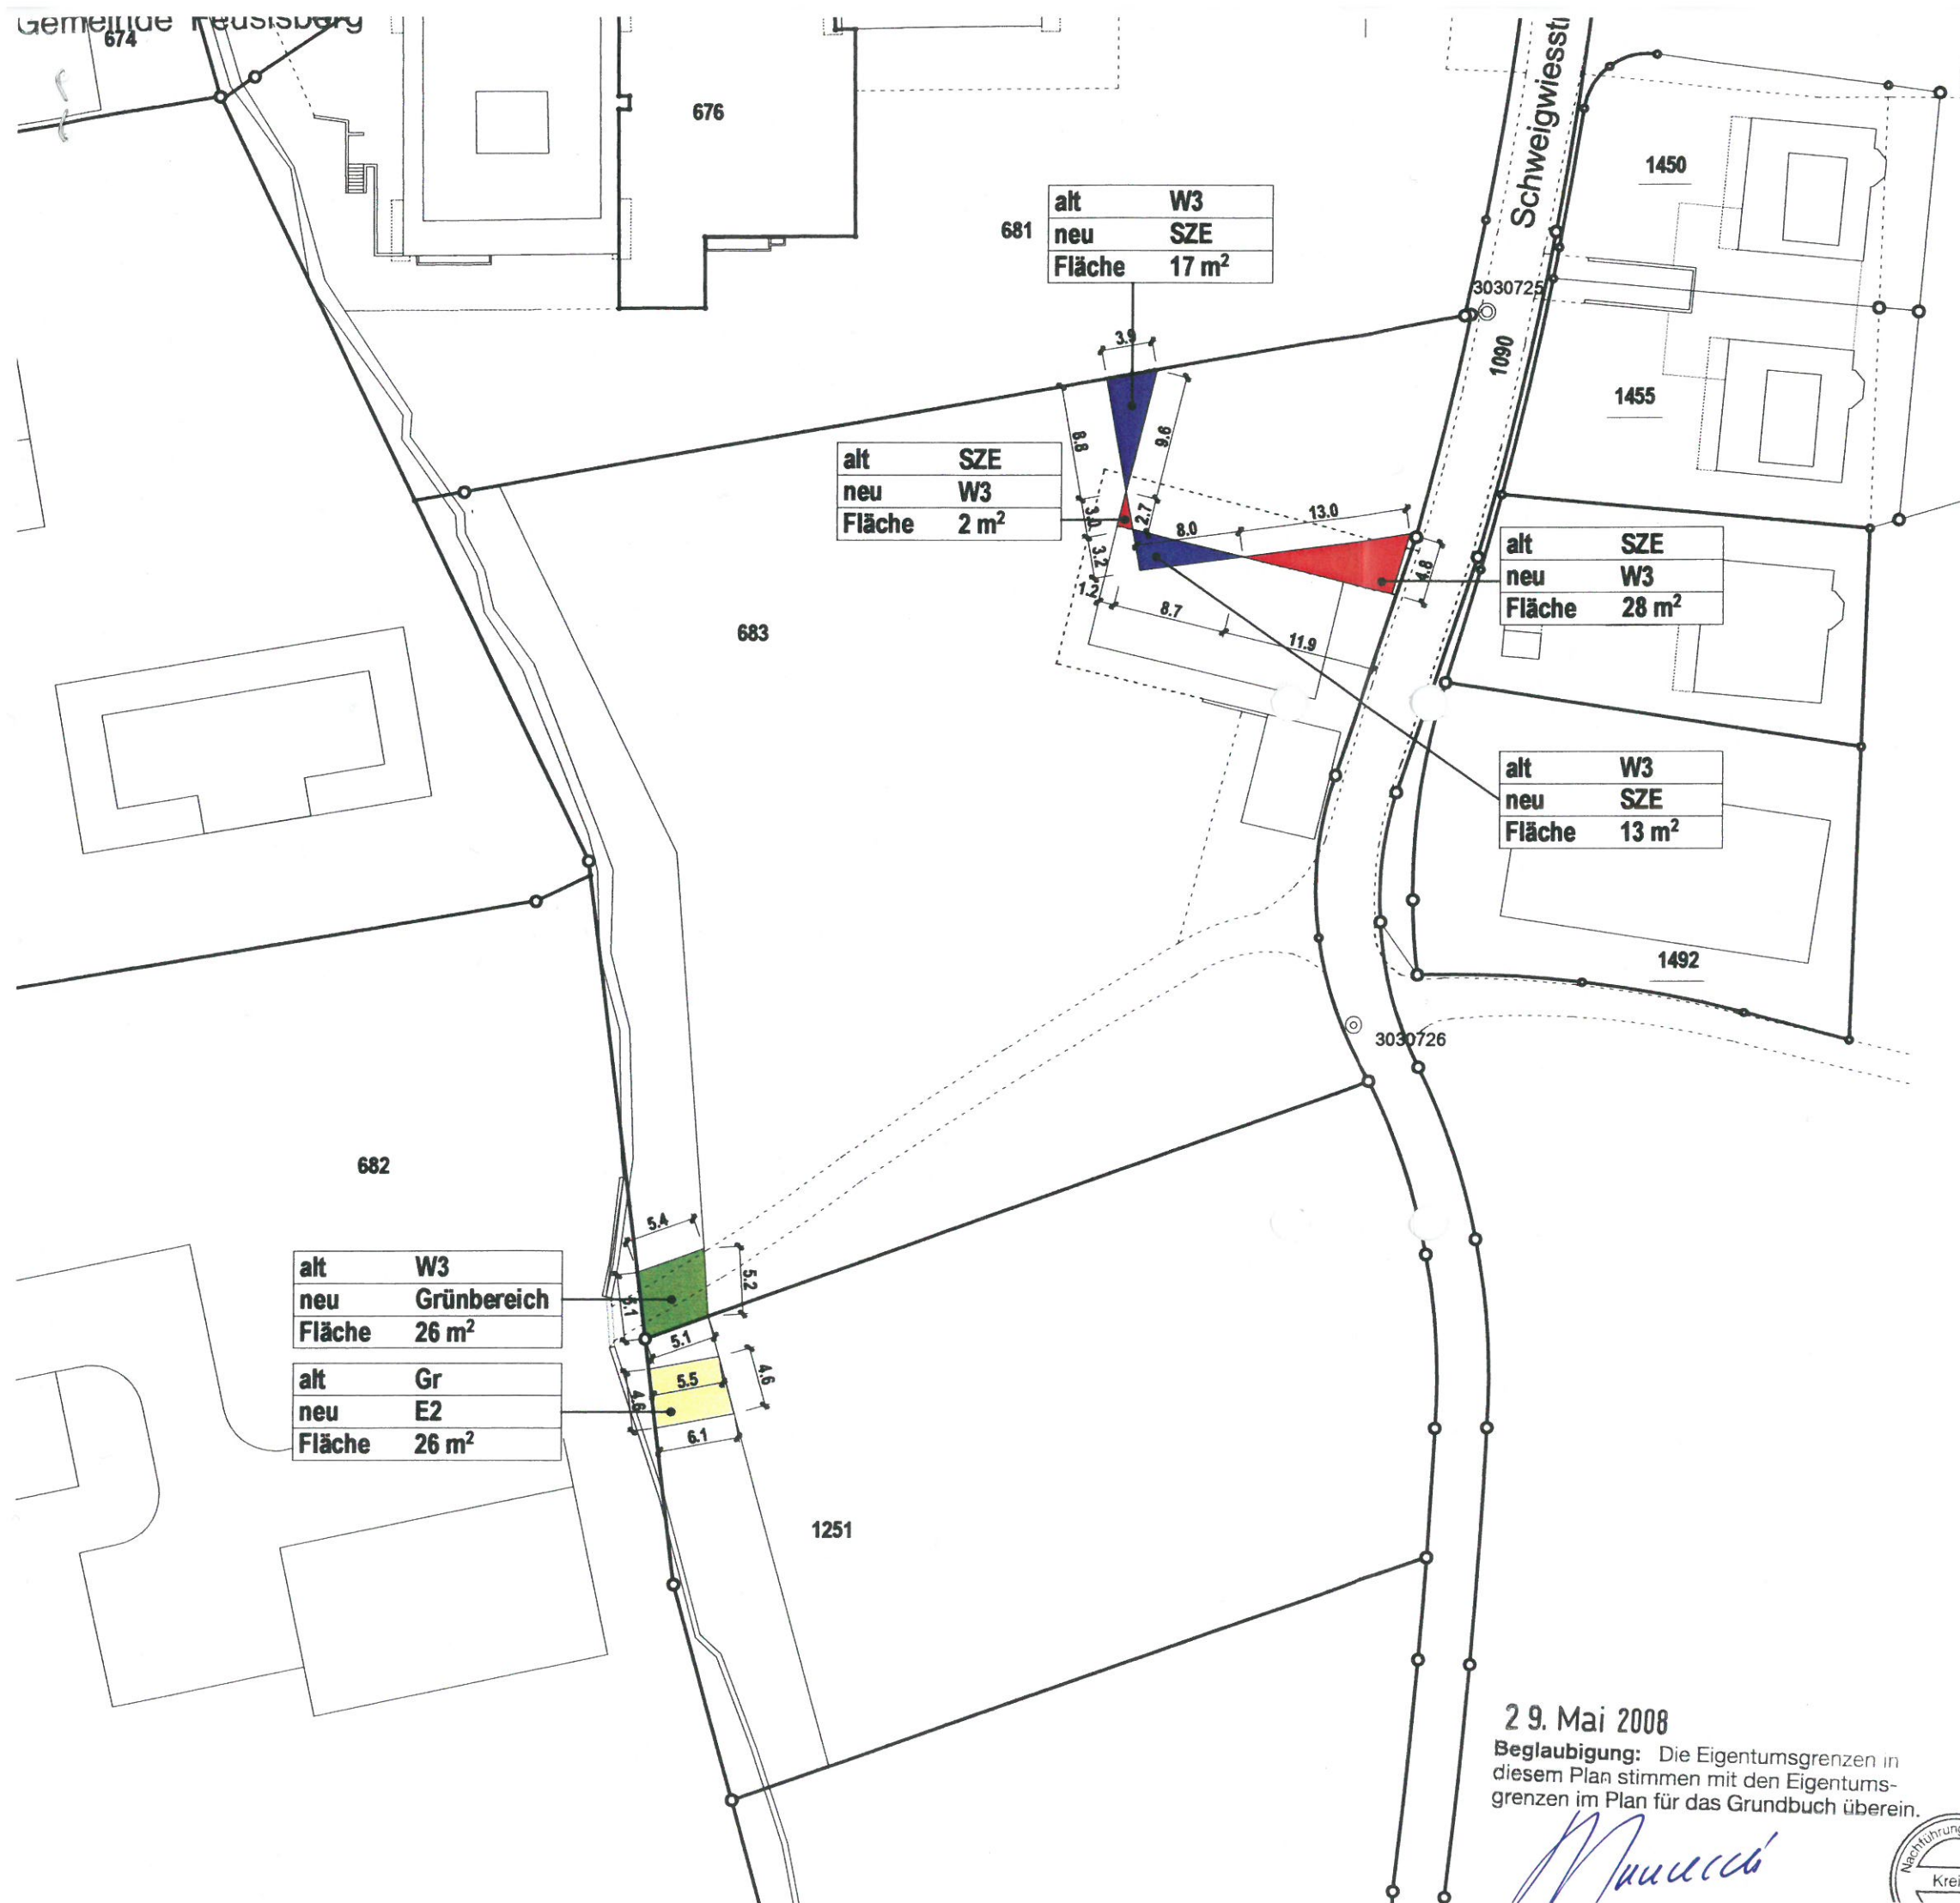

30 Tage öffentlich aufgelegt vom 11. Juli 2008 bis 11. August 2008  
Vom Gemeinderat erlassen am: 16. Oktober 2008

Die Gemeindepräsidentin:

Der Gemeindeschreiber:

*M. Kuster*

*M. Kuster*

Genehmigt vom Regierungsrat mit Beschluss Nr. 852 genehmigt am: 11. 8. 2009

Der Landammann:

Der Staatsschreiber:

*G. Kuster*

*M. Kuster*



|          |            |
|----------|------------|
| Gemeinde | Feusisberg |
| Massstab | 1:500      |
| Plan Nr. | 802-01     |
| Datum    | 02.04.2008 |

Falls Parzellen Nr. unterstrichen sind, haben diese Liegenschaften infolge pender Mutation zum Teil Grenzen, die noch nicht rechtskräftig sind.

Die Benützung dieses Planes zu gewerblichen Zwecken und für Veröffentlichungen aller Art ist bewilligungspflichtig; Widerhandlungen können strafrechtlich verfolgt werden.

Die Eigentumsgrenzen der betroffenen Parzelle im vorliegenden Plan stimmen mit denjenigen im Originalgrundbuchplan überein.

Geoterra AG, 8805 Richterswil

Der Nachführungsgeometer Kreis 3:

29. Mai 2008

Beglaubigung: Die Eigentumsgrenzen in diesem Plan stimmen mit den Eigentumsgrenzen im Plan für das Grundbuch überein.

*M. Kuster*

