

2042

Gestaltungsplan Boden Ost

Anna Troger-Ott, Spitzbnetring 10 und Norbert Ott, Bodenstrasse 11 in 6403 Küssnacht a.R.

Baueingabe	Situation und Schnitte 1:500	2042 - GP01
Datum	10.05.2016	Verfasser Isabelle Bachmann
Revidiert	09.12.2016	Planformat 60 x 42
1. öffentliche Auflage vom: 20. Mai 2016 bis 09. Juni 2016		2. öffentliche Auflage vom: 22. Juli 2016 bis 11. August 2016

Erlas Bezirksrat Küssnacht

mit Beschluss Nr.: 812
am: 21.12.2016
Der Bezirksammann: [Signature]
Herr Michael Fuchs
Der Landschreiber: [Signature]
Herr Wolfgang Lüönd

Genehmigt durch den Regierungsrat Kanton Schwyz

mit Beschluss RRB Nr.: 139
am: 21.2.2017
Der Landammann: [Signature]
Herr Othmar Reichmuth
Der Staatschreiber: [Signature]
Herr Dr. Mathias Brun



Bezugspunkt PP 7005 = 443.939 M.ü.M.




Gestaltungsplan, Küssnacht den 09.12.2016


KTN 3462 Anna Troger-Ott Spitzbnetring 10 6403 Küssnacht a.R. Grundeigentümer
KTN 1282 Norbert Ott Bodenstrasse 11 6403 Küssnacht a.R. Grundeigentümer
KTN 1749 Grundeigentümer

Architektur [Signature]
Baumeler Partner AG
Architekten ETH / FH / SIA
Entlebucherstrasse 3
6110 Wolhusen


- | | | | | |
|--------------------------------------|---------------------------------|----------------------------------|----------------------------------|------------------------------|
| Verbindlicher Inhalt | Verbindlicher Inhalt | Richtungsweisender Inhalt | Richtungsweisender Inhalt | Orientierender Inhalt |
| Perimeter | Spiel- und Erholungsfläche | Richtprojekt | P oberirdische Parkierung | bestehende Bauten |
| abzubrechende Bauten | Ein- und Ausfahrt Einstellhalle | Parkierflächen | V Velo | bestehende Erschliessung |
| Baubereiche 1 + 2 | Hauszugang Nordseite | Fusswegverbindung | E Entsorgungsstelle | Sichtfelder |
| Höhenbegrenzungslinien- Mantellinien | | Zufahrt | Bepflanzung | 1 m Höhenlinien |
| Baubereich für unterirdische Bauten | | Umgebungsfläche begrünt | | |

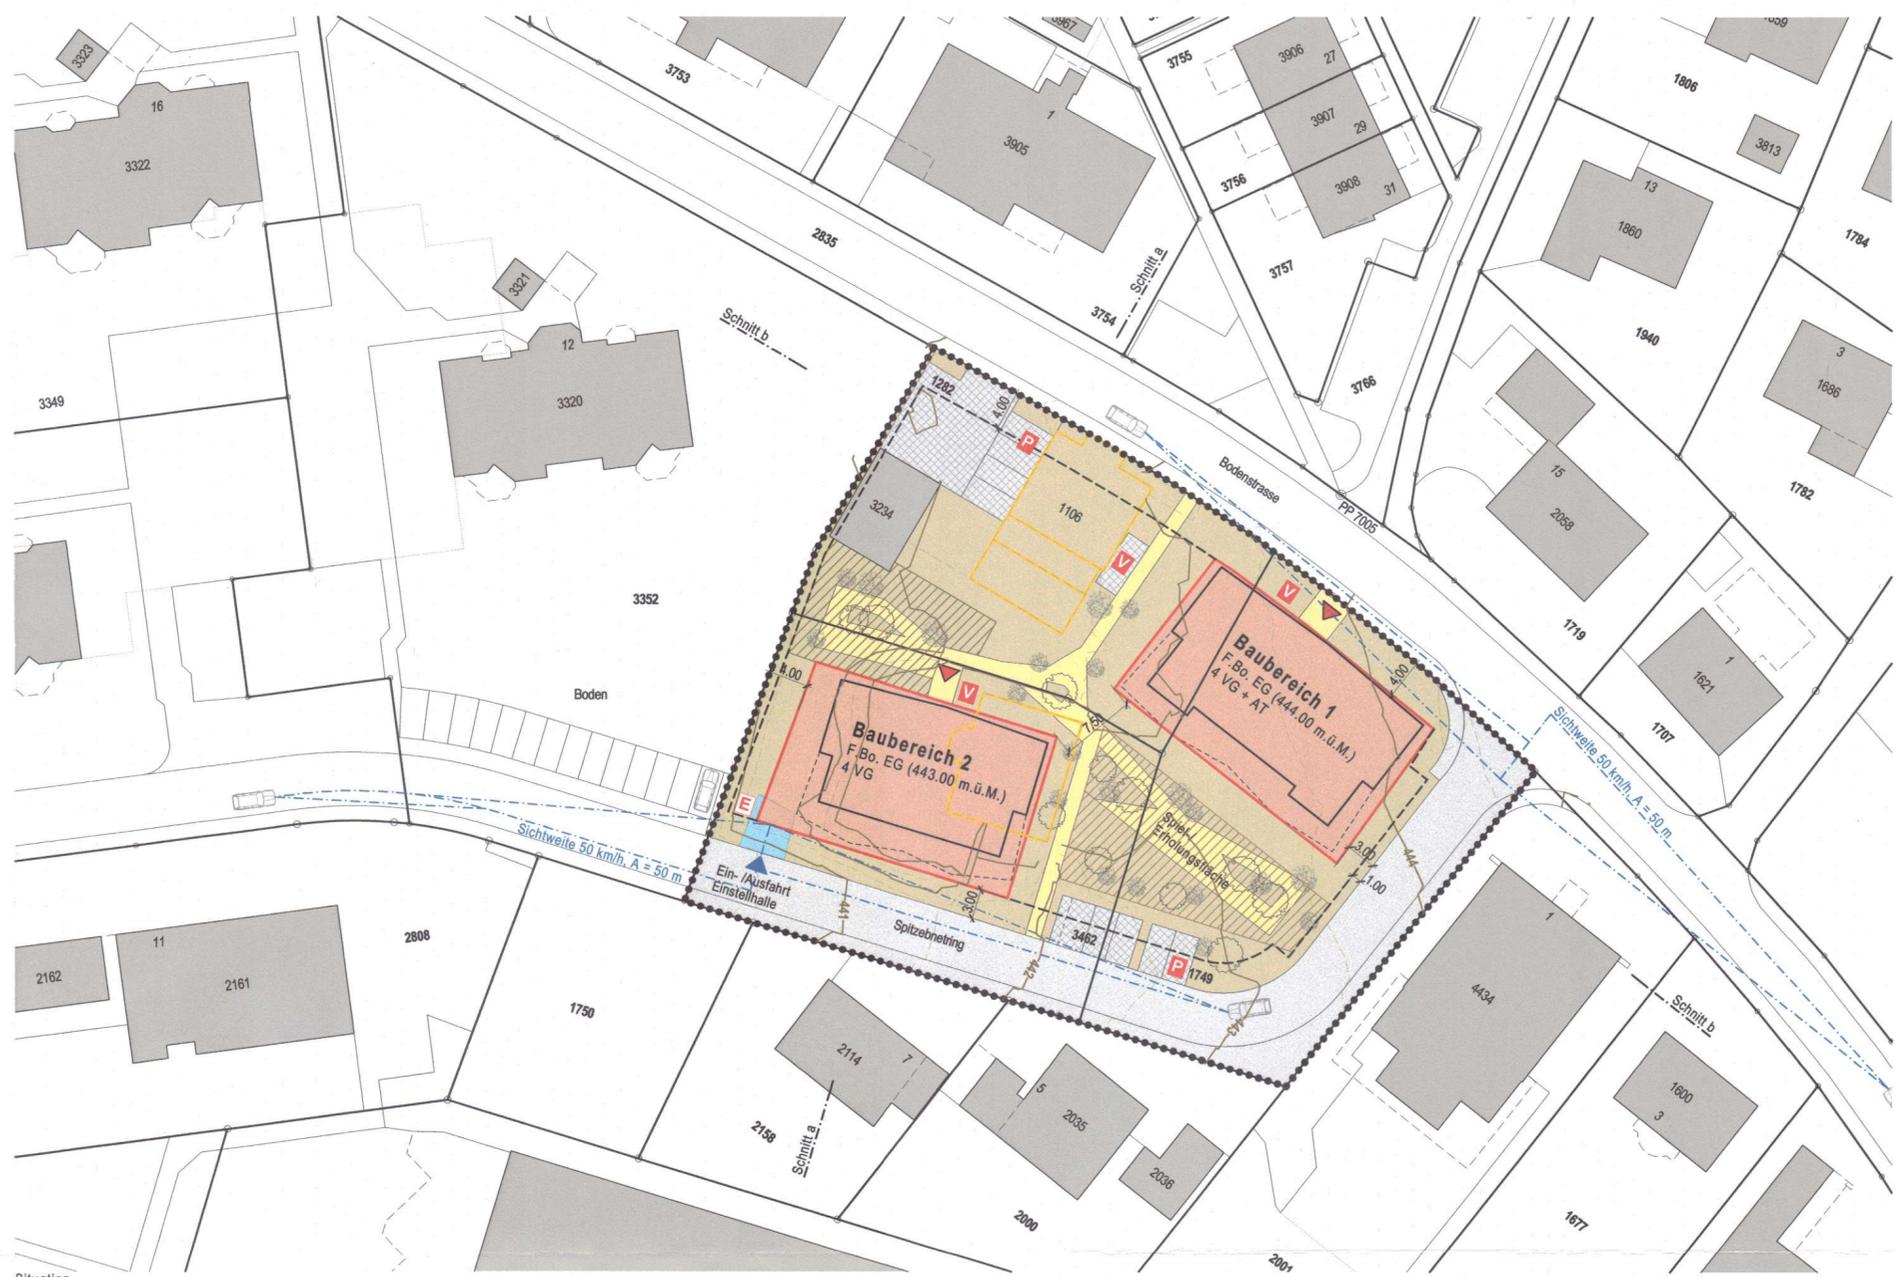

Situation

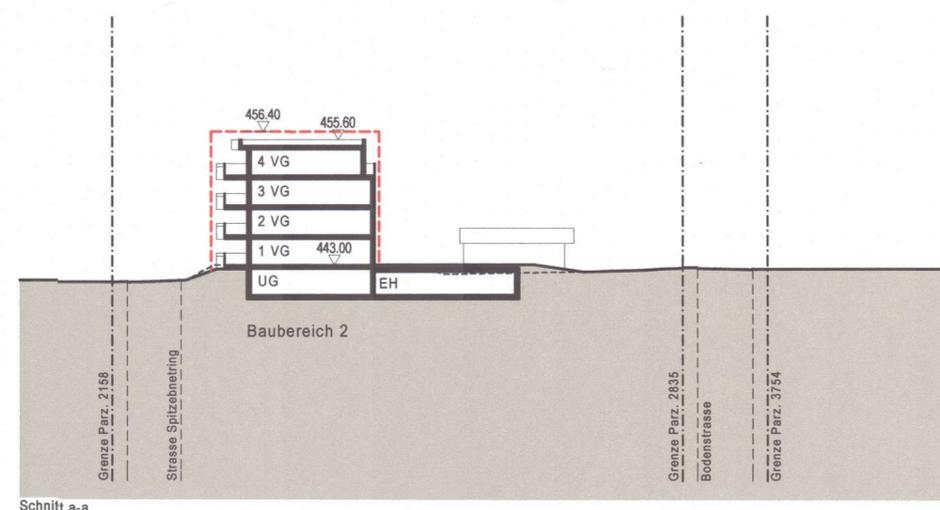

Schnitt a-a

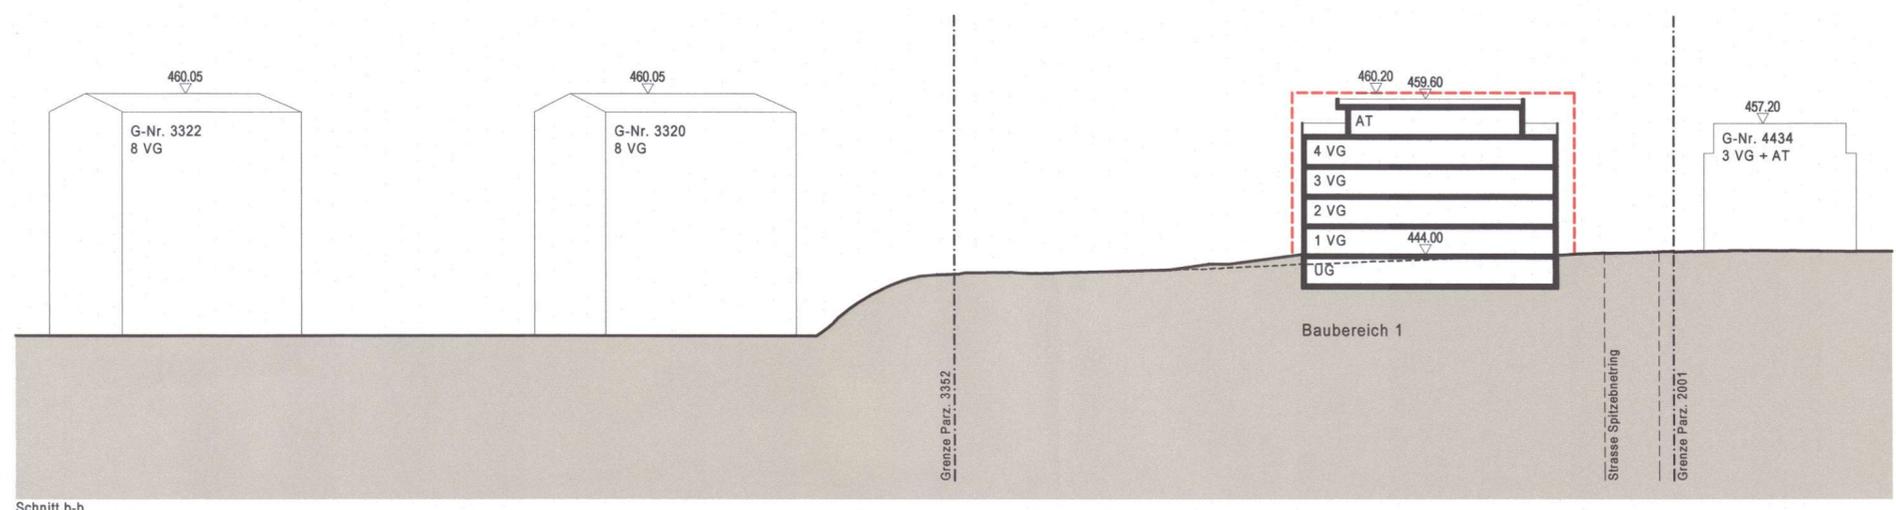

Schnitt b-b