



Heinz Hüsler Arch HTL/SWB
Beat Wiss Arch ETH
Bruno Weiss dipl Bauführer
Daniel Hatt Arch HTL/ES Bau+Energie
Thomas Baggenstos Arch ETH/SIA

HWP Architekten AG
Dipl. Architekten ETH/HTL/SIA
Im Boden 1/ Postfach 374
6403 Küssnacht am Rigi
Fon 041/ 854 70 70
Fax 041/ 854 70 60
E-Mail info@hwp.ch

Rigistrasse 10
6330 Cham
Fon 041/ 781 46 46

GESTALTUNGSPLAN „FISCHERGÄSSLI“ 6403 KÜSSNACHT AM RIGI

Publikation: Öffentliche Auflage vom 4.7.03 bis 4.8.03

Erlass: Bezirksrat Küssnacht am 17.2.04 mit Beschluss Nr. 103

Im Namen des Bezirksrates:

Der Bezirksammann:





Der Landschreiber:



Genehmigung: Regierungsrat Kanton Schwyz mit Beschluss RRB Nr. 288/2006 am 21.2.2006

Im Namen des Regierungsrates:

Der Landammann:



Der Staatsschreiber:





GRUNDEIGENTÜMER:

PARZ. 965
BEAT EGLI

PARZ. 966
THOMAS FEUSI

PARZ. 972 + 973
ANNEMARIE BIERI

HEIDI RÄBER

EINGEGANGEN 0 2. Okt. 2003 SCHNITTE BAUBEGRENZUNGSLINIEN BAUBEREICH 2

GRUNDEIGENTÜMER / BAUHERRSCHAFT

PARZ. 967, 969, 970, 971
INNOCENTE VANOLI- EMMENEGGER

SANDRO VANOLI-STÖCKLI

RETO VANOLI-ETTERLIN

ARCHITEKT:

HWP-ARCHITEKTEN AG

KÜSSNACHT AM RIGI:

LEGENDE:

- GESTALTUNGSPLAN-PERIMETER
- BAULINIEN GEMÄSS KERNZONENPLAN
BAUBEREICHE 1
- AUFZUHEBENDE BAULINIE
BAUTE KLASSIERUNG B GEMÄSS KERNZONENPLAN
- NEUE BAULINIE HAUS B
- BAUBEGRENZUNGSLINIEN
BAUBEREICH 2
- ÖFFENTLICHER FUSSWEG NR.12 / IV
- PRIVATE FUSSWEGE
- TIEFGARAGE
- G GÜTERUMSCHLAGPLATZ

± 0.00 = OK FB. EG. HAUS A = 435.50 m.ü.M.

0 2 5 10

PLAN NR. 1779-5/GR-13

BAUHERRSCHAFT: GEBR. VANOLI c/o C. VANOLI AG, ARTHURSTR.44, 6405 IMMENSEE

BAUOBJEKT: ÜBERBAUUNG FISCHERGÄSSLI, UNTERDORF, 6403 KÜSSNACHT


GESTALTUNGSPLAN: SITUATION + SCHNITTE

MST. 1:500

GR.	30/42	REV.
GEZ.	has	REV.
DAT.	23.05.03	REV.

HWP Architekten AG im Bodan 1 6403 Küsnacht am Rigi, Fon 041/ 854 70 70 Fax 041/ 854 70 60 E-mail info@hwp.ch
Derabachstrasse 52 6330 Cham Fon 041/ 781 46 46 Fax 041/ 781 46 46

PFAD :3-1/5_vorproj/1779-5vorproj/500-gr-gesta-13

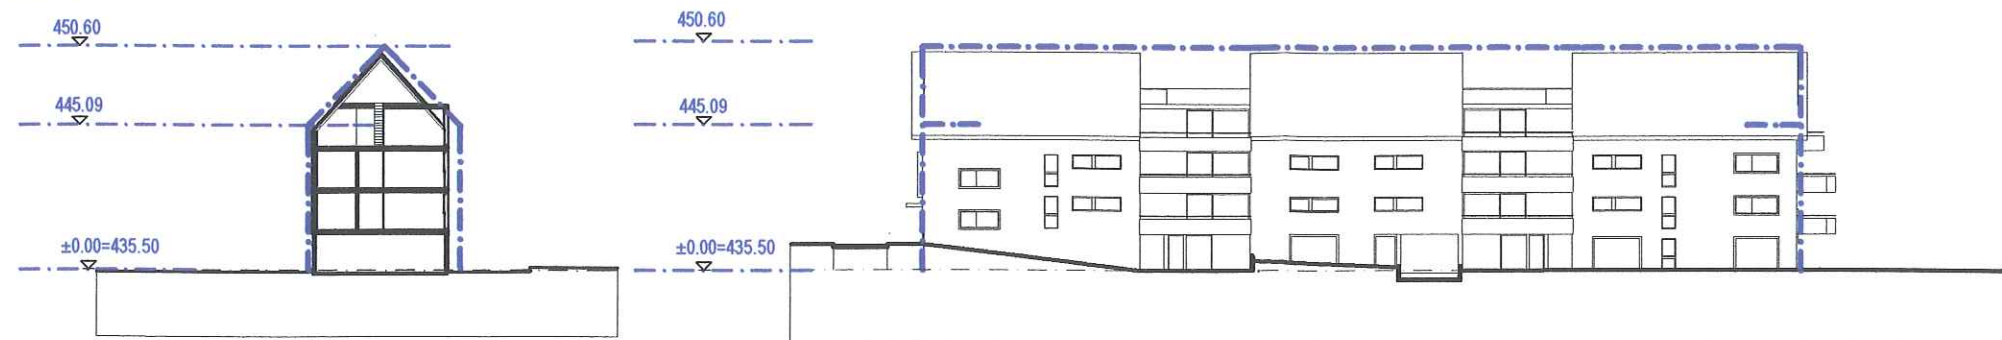

SCHNITT B-B

SCHNITT A-A

