

Dorfplatz 1
6405 Immensee
Tel: 041/ 854 80 54
Fax: 854 80 55

GESTALTUNGSPLAN "HAUSMATT 2", IMMENSEE, SITUATION, Mst. 1:1000 18.05.1998

Sonderbauvorschriften gemäss Bau- und Zonenreglement des Bezirkes, Art. 131


Grundeigentümer:
GBP Nr. 112, Josef Ehrler Hausmatt 7, 6405 Immensee

vertreten durch:
CARSO BAUTREUHAND AG Bahnhofstr. 53, 6403 Küssnacht

Planverfasser:

Carlo Sommacal

Hans Brandenburg

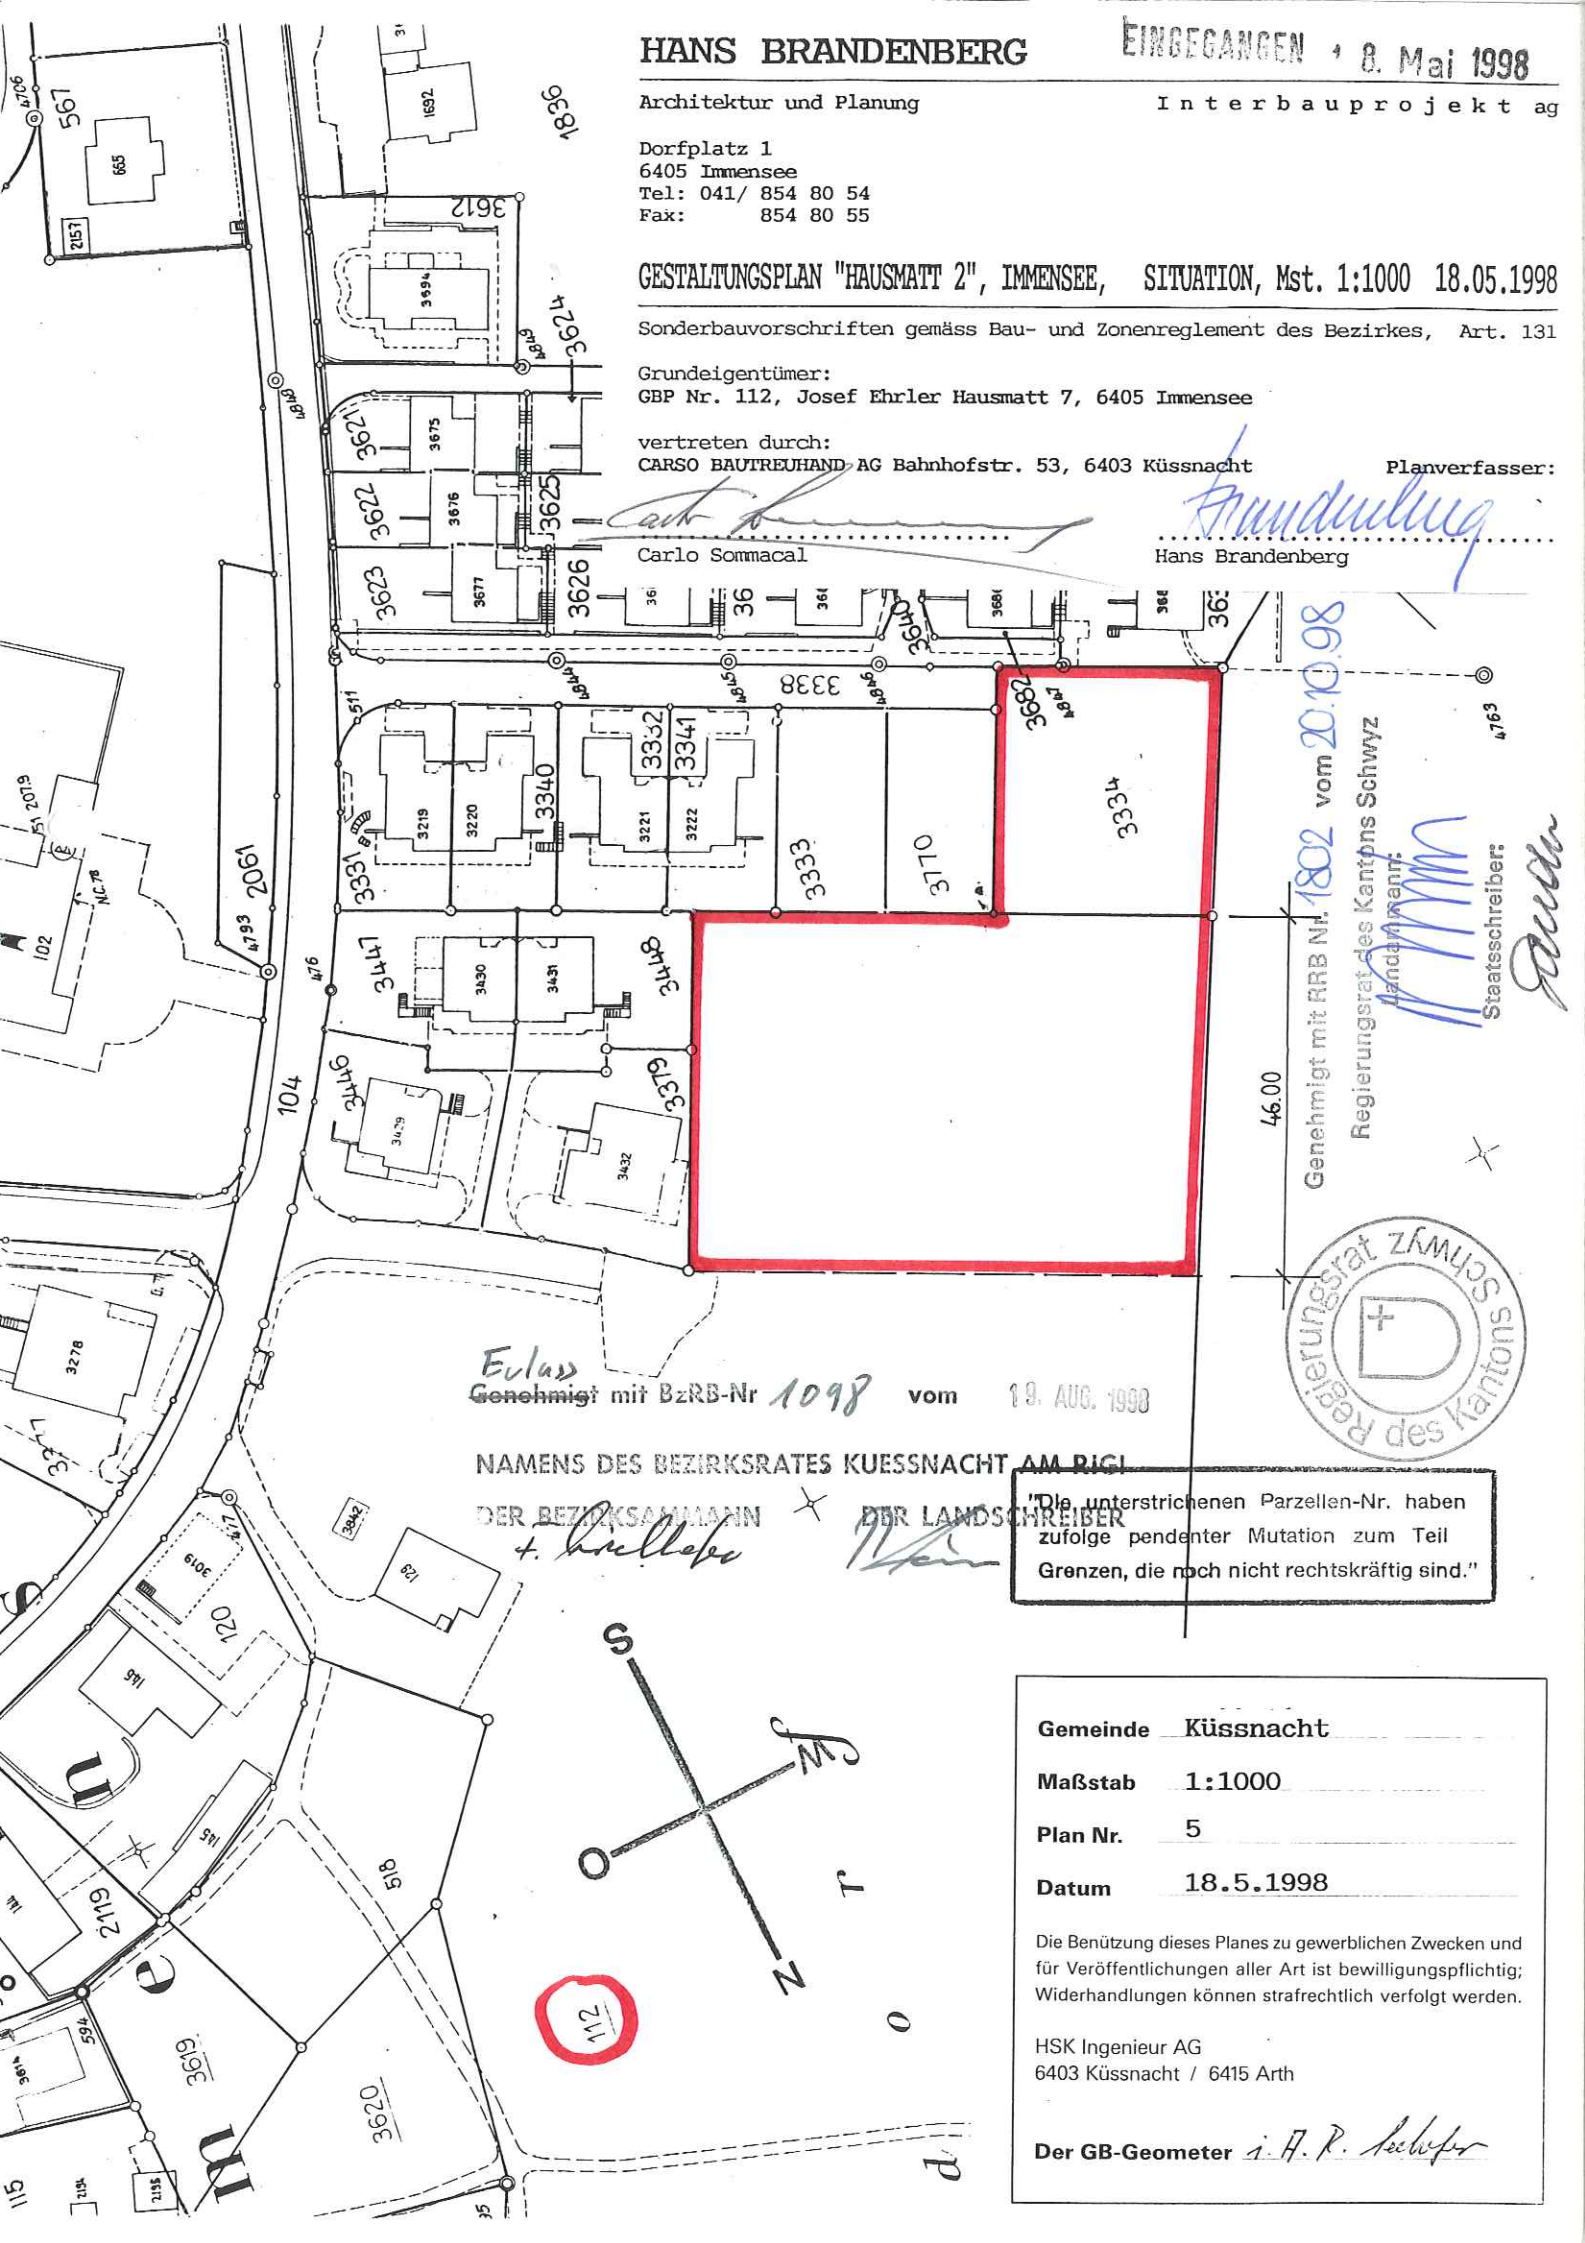

Genehmigt mit RRB Nr. 1802 vom 20.10.98

Regierungsrat des Kantons Schwyz

Landammann
Staatsschreiber:

Erlaubt
Genehmigt mit BzRB-Nr. 1098 vom 19. AUG. 1998

NAMENS DES BEZIRKSRATES KUESSNACHT AM RIGI

DER BEZIRKSAMMANN

DER LANDSCHREIBER

"Die unterstrichenen Parzellen-Nr. haben
zufolge pender Mutation zum Teil
Grenzen, die noch nicht rechtskräftig sind."

Gemeinde Küssnacht

Maßstab 1:1000

Plan Nr. 5

Datum 18.5.1998

Die Benützung dieses Planes zu gewerblichen Zwecken und
für Veröffentlichungen aller Art ist bewilligungspflichtig;
Widerhandlungen können strafrechtlich verfolgt werden.

HSK Ingenieur AG
6403 Küssnacht / 6415 Arth

Der GB-Geometer i. A. R. Schepfer