



EINGANG
03. Nov. 2010
Baugesuchszentrale

eingescannt

Gestaltungsplan "Oberdorf 22"

Gesuchsteller: Rosa und Josef Sidler-Mehr, Oberdorf 22, 6403 Küssnacht am Rigi
Projektverfasser: Markus Sidler, Ländlihöhe 18, 6403 Küssnacht am Rigi
Bauobjekt: Ersatzneubau Oberdorf 22, 6403 Küssnacht am Rigi
Standort: KTN 1050, 1305 und 1306, Oberdorf 22 und Rosengarten 23 und 25, Küssnacht

Öffentliche Auflage: 15. Januar 2010 bis 4. Februar 2010

Vom Bezirksrat erlassen mit Beschluss Nr. 263 vom 2. Juni 2010

Namens des Bezirksrates:
Der Bezirksammann Der Landschreiber


Hans Kathriner Wolfgang Lüönd

Vom Regierungsrat genehmigt mit Beschluss Nr. 147 vom 8. Februar 2011

Im Namen des Regierungsrates:
Der Landammann Der Staatsschreiber

A. Hüppner

M. B...

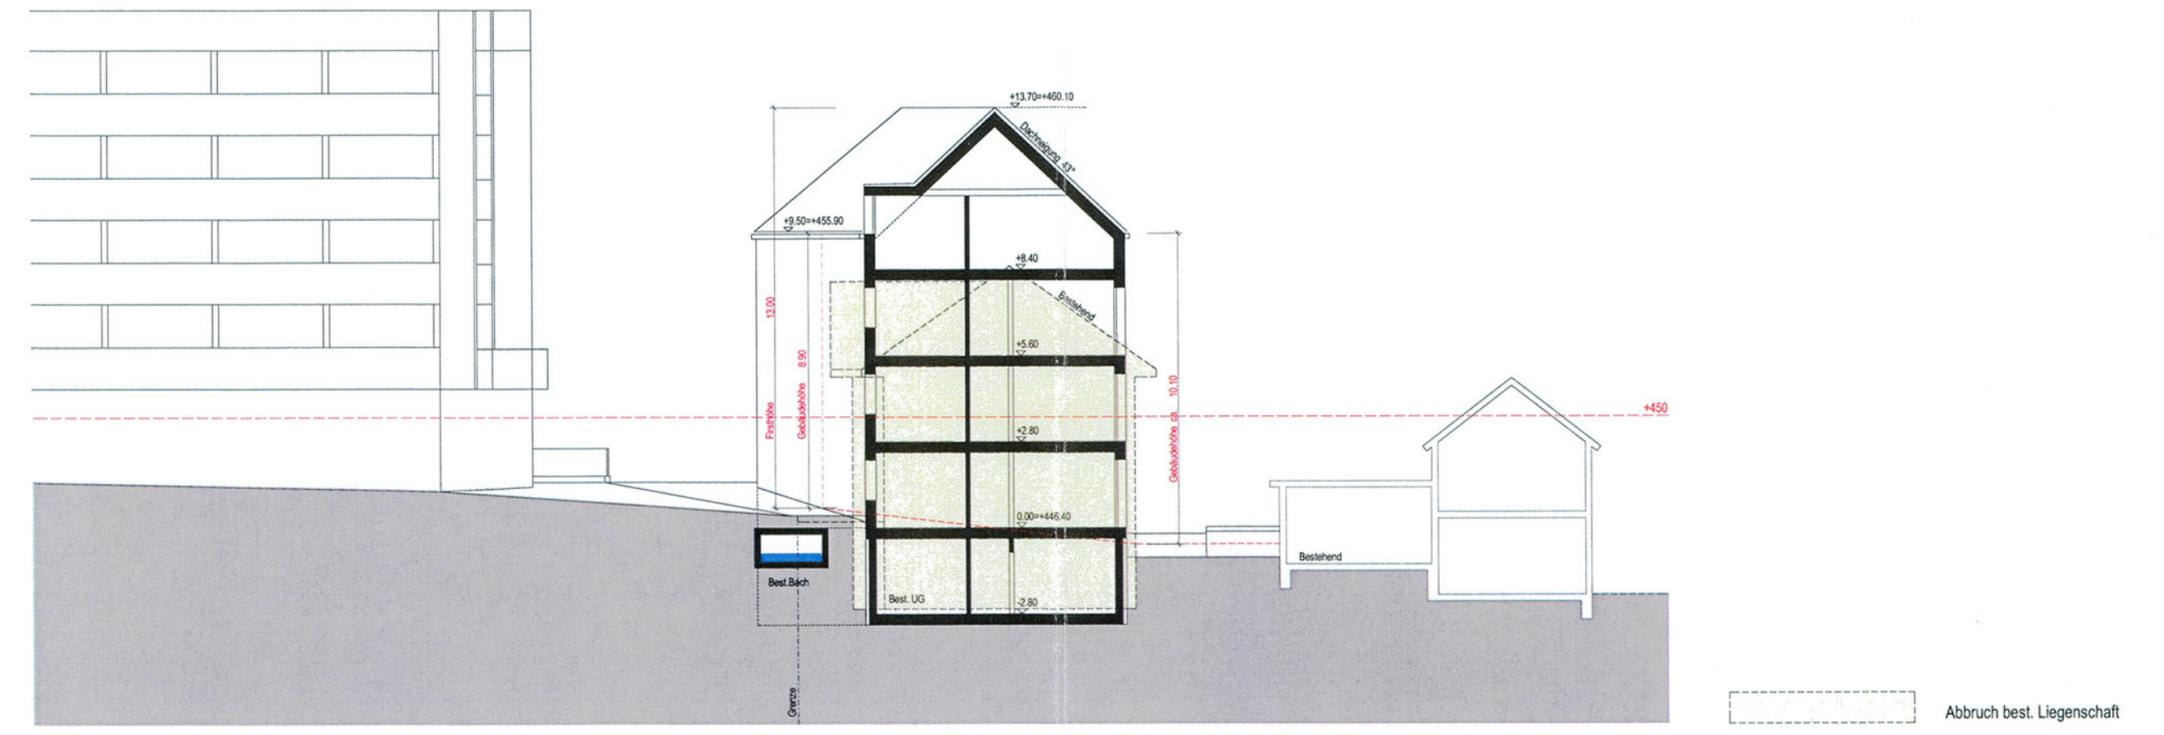

Bauherr: Rosa + Josef Sidler-Mehr, Oberdorf 22 6043 Küssnacht SZ

Objekt: Gestaltungsplan KTN 1050, Oberdorf 22 6043 Küssnacht SZ

Bauteil: Querschnitt mit Bach 1 : 200

ANLIKER AG Generalunternehmung Meierhöflistrasse 18 6021 Emmenbrücke Tel. 041-268 88 00 Fax. 041-260 11 56

Erstellt: 28.05.2009 Freigabe:
Ergänzt: 5.05.2010 Format:

ANLIKER Okü 005