


Schnitt A-A 1:500

Schnitt B-B 1:500

Schnitt C-C 1:500

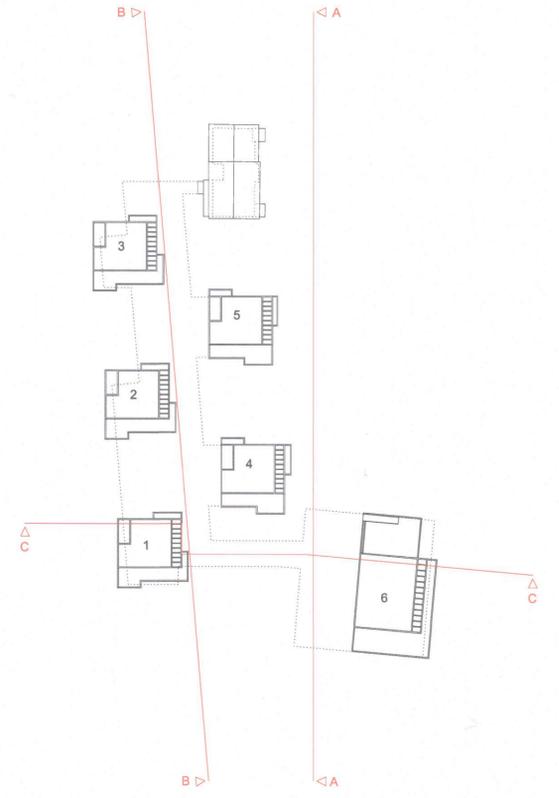

Legende

Verbindliche Planinhalte	Richtungsweisende Planinhalte	Orientierende Planinhalte
- - - - - Baubereich / Mantellinie	— Terrain neu	□ Bestehende Bauten
-450.00 Baubereich Kotierung Mantellinie	-450.00 Richtprojekt Kotierung	— Heilbach bestehender Verlauf
..... Terrain bestehend	■ Richtprojekt Attikageschoss	
	■ Richtprojekt Vollgeschoss	

Öffentliche Auflage 29.01.2016 bis 16.02.2016

Erlass Bezirksrat Küssnacht mit Beschluss Nr. 148 vom 8. März 2017

Der Bezirksammann M. Furrer

Der Landschreiber [Signature]

Genehmigt durch den Regierungsrat Kanton Schwyz mit Beschluss Nr. 366 vom 16. Mai 2017

Der Landammann [Signature]

Der Staatschreiber [Signature]




Merlischachen, den 20.01.2016 / 15.02.2017

Grundeigentümer:
Amstutz Räben AG
Räbeweg 1
6402 Merlischachen

Bauherrschaft:
Amstutz Räben AG
Räbeweg 1
6402 Merlischachen

Architekt:
Haller Casagrande Partner AG
dipl. Architekten ETH SIA BSA
Obergrundstrasse 121
6005 Luzern

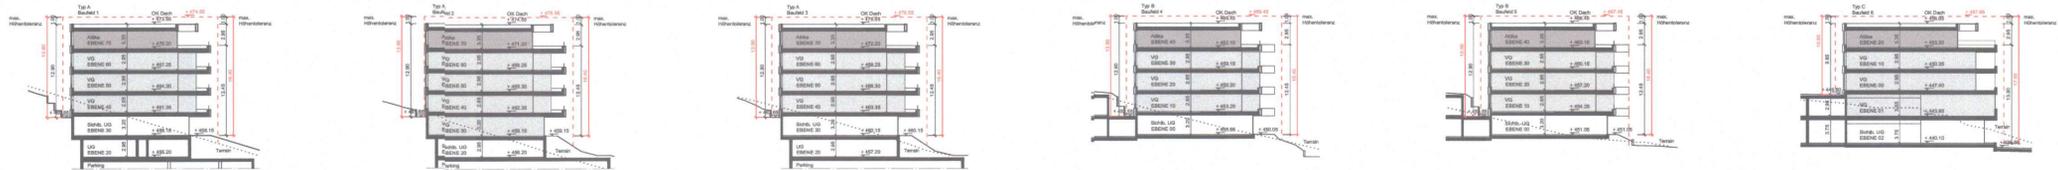

Typ A Baufeld 1 Schemaschnitte 1:500 Typ A Baufeld 2 Typ A Baufeld 3 Typ B Baufeld 4 Typ B Baufeld 5 Typ C Baufeld 6

Fertig Boden Ebene 02 ± 0.00 = 440.10 m.ü.M.

0 5 10 15 25 Meter 1:500

Haller Casagrande		Bauherrschaft: Amstutz Räben AG Räbeweg 1 6402 Merlischachen	Bauherrenvertretung: consero ag Park Höchi Allee 1 6353 Weggis	Objekt: Überbauung Räbe Merlischachen
Haller Casagrande Partner AG dipl. Architekten ETH SIA BSA Obergrundstrasse 121 6005 Luzern info@hallercasagrande.ch Telefon 041 318 41 41		Schnitte		Rev. Dat. 15.02.2017 Mst. 1:500
Grösse A1 / 59.4 x 84.1	gezeichnet sk	erstellt 22.07.2015	Objektnr. 020	Plannr. 020-31.101
		Datum 20.01.2016		