



Gemeinde Lauerz

Situation 1:500

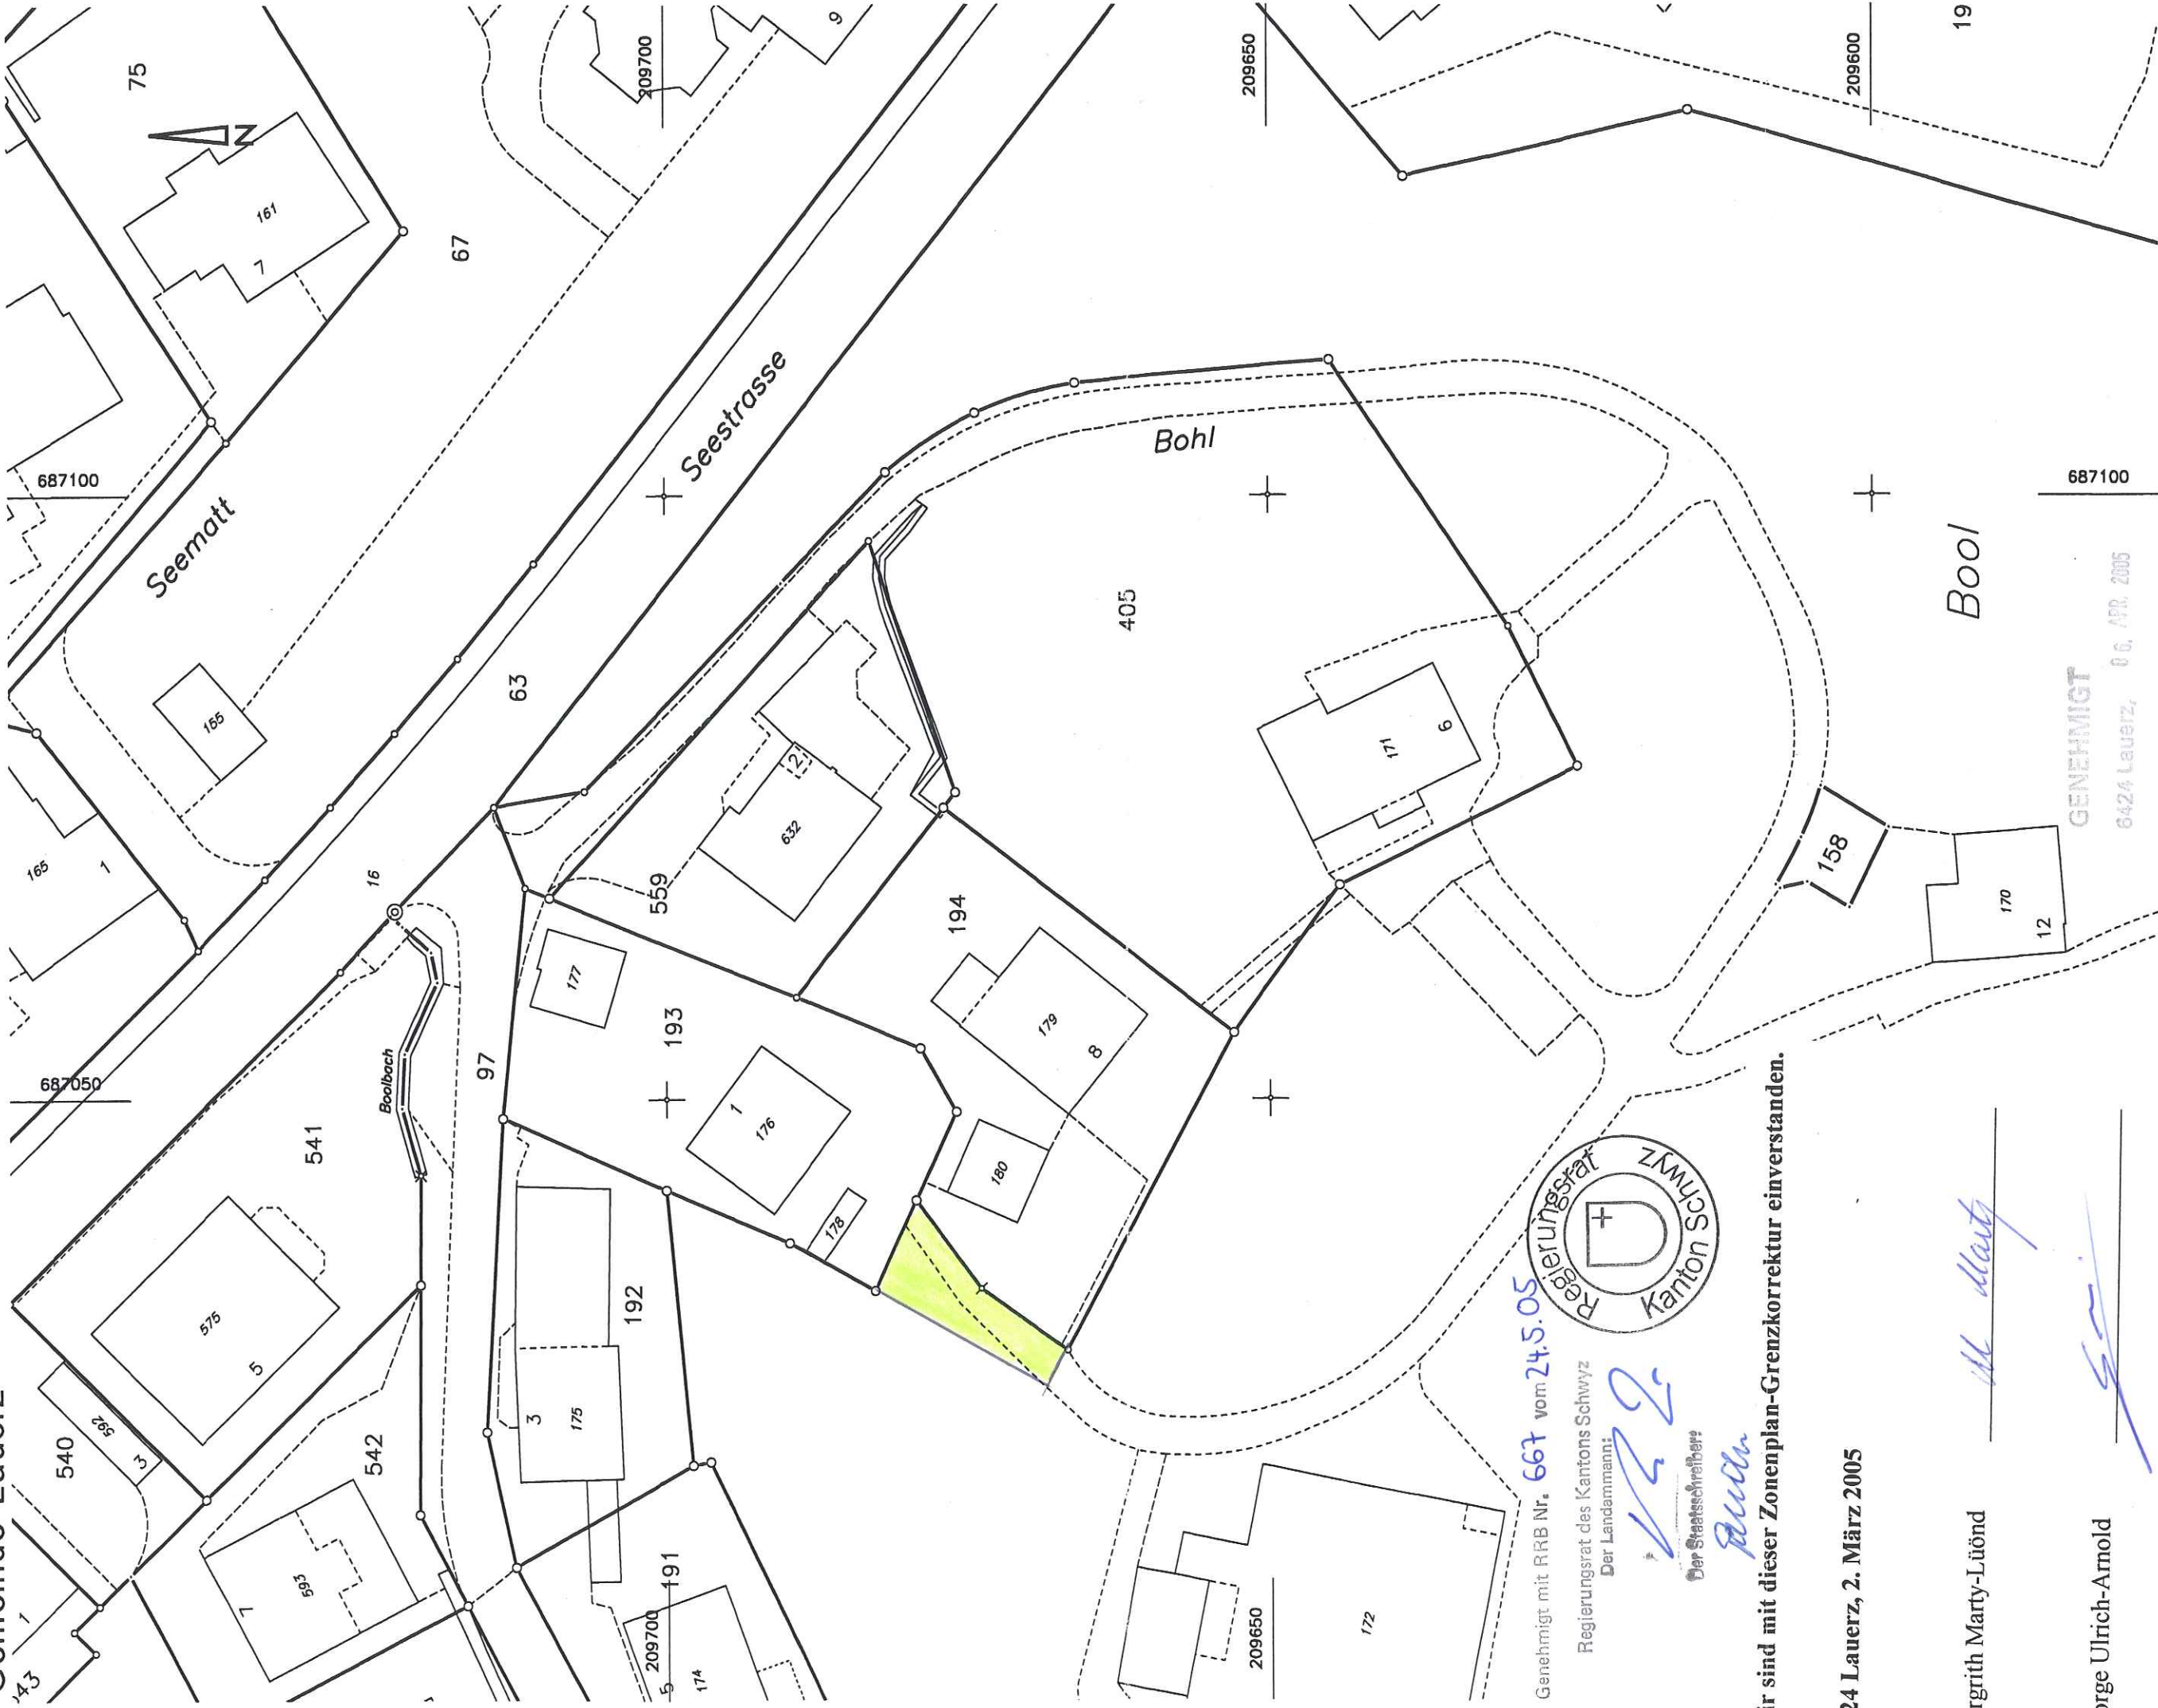

Genehmigt mit RRB Nr. 667 vom 24.5.05

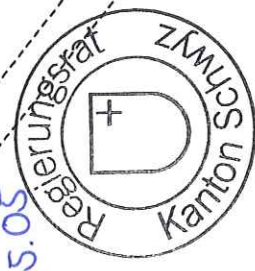

Regierungsrat des Kantons Schwyz
Der Landammann:
Der Staatssekretär:

Wir sind mit dieser Zonenplan-Grenzkorrektur einverstanden.

6424 Lauerz, 2. März 2005

Margrith Marty-Lüönd

George Ulrich-Arnold

Esther Deck-von Arx

Thomas von Arx-Steiner

GENEHMIGT
6424 Lauerz, 6. APR. 2005

GENEINIGT
Der Gemeinderat: Der Gemeindefürsprecher
[Signature]

24. Februar 2005
Ueli Klausener
Nachführungsgeometer Kreis 1+2

[Signature]