

OBJEKT : 3-Familienhaus, Ramensbüel, 8835 Feusisberg

BAUHERR: Baukonsortium Ramensbüel
Etelstr. 80, 8808 Pfäffikon SZ

SITUATION : Masstab 1:500


Architekt : Kurmann & Heiniger Architekten AG
Etelstr. 80, 8808 Pfäffikon

Datum : 2. April 1985

Der Bauherr :

Der Architekt:

KURMANN & HEINIGER
ARCHITECTEN AG
ETTELSTRASSE 80
8808 PFAFFIKON / SZ
055 48 26 55

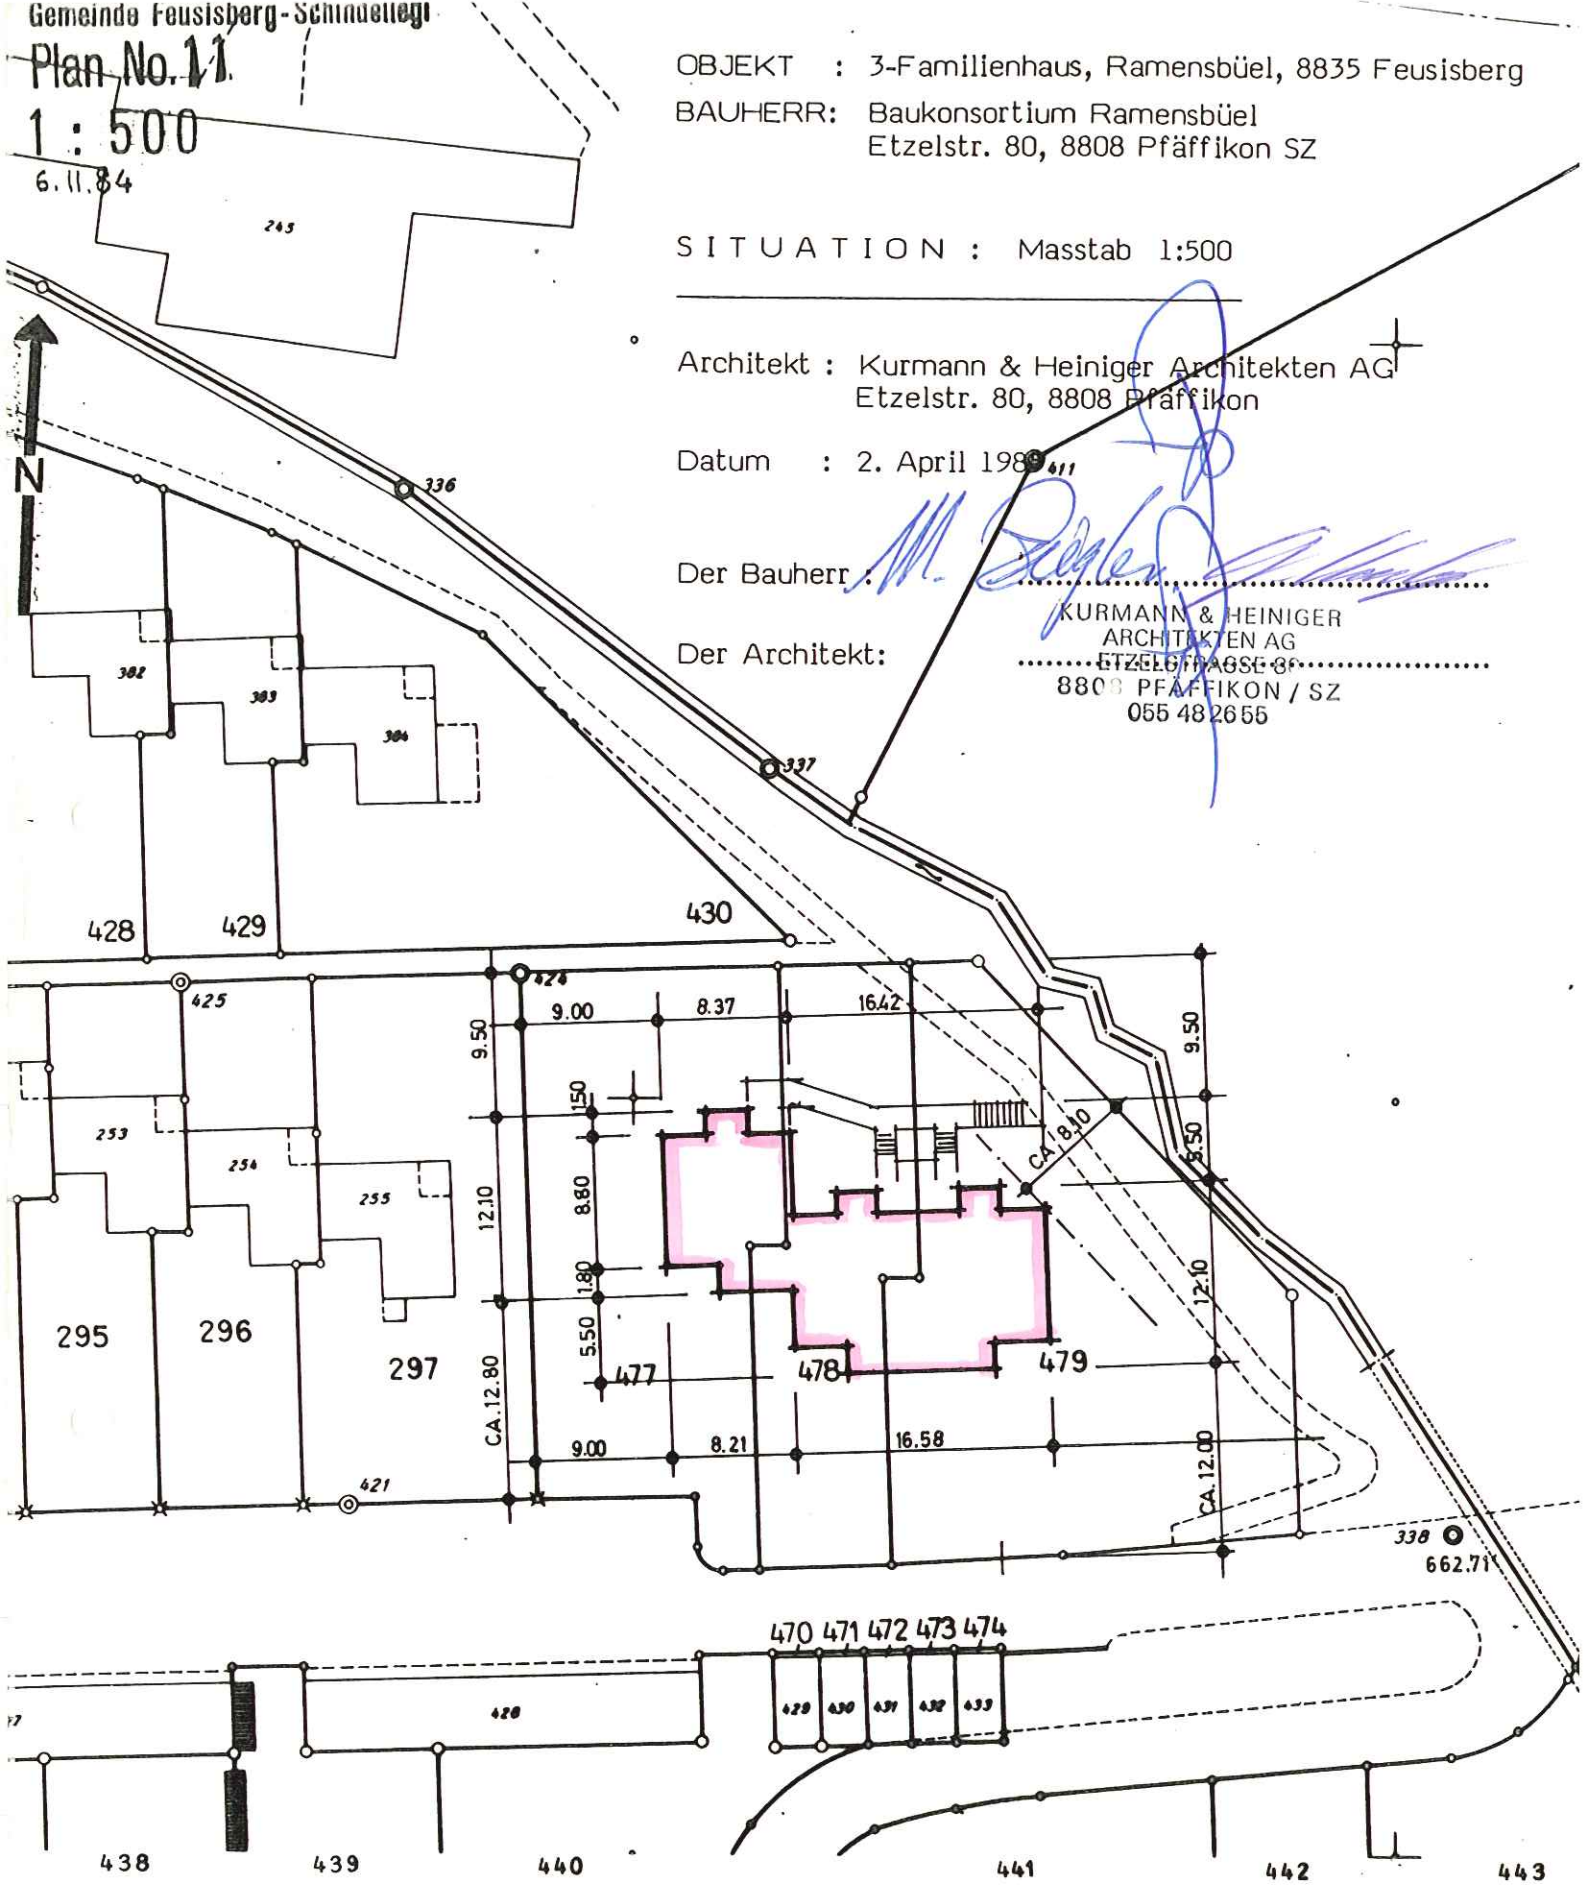

9. April 1985

Die Benützung dieses Planes zu gewerblichen Zwecken und für Veröffentlichungen aller Art ist bewilligungspflichtig; Widerhandlungen können strafrechtlich verfolgt werden.