



GOLFPLATZ NUOLEN

KIBAG
BÄCHAUSTRASSE
8806 BÄCH

GEMEINDE WANGEN

KANTON SCHWYZ

GESTALTUNGSPLAN

SONDERBAUVORSCHRIFTEN

DATUM :

16. AUGUST 1995

ÜBERARBEITET GEMÄSS RRB 255, VOM 6. FEB. 1996 :

1. APRIL 1996

ANL ■

AG NATUR UND LANDSCHAFT

Postfach 2237
5001 Aarau
Tel. 062 - 824 58 57
Fax 062 - 824 58 42

GOLFPLATZ NUOLEN

Sonderbauvorschriften

Öffentlich aufgelegt vom 08. September - 09. Oktober 1995

Genehmigt vom GR Wangen am 09. November 1995
(GRB Nr. 95/407)

Der Gemeindepräsident



Der Gemeindeschreiber



Genehmigt vom RR des Kantons Schwyz am 6. Feb. 1996
(RRB Nr. 255)

Der Landammann



Der Staatsschreiber



Inhaltsverzeichnis

A. ALLGEMEINE BESTIMMUNGEN

- Art. 1 Zweck
- Art. 2 Bestandteile des Gestaltungsplanes
- Art. 3 Geltungsbereich
- Art. 4 Übriges anwendbares Recht
- Art. 5 Sicherheit
- Art. 6 Etappierung

B. BEREICHE FÜR GOLFINFRASTRUKTUREN

- Art. 7 Allgemeines
- Art. 8 Parkplätze und Verkehrsflächen
- Art. 9 Bauten für den Golfbetrieb
- Art. 10 Nebenanlagen
- Art. 11 Ver- und Entsorgung

C. BEREICHE FÜR GOLFANLAGEN

- Art. 12 Nutzung

Golfflächen:

- Art. 13 a) Flächenbedarf
- Art. 14 b) Gestaltungs-, Nutzungs- und Unterhaltsvorschriften

Ökologische Ausgleichsflächen; Schutzgebiete:

- Art. 15 a) Ziele, Flächenbedarf
- Art. 16 b) Lebensräume
- Art. 17 c) Gestaltung, Pflege

- Art. 18 Wegnetz
- Art. 19 Bauten und Anlagen

D. WEITERE BESTIMMUNGEN

- Art. 20 Inkrafttreten

Anhang

- Anhang 1: Baumasse für Rütihof (Golfhaus)
- Anhang 2: Baumasse für Werkhof
- Anhang 3: Baumasse für Süringerwies (Unterhaltsbetrieb)
- Anhang 4: Gestaltungsplan (verkleinert, A3)
- Anhang 5: 18-Loch Golfplatz mit Golfakademie (verkleinert, A3)

Der Gemeinderat Wangen

gestützt auf

§ 24 und §§ 30 und 31 des kantonalen Planungs- und Baugesetzes sowie die Art. 48bis, 50bis, 51bis u. 56-59 des Baureglementes der Gemeinde Wangen,

auf Antrag der Grundeigentümer

beschliesst:

A. ALLGEMEINE BESTIMMUNGEN

Art. 1

Zweck

Der Gestaltungsplan für den Golfplatz Nuolen, umfassend die Zone für Intensivierung, bezweckt die Erstellung und den Betrieb eines 18-Loch-Golfplatzes mit einer Golfakademie und den dazugehörenden Infrastrukturanlagen.

Art. 2

Bestandteile des Gestaltungsplanes

¹ Verbindliche Bestandteile des Gestaltungsplanes sind:

- a) Vorliegende Sonderbauvorschriften mit 5 Anhängen und den darin enthaltenen verbindlichen Baumassen für Neu- und Umbauten.
- b) Gestaltungsplan 1:2'000 vom 16.8.1995, im folgenden "Plan" genannt.

² Wegleitender Bestandteil des Gestaltungsplanes ist der erläuternde Bericht vom 16.8.1995.

Art. 3

Geltungsbereich

Diese Sonderbauvorschriften gelten für das im Gestaltungsplan vom 16.8.1995 bezeichnete Gebiet.

Art. 4 Übriges anwenbares Recht

¹ Soweit die Sonderbauvorschriften nichts anderes bestimmen, gelten die Bau- und Zonenvorschriften der Gemeinde Wangen sowie die einschlägige kantonale Gesetzgebung.

² Für bestehende Bauten und Anlagen, die in diesen Sonderbauvorschriften nicht erfasst sind, gilt die Bestandesgarantie. Sie können insbesondere im Sinne von § 72 des kantonalen Planungs- und Baugesetzes zweckentsprechend unterhalten werden.

Art. 5 Sicherheit

Die einzelnen Anlagen (Wege, Golfanlagen) sind so zu gestalten und zu unterhalten, dass weder Golfspieler noch Dritte gefährdet werden.

Art. 6 Etappierung

¹ Der Bau des Golfplatzes erfolgt in Etappen. Die 1. Etappe umfasst einen öffentlichen 9-Loch Golfplatz mit einer Golfakademie. Im Anschluss an den Materialabbau und die Rekultivierung erfolgt die Endgestaltung zu einem 18-Loch Golfplatz mit einer Golfakademie.

² Der Materialabbau wird im bewilligten Rahmen weitergeführt. Die Infrastrukturanlagen für Abbau, Aufbereitung und Transport bleiben so lange wie nötig erhalten.

³ Eine Ausdehnung des 18-Loch Golfplatzes Richtung Osten (auf Gemeindegebiet Tuggen) ist nach Beendigung des Kiesabbaus und der entsprechenden Umzonung durch die Gemeinde Tuggen beabsichtigt.

B. BEREICHE FÜR GOLFINFRASTRUKTUREN

Art. 7 Allgemeines

Im Bereich für Golfinfrastrukturen sind zugelassen:

- Parkplätze und Verkehrsflächen;
- Bauten für den Golfbetrieb;
- Nebenanlagen.

Art. 8 Parkplätze und Verkehrsflächen

- ¹ Die Erschliessung für den Verkehr führt ab Wangen und Nuolen über die im Plan dargestellten Zufahrtsstrassen.
- ² Die im Plan entsprechend bezeichneten Wege sind öffentlich begehbar.
- ³ Die Zahl der oberirdischen Parkplätze ist auf maximal 260 Plätze begrenzt.

Art. 9 Bauten für den Golfbetrieb

- ¹ Die Bauten für den Golfbetrieb sind vor allem für folgende Zwecke bestimmt: Clubräume, Sekretariat, Büro, Sitzungszimmer, Saal, Umkleideräume, Sportshop, öffentlich zugängliches Restaurant, Bar, Indoor-Golfanlage, sowie betriebsnotwendige Wohnungen, Werkstätten, Maschineneinstellräume.
- ² Vorbehalten bleiben die kantonalen Sonderbewilligungen für einzelne Betriebsarten.

Art. 10 Nebenanlagen

Die Liegenschaft Süringerwies ist Teil des Unterhaltskonzepts des Golfplatzes. Sie beinhaltet insbesondere Wohnungen, Tierunterstände und Ökonomiegebäude.

Art. 11 Ver- und Entsorgung

Die Anlagen für Versorgung und Entsorgung sind mit dem Bauprojekt auszuweisen und sicherzustellen.

C. BEREICHE FÜR GOLFANLAGEN

Art. 12 Nutzung

- ¹ Der Bereich für Golfanlagen ist vorab für Golfflächen bestimmt. Als Golfflächen gelten Tees, Greens, Bunkers, Fairways, Semiroughs, Driving Range, Putting Greens und Pitching Greens.
- ² Alle nicht von der Golfnutzung beanspruchten Flächen werden als ökologische Ausgleichsflächen gestaltet und unterhalten. Die Schutzgebiete (Laichstellen für Amphibien, Riedflächen, Wechselbiotope) sind in den ökologischen Ausgleichsflächen enthalten.

**Art. 13
Golfflächen**

a) Flächenbedarf

Die Golfflächen dürfen ausdehnungsmässig 40 ha nicht überschreiten.

Art. 14

b) Gestaltungs-, Nutzungs- und Unterhaltsvorschriften

¹ Die Lage, Zahl und Anordnung der Golfflächen sind im Anhang 5 dargestellt. Die Baubehörde kann Abweichungen davon im Baubewilligungsverfahren genehmigen, sofern dadurch die Gestaltungsidee gewahrt bleibt und keine anderen Sonderbauvorschriften verletzt werden.

² Bei der Gestaltung der Golfflächen soll auf die bestehende Landschaft Rücksicht genommen werden. Es dürfen möglichst keine landschaftsfremden Terrainformen geschaffen werden, vielmehr sind die bestehenden Strukturen zu übernehmen.

³ Anfallendes Aushubmaterial ist bei der Golfplatzgestaltung wieder zu verwenden.

⁴ Greens und Anschläge dürfen den Bedürfnissen entsprechend, Fairways und Semiroughs nur bei nachgewiesenem Bedarf in geringem Masse gedüngt werden.

Art. 15

Ökologische Ausgleichsflächen, Schutzgebiete

a) Ziele, Flächenbedarf

¹ Im Bereich für Golfanlagen sind alle Flächen, die nicht von den Golfflächen beansprucht werden, für die Gestaltungspflanzung und als ökologische Ausgleichsflächen regionstypisch zu gestalten. Darin enthalten sind die Schutzgebiete gemäss kommunaler Schutzverordnung der Gemeinde Wangen vom 4.12.1994.

² Es ist eine strukturreiche, halboffene Landschaft mit geringer Nährstoffbelastung als Lebensraum für einheimische Pflanzen und Tiere zu schaffen.

³ Die ökologischen Ausgleichsflächen können extensiv landwirtschaftlich genutzt werden.

⁴ Die Amphibienlaichstellen sind so zu pflegen, dass der heutige Bestand an Amphibienarten erhalten bleibt.

⁵ Die planliche Festlegung der Schutzgebiete erfolgt definitiv erst nach Abschluss der Bauarbeiten.

Art. 16

b) Lebensräume

Neu zu schaffende Lebensräume sollen nährstoffarm sein und konsequent mit einheimischen Arten bewachsen sein. Die ökologischen Ausgleichsflächen umfassen folgende Lebensräume:

- Gewässer, Amphibienlaichplätze;
- Hecken und Feldgehölze mit Krautsaum und Hochstaudenfluren;
- Einzelbäume und Streuobstbestände;
- Artenreiche Wiesen;
- Ruderalstandorte, Wegränder, Böschungen.

Art. 17

c) Gestaltung, Pflege

Der Ausführungsplan für die definitive Gestaltung der ökologischen Ausgleichsflächen, die Bepflanzungspläne und das Pflegekonzept sind im Baubewilligungsverfahren einzureichen.

Art. 18

Wegnetz

Die bestehenden öffentlichen Fuss- und Fahrwegrechte bleiben erhalten. Neu wird ein Rundweg für Spaziergänger angelegt.

Art. 19

Bauten und Anlagen

Im Bereich für Golfanlagen ist die Erstellung von sportbedingten Bauten und Anlagen (gedeckte Abschläge etc.) erlaubt. Ebenso ist der Bau von Bewässerungsanlagen und Wegen für den Golfplatzunterhalt zugelassen.

D. WEITERE BESTIMMUNGEN

Art. 20

Inkrafttreten

Der Gestaltungsplan und die zugehörigen Sonderbauvorschriften treten mit der Genehmigung durch den Regierungsrat in Kraft.

Golfplatz Nuolen
Anhang 1
zu Sonderbauvorschriften

Baubereich A, Golfinfrastruktur Rütihof

Als Grundlage dienen die bestehenden Gebäude des Rütihof.

Erstellen von gedeckten Zugängen im Nordwestbereich besteh. Stallgebäude

Teilbereich A1

- Um- oder Wiederaufbau auf der Grundlage des bestehenden Volumens
- Vergrößerung des Gebäudevolumens max. 6 %
- Maximale Gebäudehöhe 12.60 m
- Maximale Dachneigung 25°

Teilbereich A2

- Vergrößerung des Gebäudevolumens max. 10 %
- Maximale Gebäudehöhe 7.60 m
- Maximale Dachneigung 25°

Teilbereich A3

- Maximale Gebäudehöhe 8.00 m
- Maximale Dachneigung 25°

Hans Weber & Co., Planungsbüro, Schwerzstrasse 8, Postfach, 8807 Freienbach

Golfplatz Nuolen


Anhang 1, zu Sonderbauvorschriften

Parzelle Kat. Nr. 447

Mass- Stab

1: 2'000

Hans Weber & Co., Planungsbüro, Schwerzistrasse 8, 8807 Freienbach

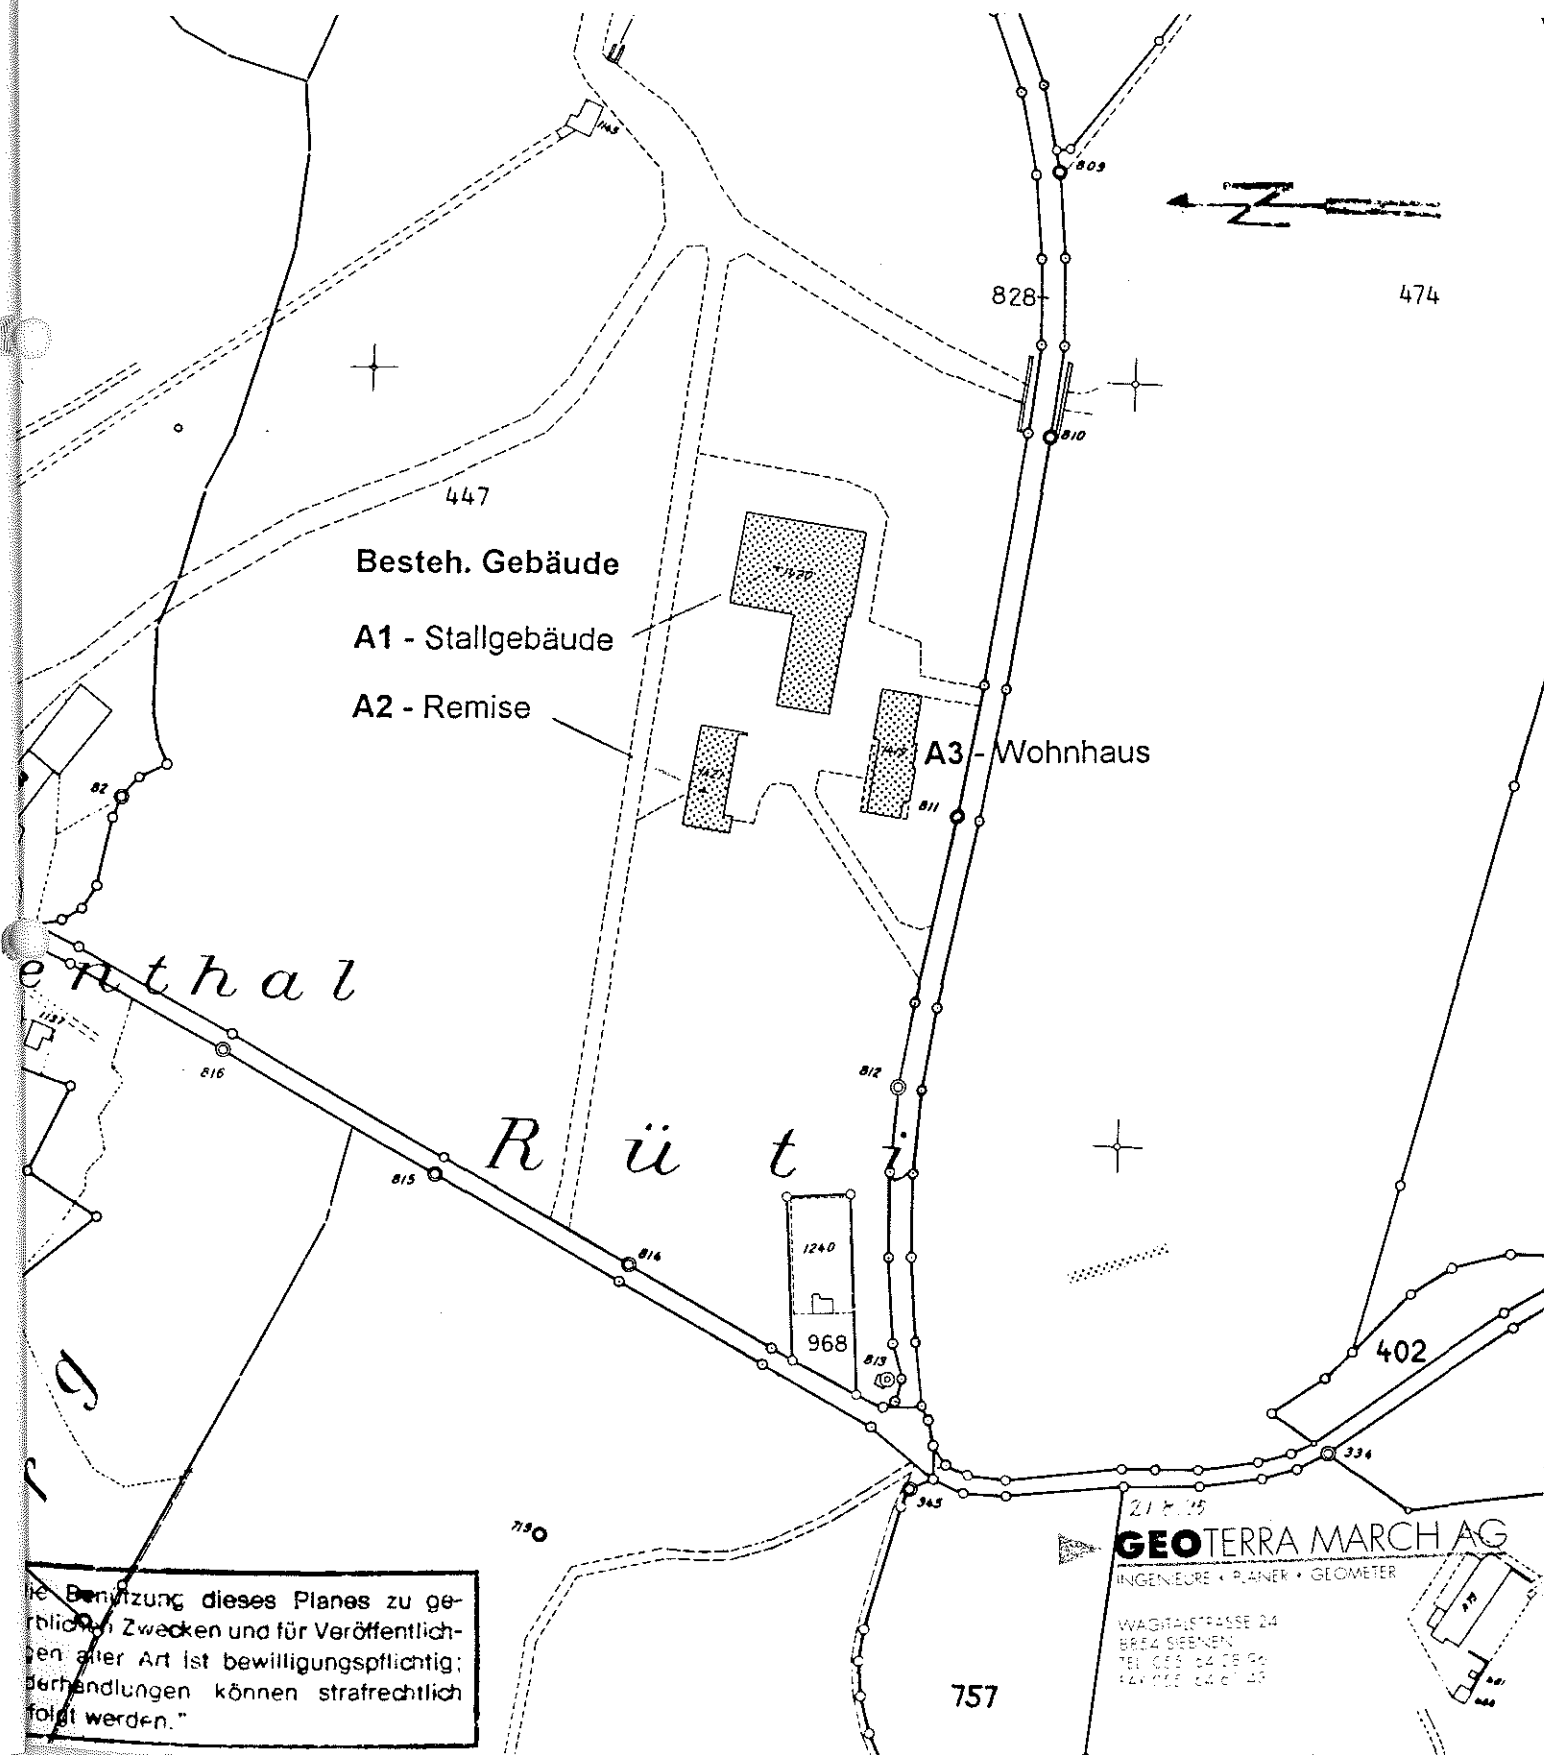

Golfplatz Nuolen
Anhang 2
zu Sonderbauvorschriften

Baubereich B, Golfinfrastruktur Werkhof

Im Baubereich B werden die Gebäude in der heutigen Aussenform mit, partiellen Anpassungen, in den Golfbetrieb integriert.

Maximale Vergrösserung des Gebäudevolumens um 10 %

Teilbereich B1

- Maximale Gebäudehöhe 6,50 m
- Maximale Dachneigung 25°

Teilbereich B2

- Maximale Gebäudehöhe 10,00 m
- Maximale Dachneigung 25°

Teilbereich B3

- Maximale Gebäudehöhe 6,00 m
- Maximale Dachneigung 25°

Teilbereich B4

- Maximale Gebäudehöhe 10,80 m
- Maximale Dachneigung 50°

Hans Weber & Co., Planungsbüro, Schwerzistrasse 8, Postfach, 8807 Freienbach


Golfplatz Nuolen**Anhang 2, zu Sonderbauvorschriften**

Parzelle Kat. Nr. 450

Mass- Stab

1: 2'000

Hans Weber & Co., Planungsbüro, Schwerzistrasse 8, 8807 Freienbach

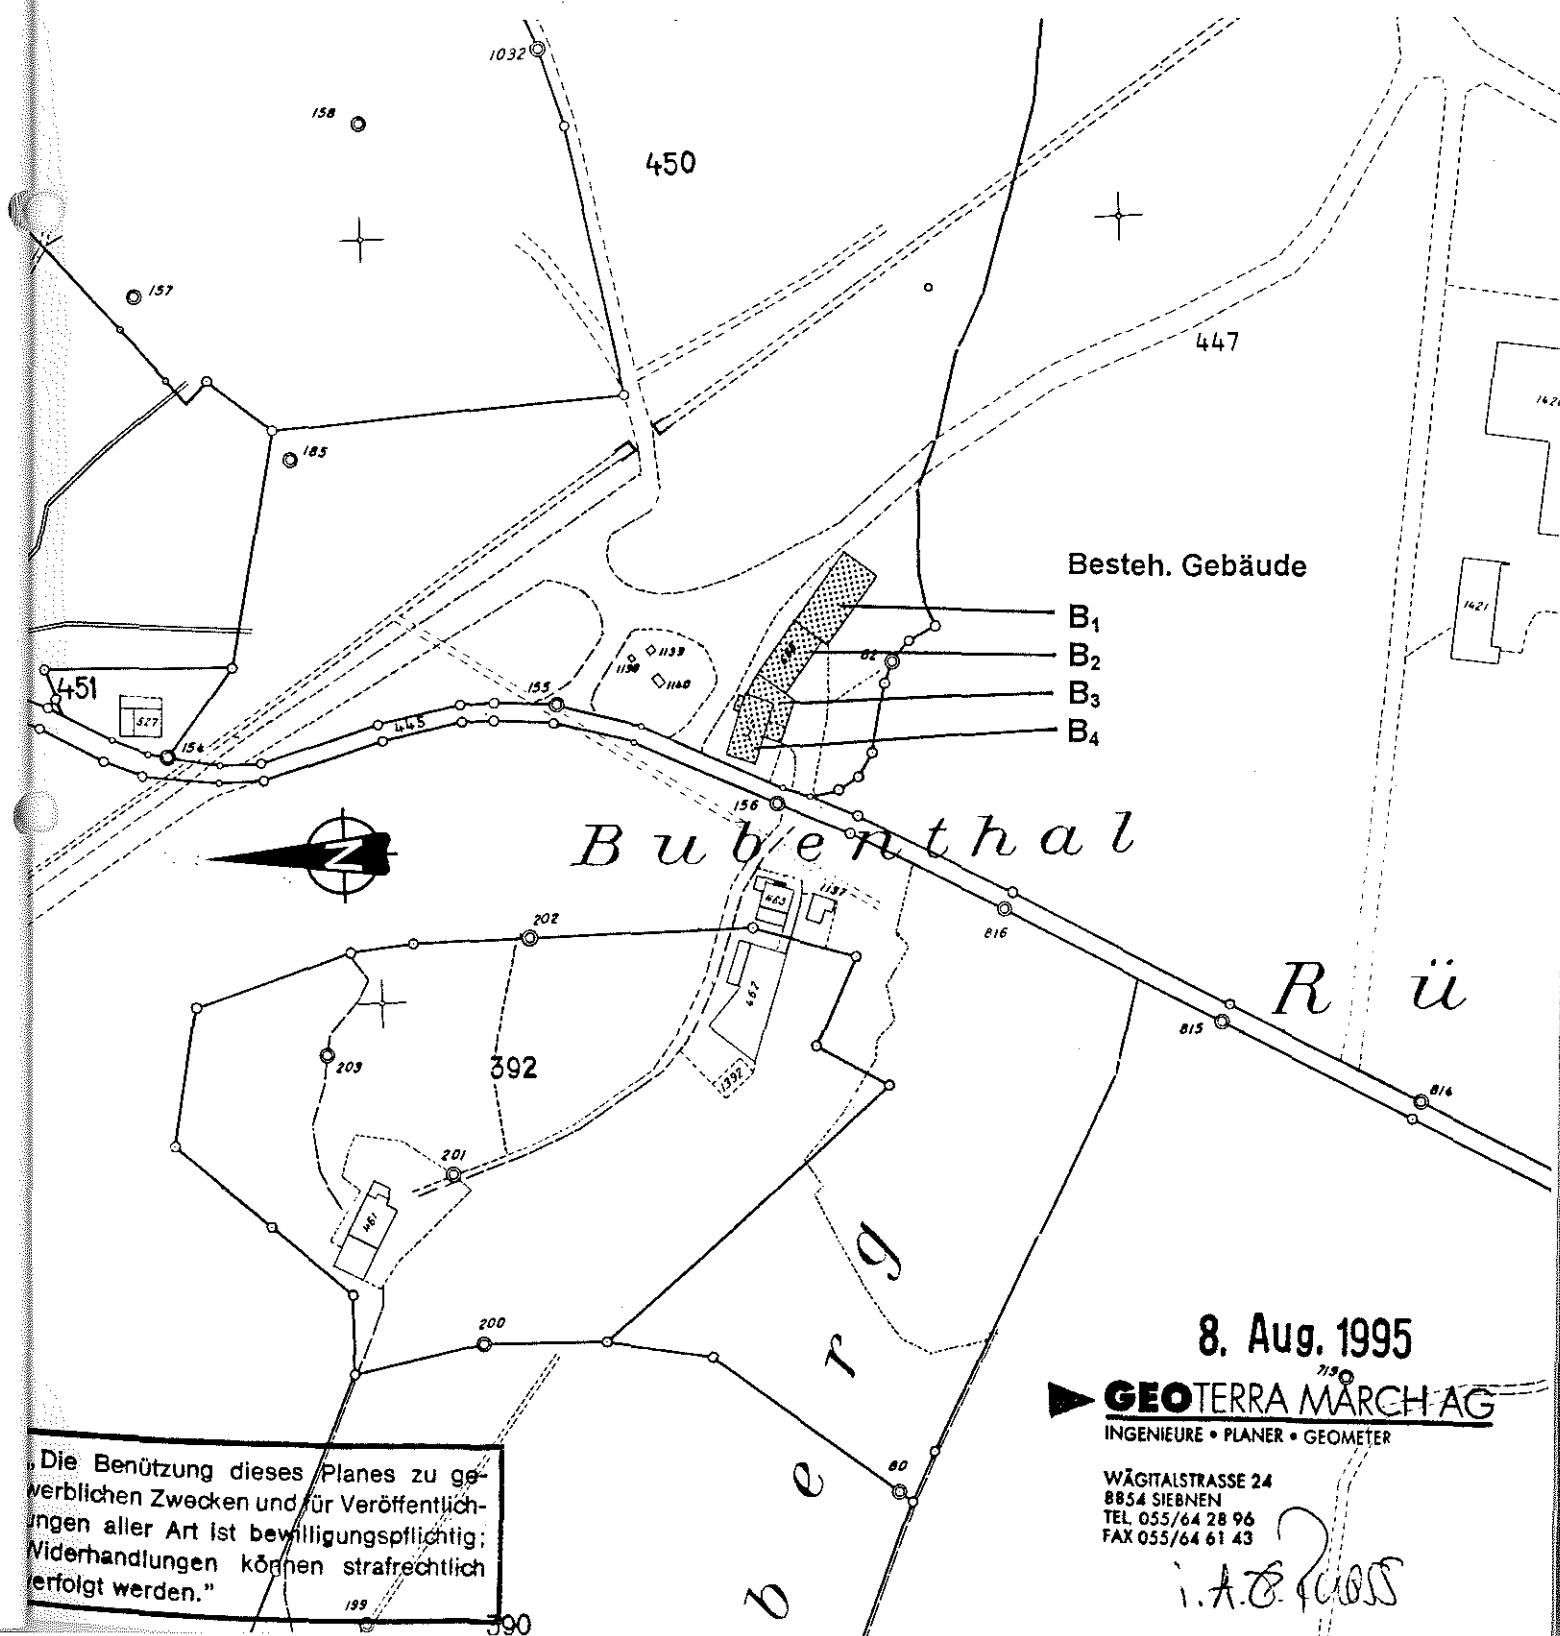

Die Benützung dieses Planes zu gewerblichen Zwecken und für Veröffentlichungen aller Art ist bewilligungspflichtig; Widerhandlungen können strafrechtlich verfolgt werden.

8. Aug. 1995

GEOTERRA MARCH AG
INGENIEURE • PLANER • GEOMETERWÄGITALSTRASSE 24
8854 SIEBEN
TEL 055/64 28 96
FAX 055/64 61 43

i.A. G. F. ROSS

Golfplatz Nuolen
Anhang 3
zu Sonderbauvorschriften

Baubereich C, Golfinfrastruktur Süringerwies

Als Ausgangslage werden das bestehende Wohnhaus mit Stallanbau, sowie die vorliegende Baubewilligung vom 3.06.1993, verlängert bis 23. Juni 1995 zugrunde gelegt

Im Baubereich C wird ein neuer Stall als Ersatz für die diversen bestehenden Nebenbauten, gemäss Baubewilligung erstellt.

Teilbereich C1 / C2

- Um-, An- und Wiederaufbau auf der Grundlage der vorh. Baubewilligung
- Vergrösserung des Gebäudevolumens max. 50 %
- Maximale Gebäudehöhe 10,50 m
- Maximale Dachneigung 42°

Teilbereich C3

- Erstellen eines Freilaufstalles
- Gebäudevolumen 1'112 m³
- Gebäudemasse :

Länge	25,20 m
Breite	10,20 m
- Maximale Gebäudehöhe 6,00 m
- Maximale Dachneigung 20°

Teilbereich C4 - C8

- Abbruch der bestehenden Bauten C4 - C8, Ersatz gemäss vorliegender Baubewilligung vom 3.06.1993 / verlängert bis 23. Juni 1995

Hans Weber & Co., Planungsbüro, Schwerzistrasse 8, Postfach, 8807 Freienbach

Golfplatz Nuolen


Anhang 3, zu Sonderbauvorschriften

Parzelle Kat. Nr. 393 + 394

Mass- Stab

1: 400

Hans Weber & Co., Planungsbüro, Schwerzistrasse 8, 8807 Freienbach

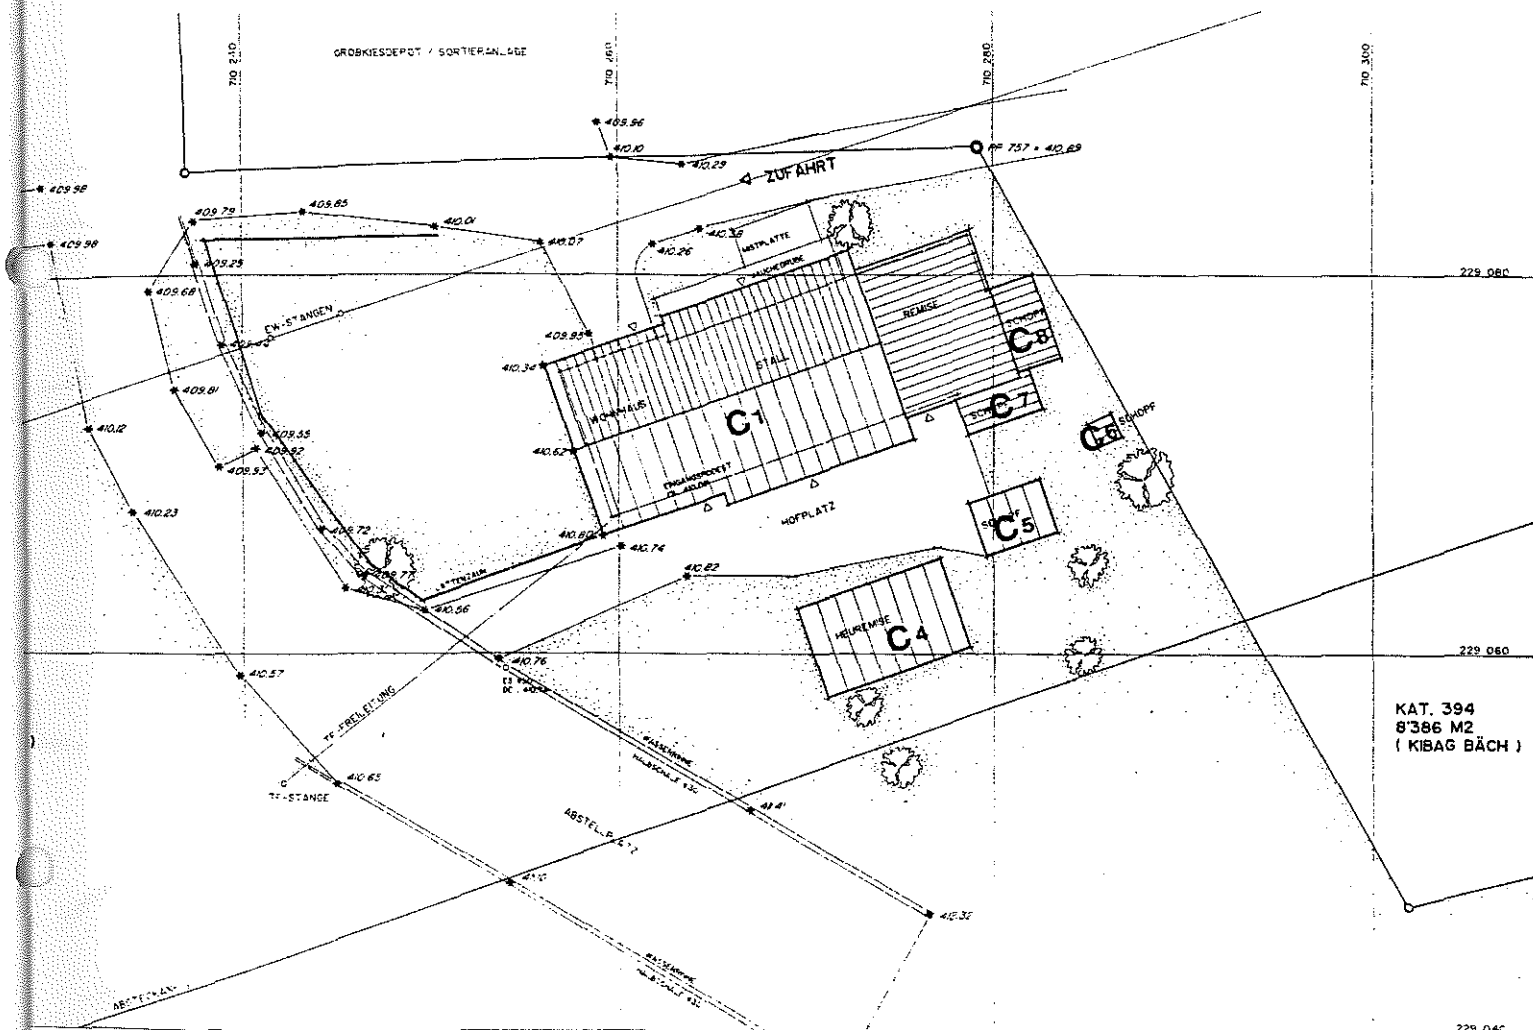

Situation „Süringerwies“, besteh. Zustand.

Die bestehenden Gebäude :

- C 4 bestehende Heuremise
- C 5 bestehender Schopf
- C 6 bestehender Schopf
- C 7 bestehender, angebauter Schopf
- C 8 bestehender, angebauter Schopf

werden abgebrochen !

Golfplatz Nuolen


Anhang 3a, zu Sonderbauvorschriften

Parzelle Kat. Nr. 393 + 394

Mass- Stab

1: 400

Hans Weber & Co., Planungsbüro, Schwerzistrasse 8, 8807 Freienbach

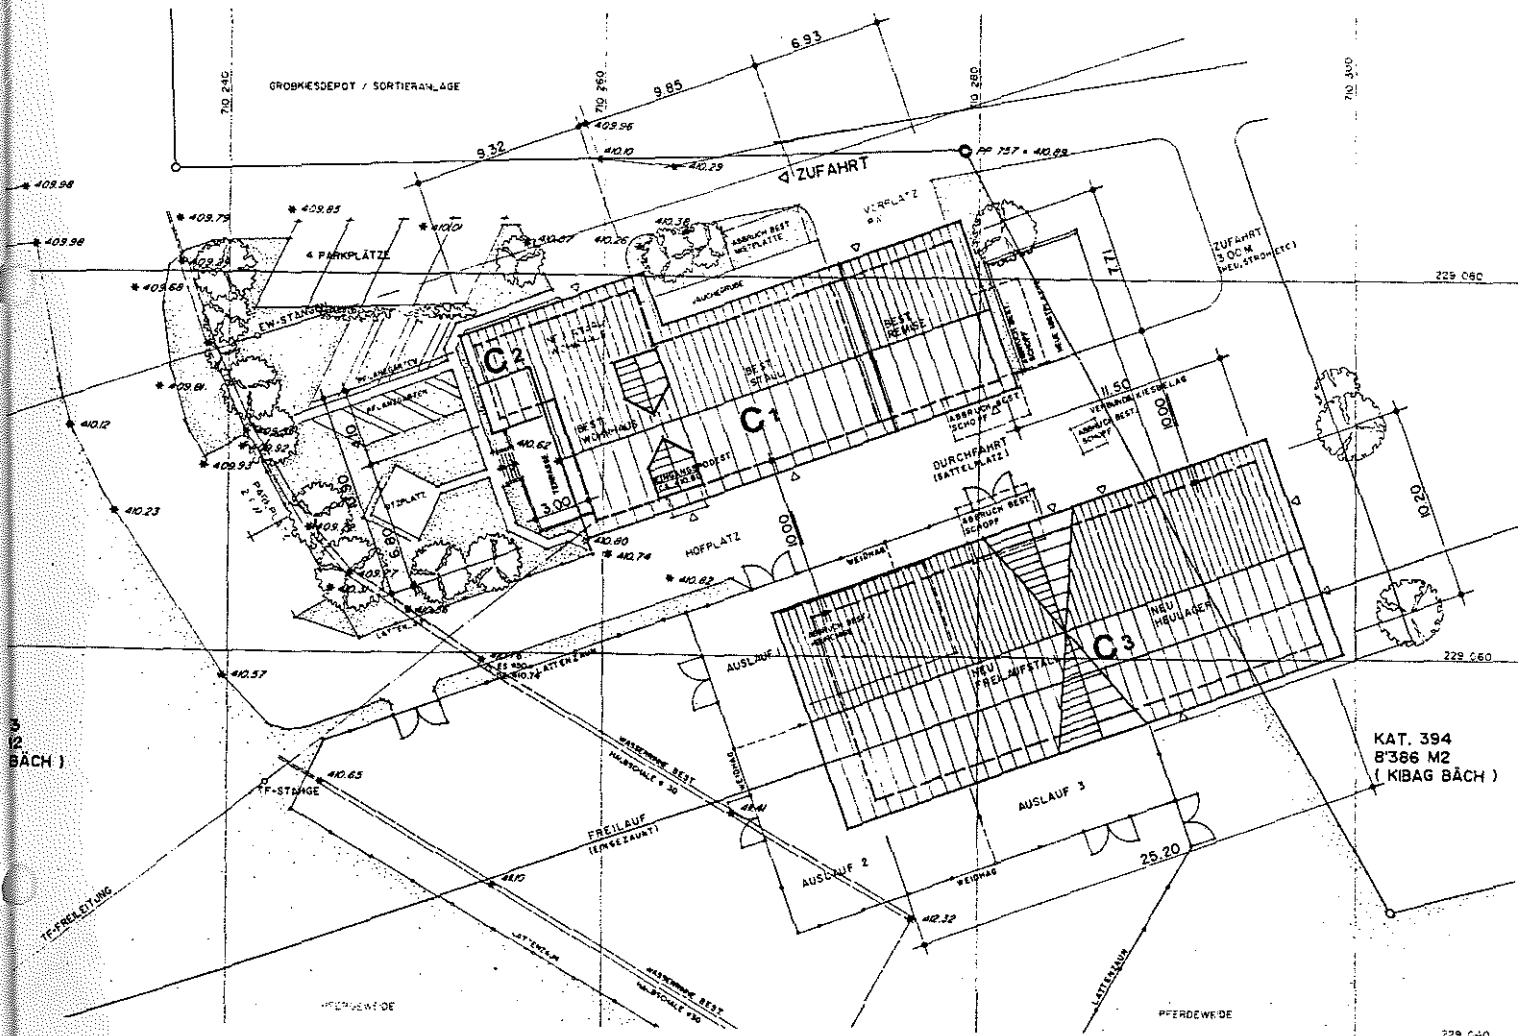

Situation „Süringerwies“,

Neue, angebaute Gebäude gemäss Baubewilligung vom
3.06.1993, verlängert bis 23. Juni 1995

- C 1 bestehendes Wohnhaus mit Anbauten
- C 2 neuer Anbau an bestehendes Wohnhaus
- C 3 Ersatzbau, Stallneubau, für die abgebrochenen Bauten



GOLFPLATZ NUOLEN

KIBAG
BACHAUSTRASSE
8806 BÄCH

GEMEINDE WANGEN

KANTON SCHWYZ

GESTALTUNGSPLAN

16. AUGUST 1995 1. APRIL 1996

ANL

AG NATUR UND LANDSCHAFT

0m 100m 200m



UNTERSCHRIFTENBLATT ZUM GESTALTUNGSPLAN

BAUHER:
KIBAG
BACHAUSTRASSE 15
8806 BÄCH

PROJEKTVERFAHREN:
ANL
AG NATUR UND LANDSCHAFT
FRIEDENSGASSE 11
8001 KARAU

GRUNDEIGENTUMER:
GRUNDBUCH WANGEN
PARZELLEN-NUMMER:
108 284 235 387 389 390
447 548 455 456 457 458
459 461 474 476 477

202.476.007

1995

1996

3149</



LEGENDE

	KIESFLAECHE
	HECKEN
	BESTEHENDE BAUEME
	VORGESCHLAGENE BAUEME
	GRUEN (GREEN)
	BUNKER
	ABSCHLAG (TEE)
	SPIELBAHN (FAIRWAY)
	WEIHER
	WASSERGRUENNE
	BRUECKE
	PITCH AND PUTT
	PARKING
	ROUGH / ARTENREICHE WIESEN
	SEM-ROUGH
	WANDERWEG

LOCH NR	HERRN CHAMPION	DAMEN CHAMPION	HERRN	DAMEN	PAR
1	300 m	345 m	350 m	350 m	4
2	150 m	150 m	140 m	120 m	3
3	370 m	325 m	340 m	300 m	4
4	425 m	355 m	400 m	350 m	4
5	470 m	420 m	400 m	350 m	5
6	410 m	300 m	355 m	330 m	4
7	345 m	300 m	325 m	300 m	4
8	150 m	100 m	170 m	180 m	3
9	350 m	335 m	355 m	310 m	4
OUT	3150 m	2740 m	2930 m	2570 m	33
10	350 m	400 m	325 m	400 m	5
11	320 m	400 m	400 m	420 m	5
12	370 m	350 m	350 m	310 m	4
13	140 m	125 m	130 m	115 m	3
14	355 m	300 m	370 m	325 m	4
15	350 m	310 m	330 m	300 m	4
16	310 m	100 m	150 m	170 m	3
17	400 m	430 m	400 m	400 m	5
18	350 m	300 m	320 m	280 m	4
IN	3500 m	2900 m	3100 m	2700 m	37
OUT	3150 m	2740 m	2930 m	2570 m	33
TOTAL	6650 m	5640 m	6100 m	5270 m	72
S.S.S. = 70		S.S.S. = 72			
S S S = STANDARD SCRATCH SCORE					

ÜBERARBEITUNG GEMÄSS RRB 255, VOM 6. FEB. 1996 :
1. APRIL 1996

GOLFPLATZ NUOLEN
KRAS
BACHAUSTRASSE
8905 BÄCH

GOLFPLATZ-ANLAGE
**18 - LOCH GOLFPLATZ
MIT GOLFAKADEMIE**

STUFE 1

GRÜND. NR.	SS	ENTWURF	SS	BAUZEIT	APRIL 1996
PROJEKT NR.		PETER HARRADINE	V.S.	BAUZEIT	
PH/ENT/478					1:2000

HARRADINE · GOLF
QUALITY GOLF COURSES SINCE 1929
SCHAFHAUSEN-PARS-GENÈVE-ALBACH-LUXEMBOURG-VEVÈRE-BURAI
8905 BÄCHAUSTRASSE 1 | 8905 BÄCH | TEL. 052 25 70 100 101 102 