


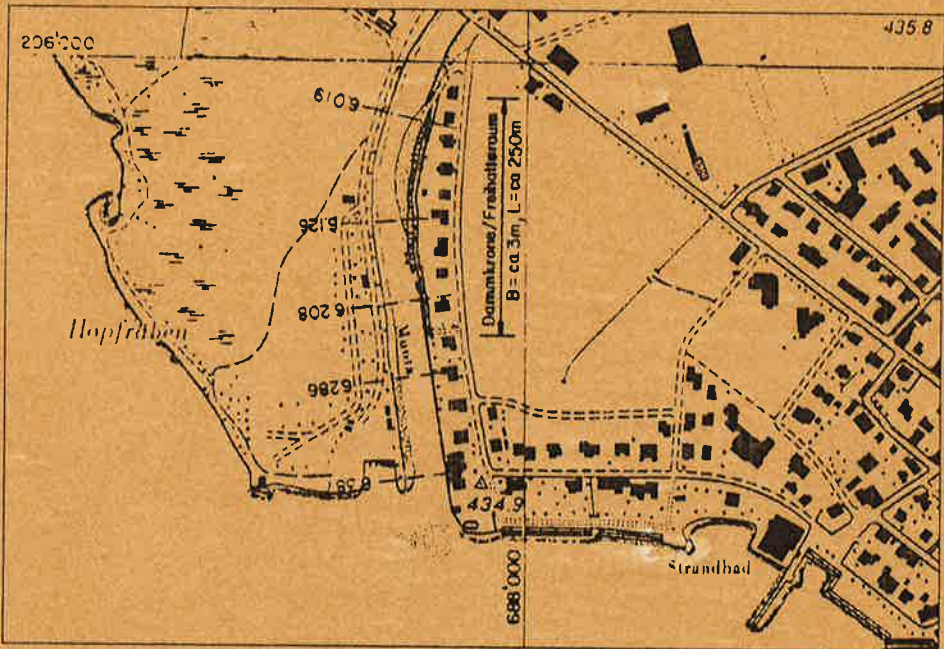

Wuhrkorporation Muota und Starzlen

km 6.000 bis km 6.250



INGENIEURE + PLANER AG

BRUNNEN

SPEZIAL HOCH-/TIEFBAU • UMWELT • INFRASTRUKTUR • BAUTENSCHUTZ

6440 BRUNNEN Tel. 041/820 03 03
Schwyzerstrasse 23 Fax: 041/820 03 04

E-Mail: schwyz@bys.ch
Internet: www.bys.ch

OBJEKT: Verbauung Muota Hochwasser-Schutzmassnahmen


Ausführungsplan

FORMAT: 30 x 126
MASSSTAB: 1 : 500
GEZEICHNET: 26.07.1994 KM
KONTROLLIERT: 30.10.2000 BB

Rodungsplan 1 : 500

PLAN NR: 506 - 6 **INDEX:** A 26.07.1994 Projekt
B 30.10.2000 Auflageprojekt

Ro-00-14

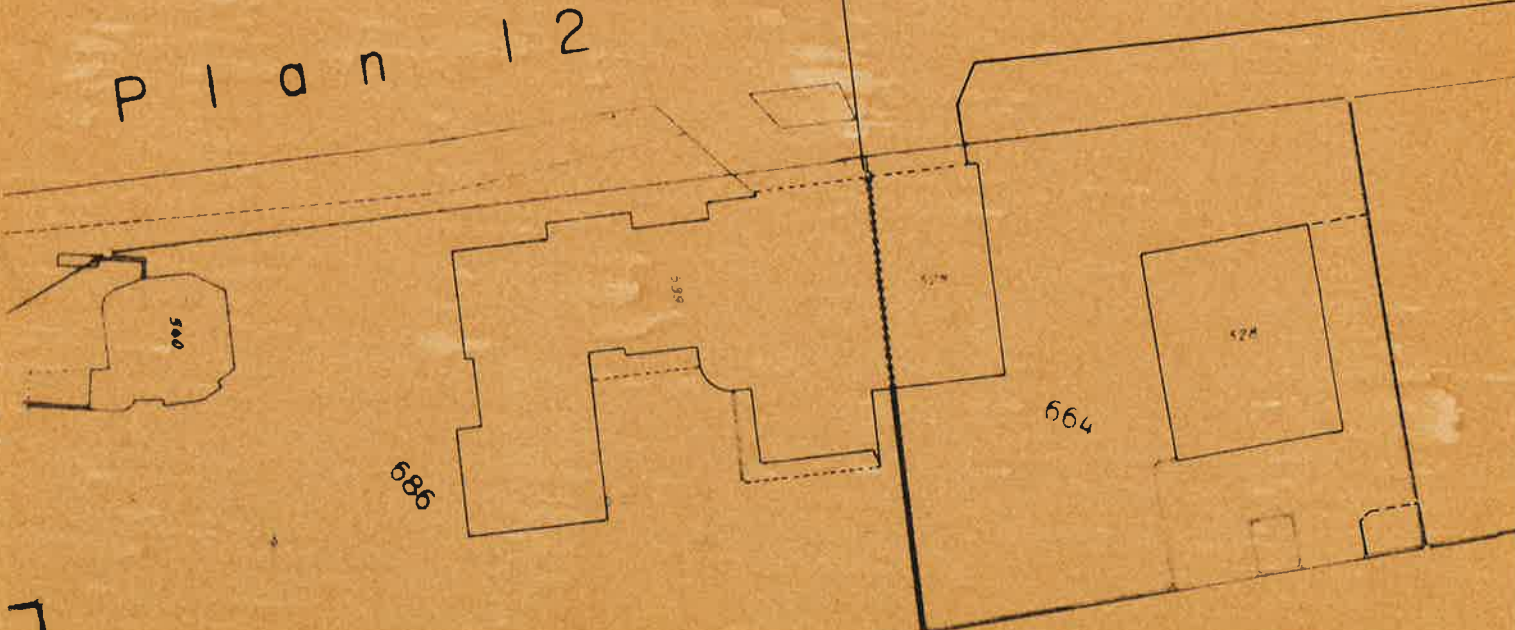

Campingplatz

6.126

6.208

6.286

4718

vorübergehende Rodung ca. 350 m²

Muota
387 F

Fischrefugie mit
3er Blockgruppe

23

22

21

20

19

18

17

16

15

14

13

12

Wyss - Odermatt Hans

dauernde Rodung ca. 320 m²

Limacher Markus +
Regula

Gde
I'bohl
668

Kirchhofer Thomas

669

Beyeler - Kägi Willy +
Alice

Herzog - Wälti Peter + Judith

Grenzpunkt
H=435.51

676A

1541

670

666

665

7

6.0/9


N

best. Kiesbank

Blocksatz
ergänzen

Absperrung
mit Blöcken

Muota

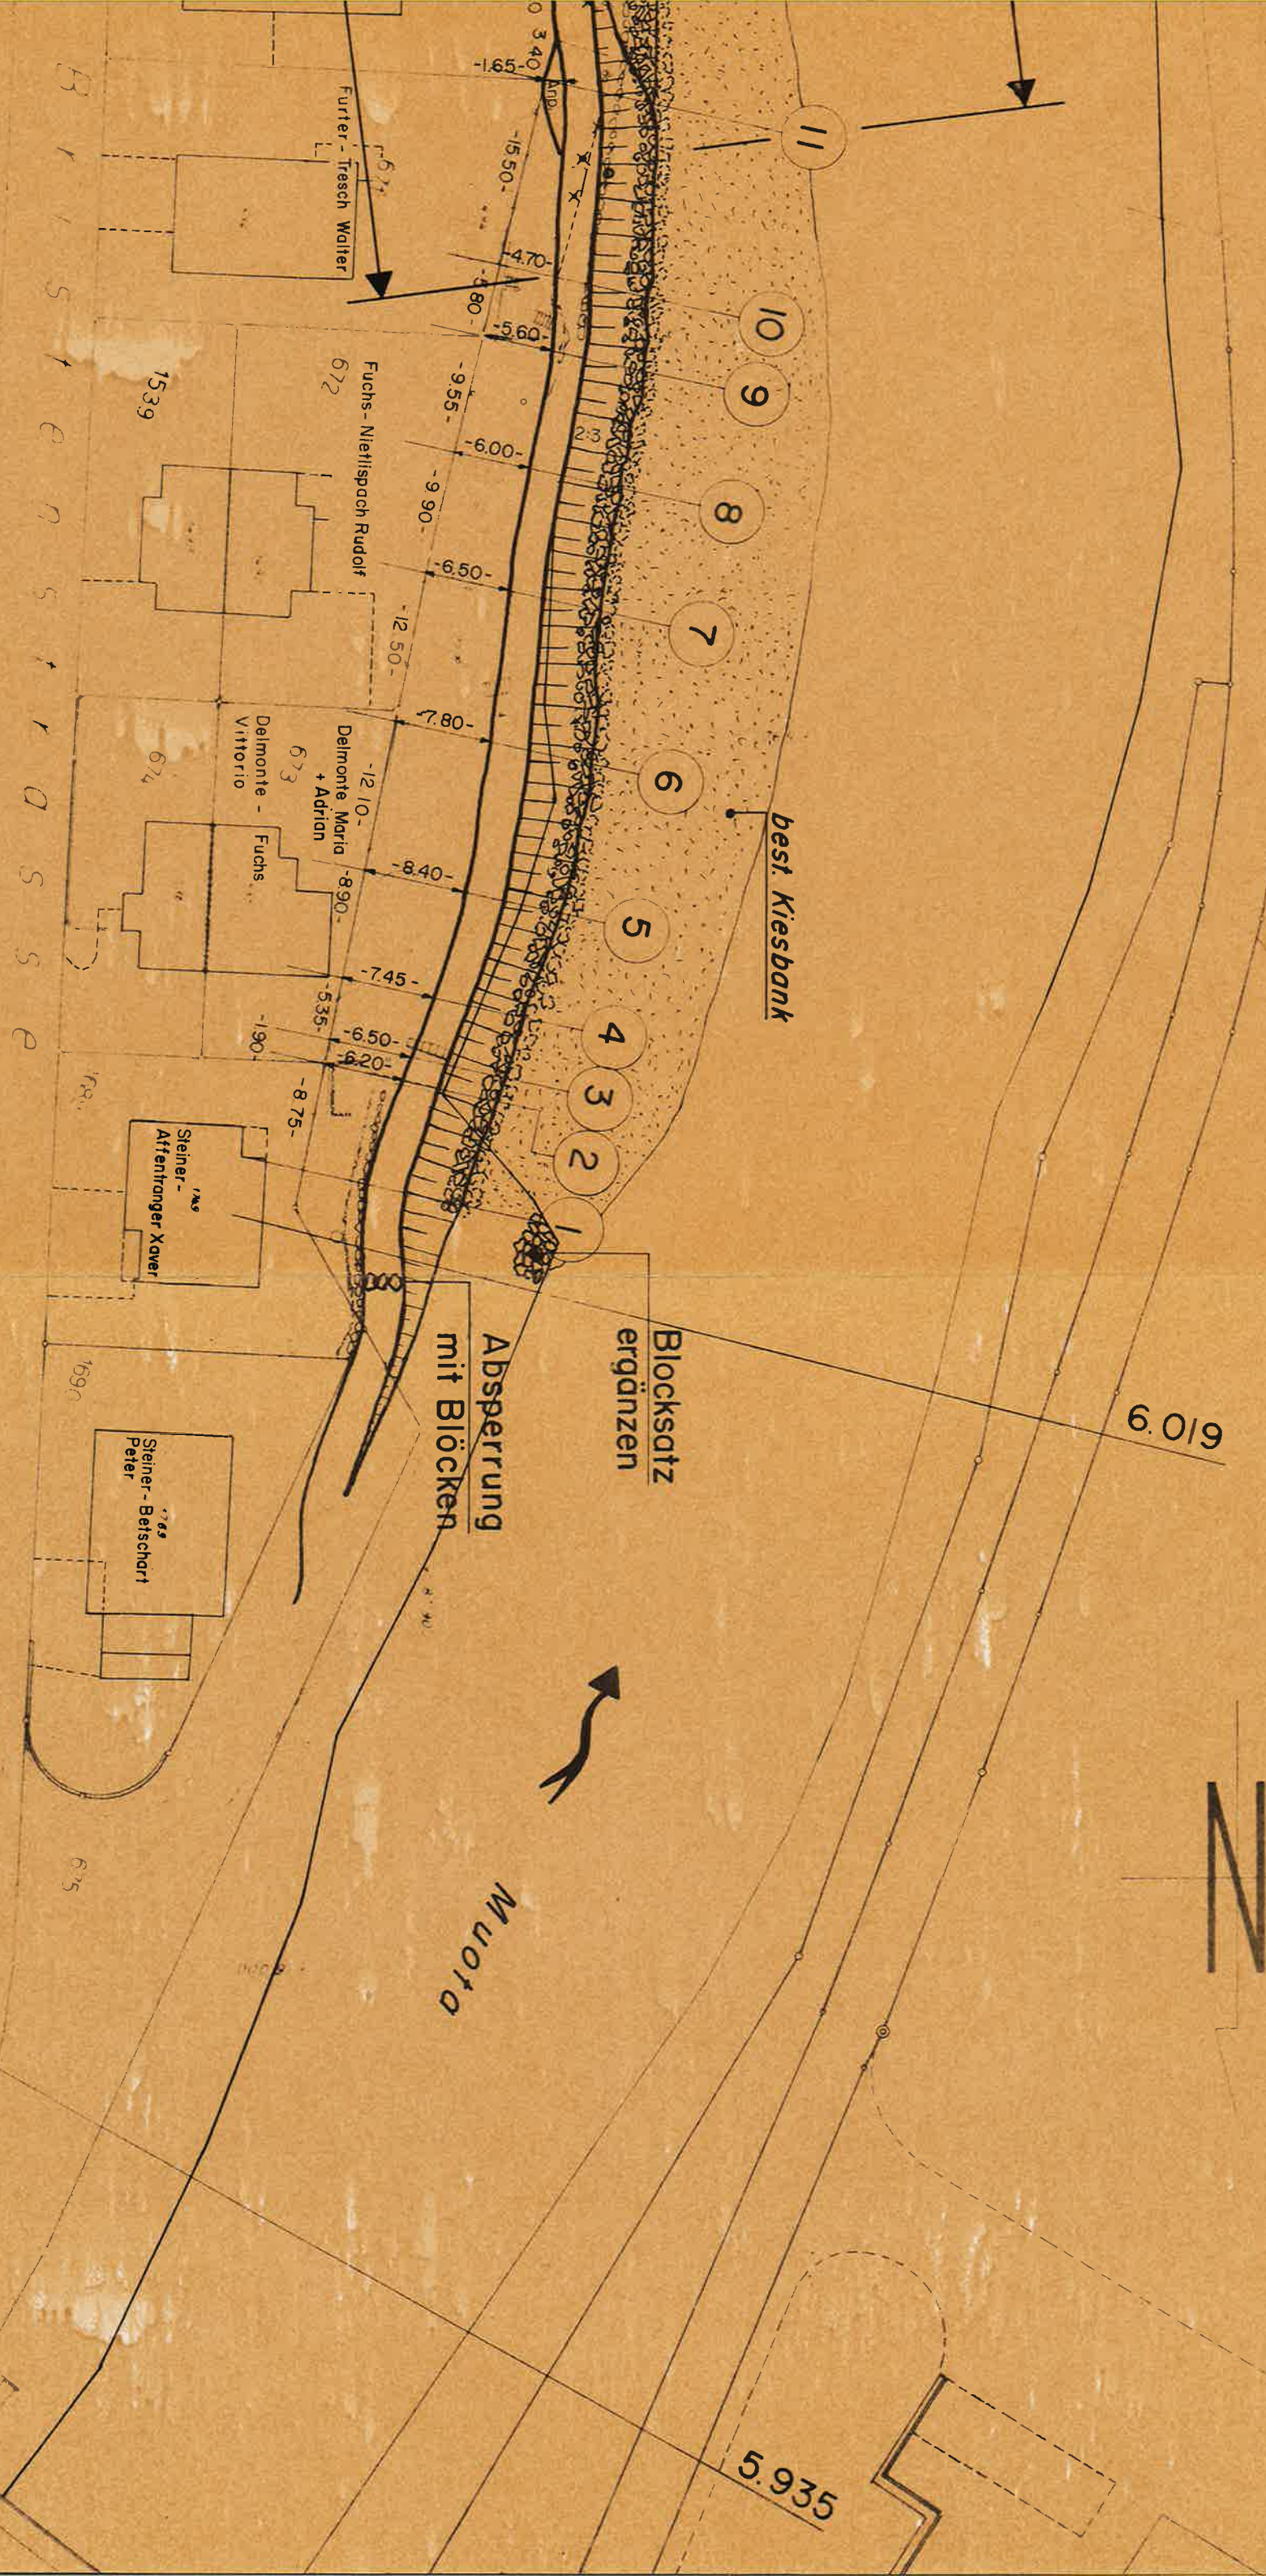

676

5.935

PP 668
H=438 m

Kanton Schwyz



Bezirk Schwyz

Wuhrkorporation Muota und Starzlen

km 6.000 bis km 6.250



INGENIEURE + PLANER AG

SPEZIAL HOCH-/TIEFBAU • UMWELT • INFRASTRUKTUR • BAUTENSCHUTZ

6440 BRUNNEN Tel. 041/820 03 03
Schwyzerstrasse 23 Fax 041/820 03 04

BRUNNEN

E-Mail schwyz@bys.ch
Internet www.bys.ch

OBJEKT: Verbauung Muota Hochwasser-Schutzmassnahmen

FORMAT: 30 x 105

MASSSTAB: 1 : 500


GEZEICHNET: 30.10.2000 DG


KONTROLLIERT: 30.10.2000 BB

Ersatzaufforstung 1 : 500

PLAN NR: **INDEX:** A 30.10.2000 Auflageprojekt

506 - 11 A

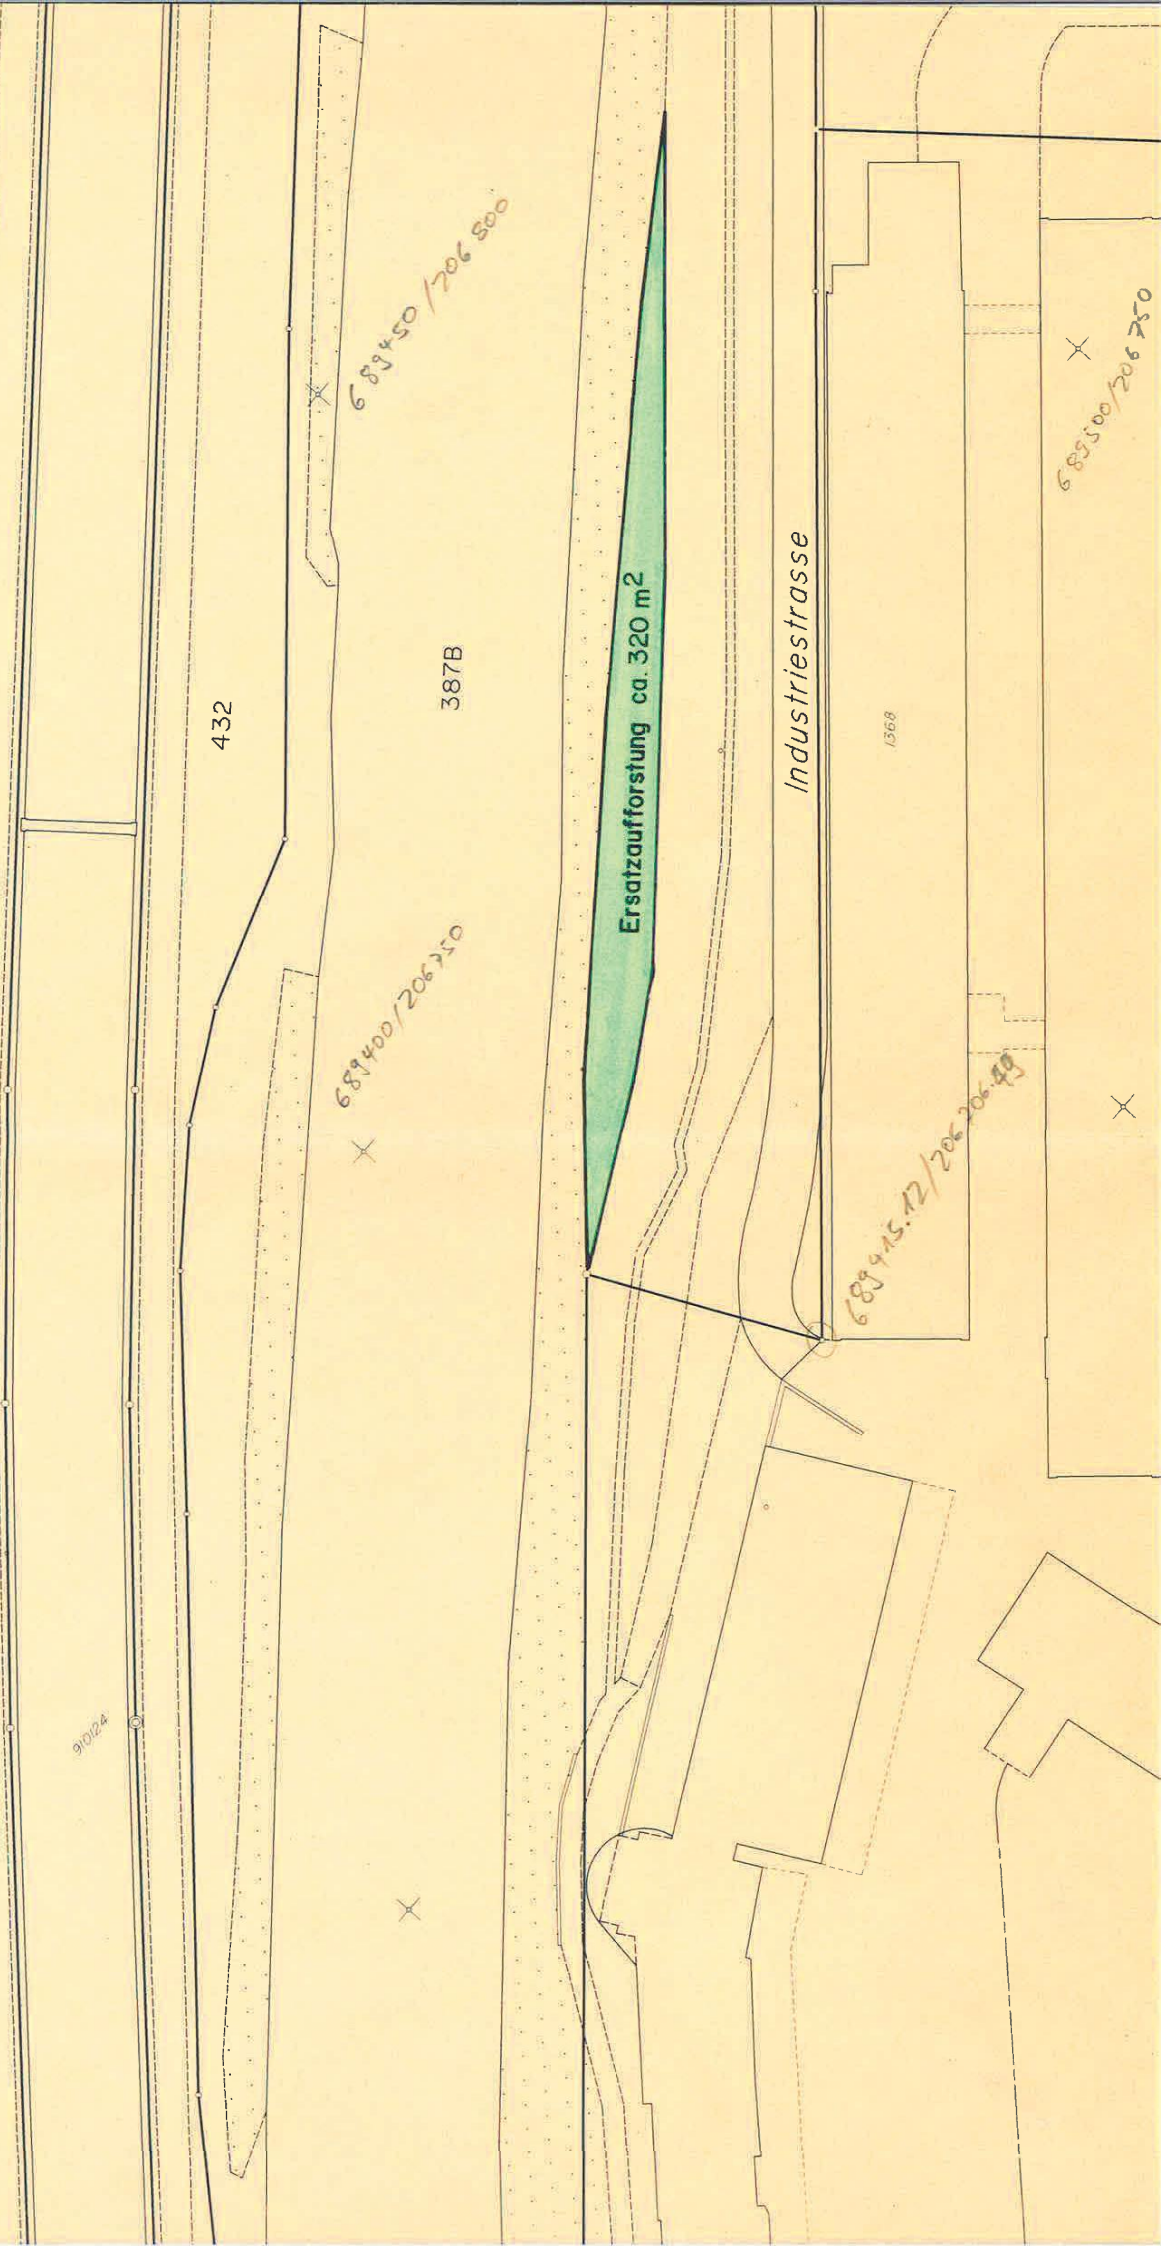

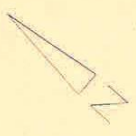

Kanal
→



386B

Kanal
→

Muola
→

1519

1520

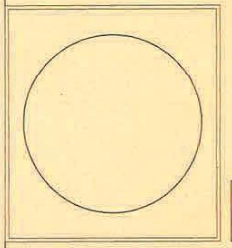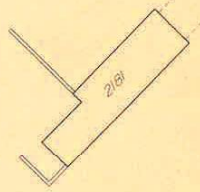

910100