

HOCHBAU

968 Magdalena, Rickenbach

EINGEGANGEN 31. Aug. 2015

GEMEINDE SCHWYZ

15-131

HOCHBAU



Bauherr: Erbgemeinschaft Martha Heinzer
c/o Ruedi Reichmuth
Laubstrasse 11
6430 Schwyz

Plan: Gestaltungsplan

Schnitte 1:500

Schwyz, Datum: Antragssteller/
Grundeigentümer KTN 1661 und KTN 4833

Erbgem. Martha Heinzer, c/o Ruedi Reichmuth

Architekt

Hermann Heussi

968 Magdalena [BIM-BSS]	Plan-Nr. 968-02	Plangrösse 45 x 84	Erstellungsdat. 24.08.2015	Gez. USt	Gepr. HHe
-------------------------	--------------------	-----------------------	-------------------------------	-------------	--------------

Öffentliche Auflage vom: 4.03.2015 bis: 24.03.2015

Erlass durch den Gemeinderat Schwyz mit Beschluss Nummer: 1208 vom: 13.11.2015

Im Namen des Gemeindetats
Der Gemeindepräsident Der Gemeindeschreiber

Genehmigt durch den Regierungsrat mit Beschluss Nummer: 717 vom: 23.8.2016

Im Namen des Regierungsrats
Der Landamann Der Staatsschreiber

Verbindlicher Inhalt

Baubereiche

Orientierender Inhalt

- Attikageschoss
- Voll-/ Untergeschosse
- Richtprojekt, dat. 24. August 2015
- gewachsenes Terrain

Baubereich	Vollgeschosse	Gebäudehöhe	Attikaufbau
A	3	10m	Ja
B	3	10m	Ja
C	3	10m	Nein
D	3	10m	Ja
E	3	10m	Nein
F	3	10m	Ja
G	3	10m	Ja

Legende


Schnitt A - A

E09 - 594.42
E08 - 591.54
E07 - 588.66
E06 - 585.78
E05 - 582.90
E04 - 580.02
E03 - 577.14
E02 - 574.26

Schnitt B - B


E07 - 588.66
E06 - 585.78
E05 - 582.90
E04 - 580.02
E03 - 577.14
E02 - 574.26
E01 - 571.38
E00 - 568.50

Schnitt C - C

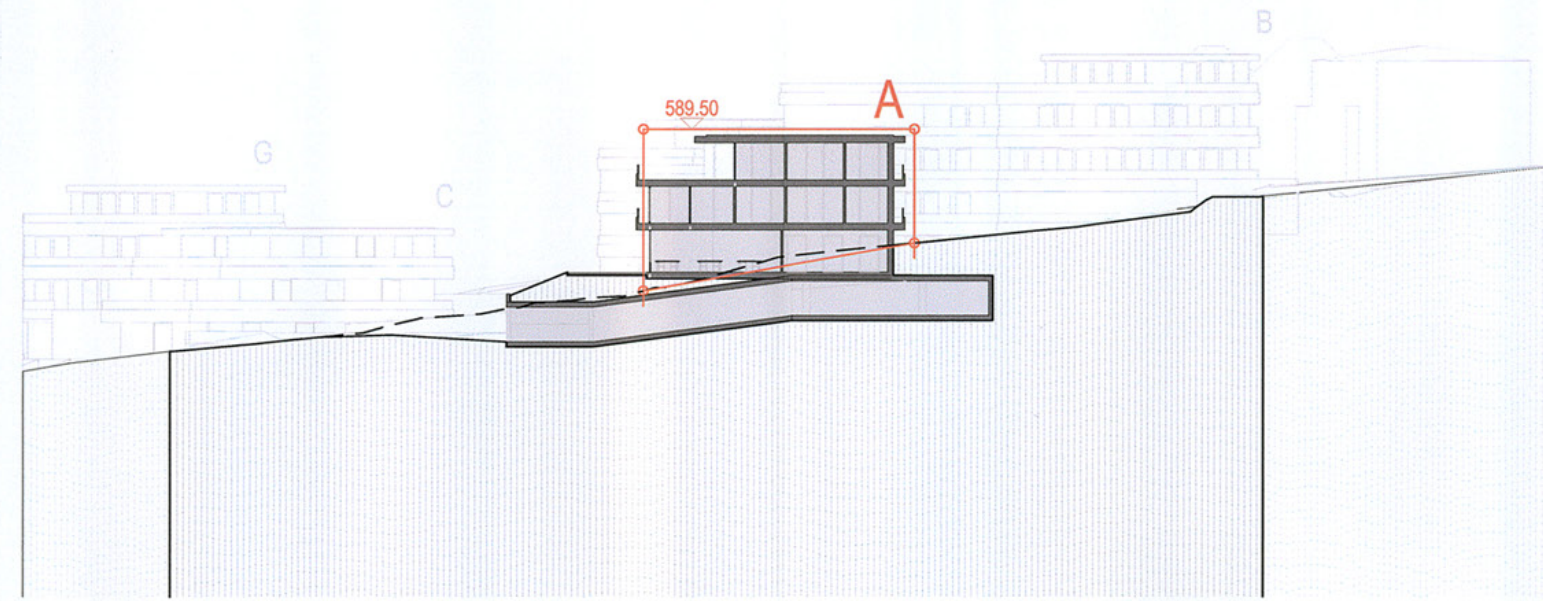


E07 - 588.66
E06 - 585.78
E05 - 582.90
E04 - 580.02
E03 - 577.14
E02 - 574.26
E01 - 571.38
E00 - 568.50

Schnitt D - D

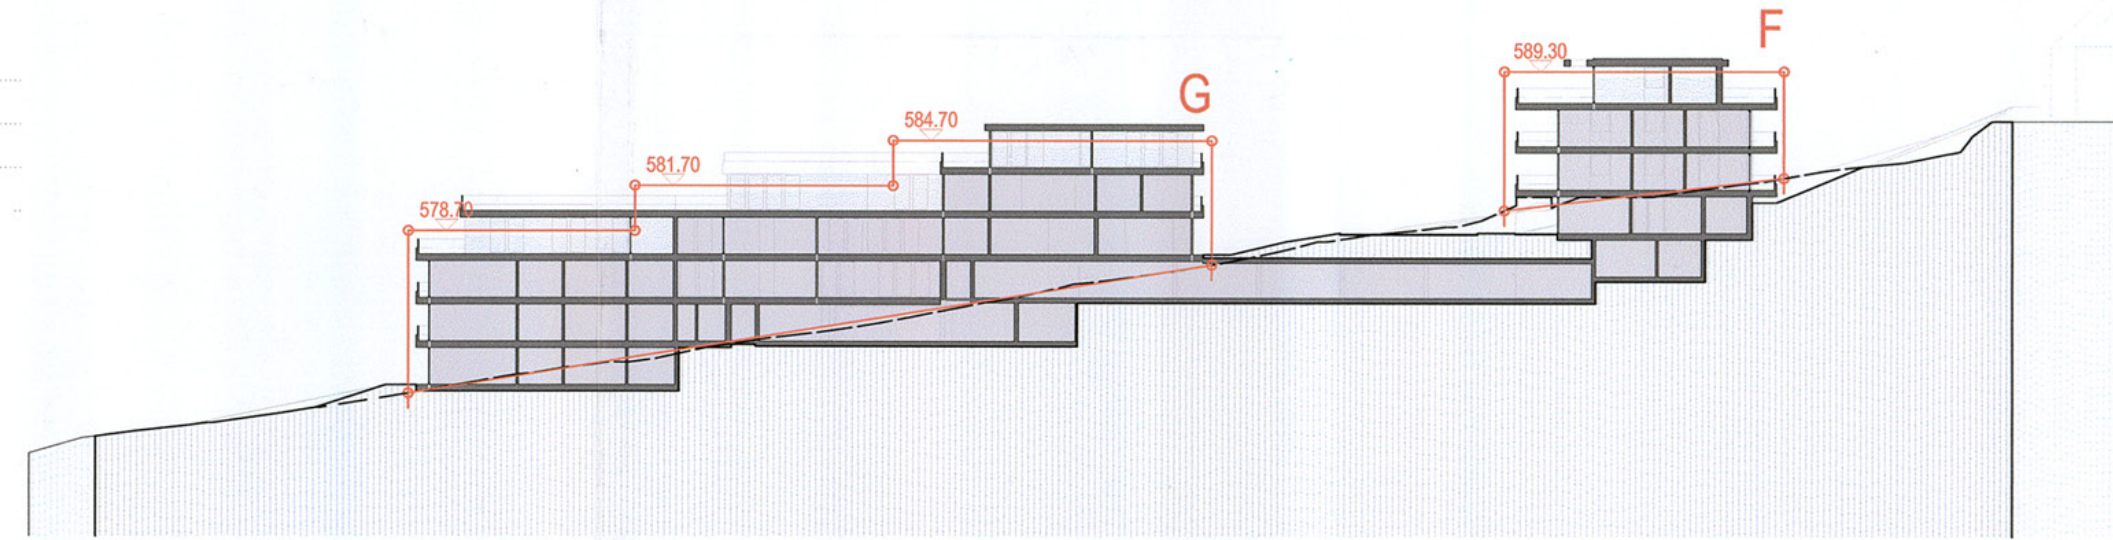

E09 - 594.42
E08 - 591.54
E07 - 588.66
E06 - 585.78
E05 - 582.90
E04 - 580.02
E03 - 577.14
E02 - 574.26

Schnitt E - E

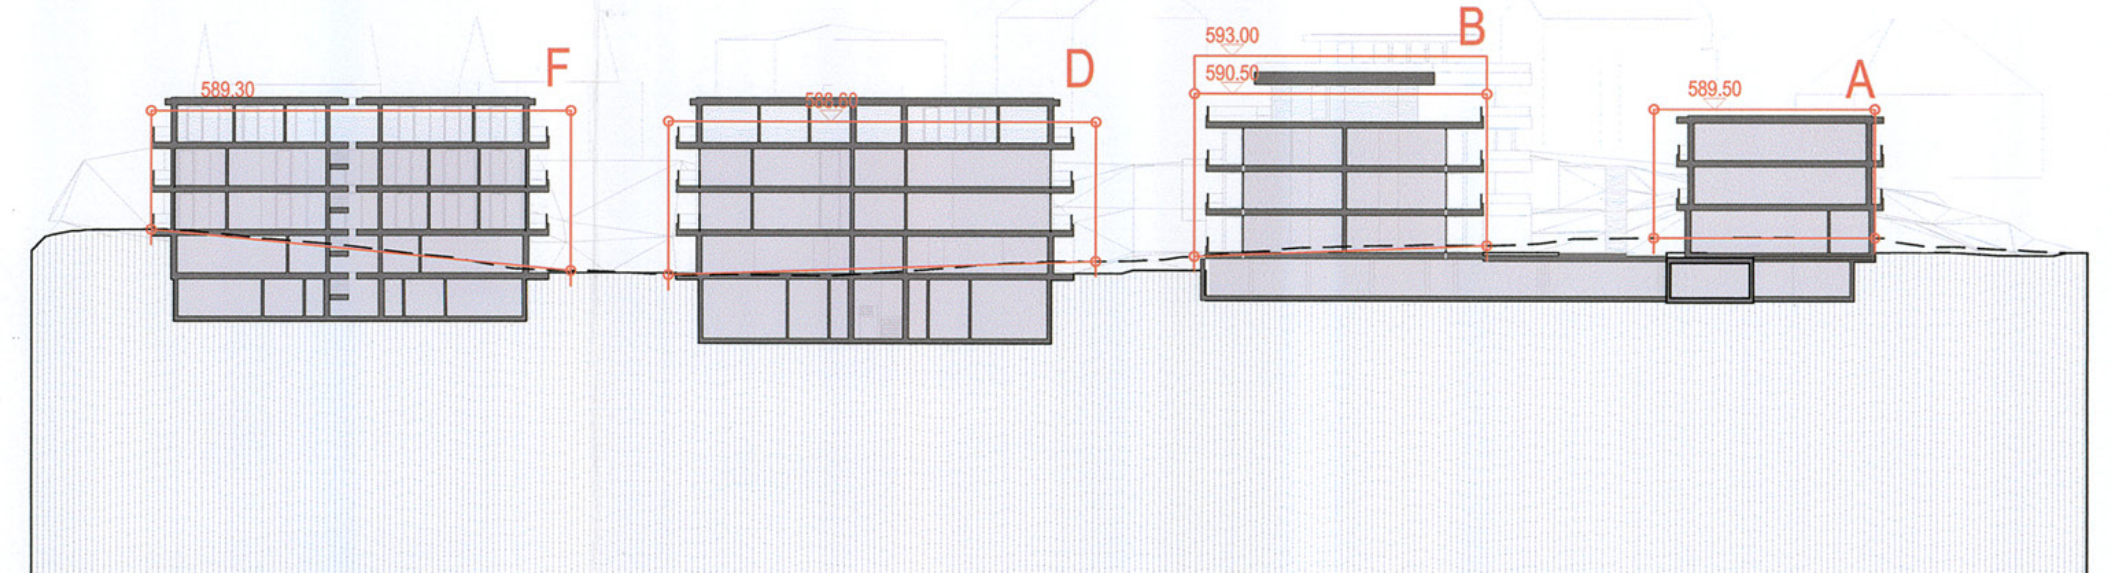

E09 - 594.42
E08 - 591.54
E07 - 588.66
E06 - 585.78
E05 - 582.90
E04 - 580.02
E03 - 577.14
E02 - 574.26

Schnitt F - F

