

Einsiedeln

Plan No. V 102

1:1000

VERMARKUNGSSKIZZE

unmassstäblich

WALDRAND

KOPIE


Plan 47

EINSEIDELN

— Zustand 1971
(Flugaufnahmen 1:25'000)

— Zustand 1960
(Flugaufnahmen 1:29'000)

2.11.88

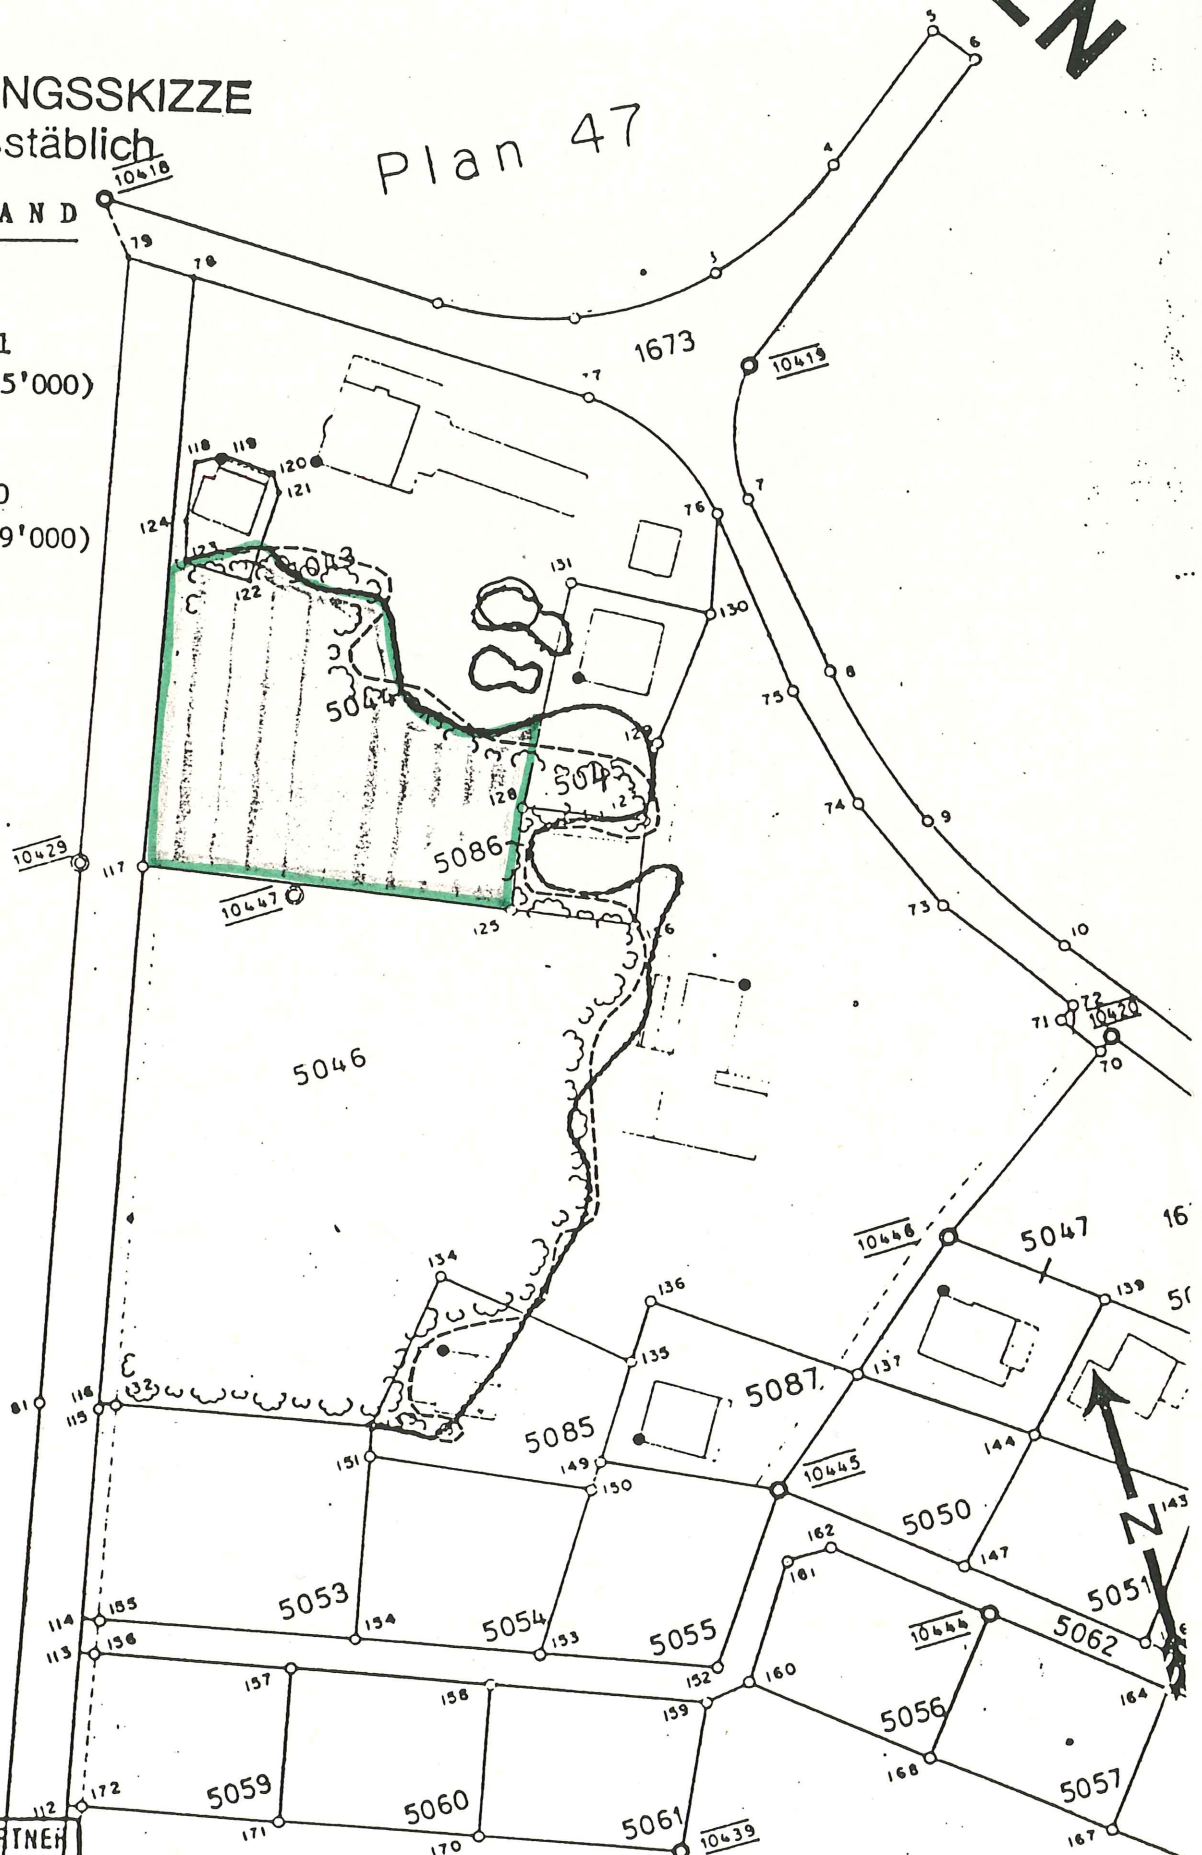

22. Sep. 1987

J. CAFLISCH + PARTNER
Dipl. Ing. ETH/SIA
Ingenieurbüro für
Hoch- und Tiefbau
Vermessungsbüro
RICHTERSWIL / EINSIEDELN

H.U. Scherrer
Ingenieurbüro SIA
Hauptstrasse 581
9650 Nesslau
Tel. 074/4'22'44