


Elberfeld
 KOPIE AUS GRUNDRISSPLAN No. 85,95
 1:500

Mutation No. 4130

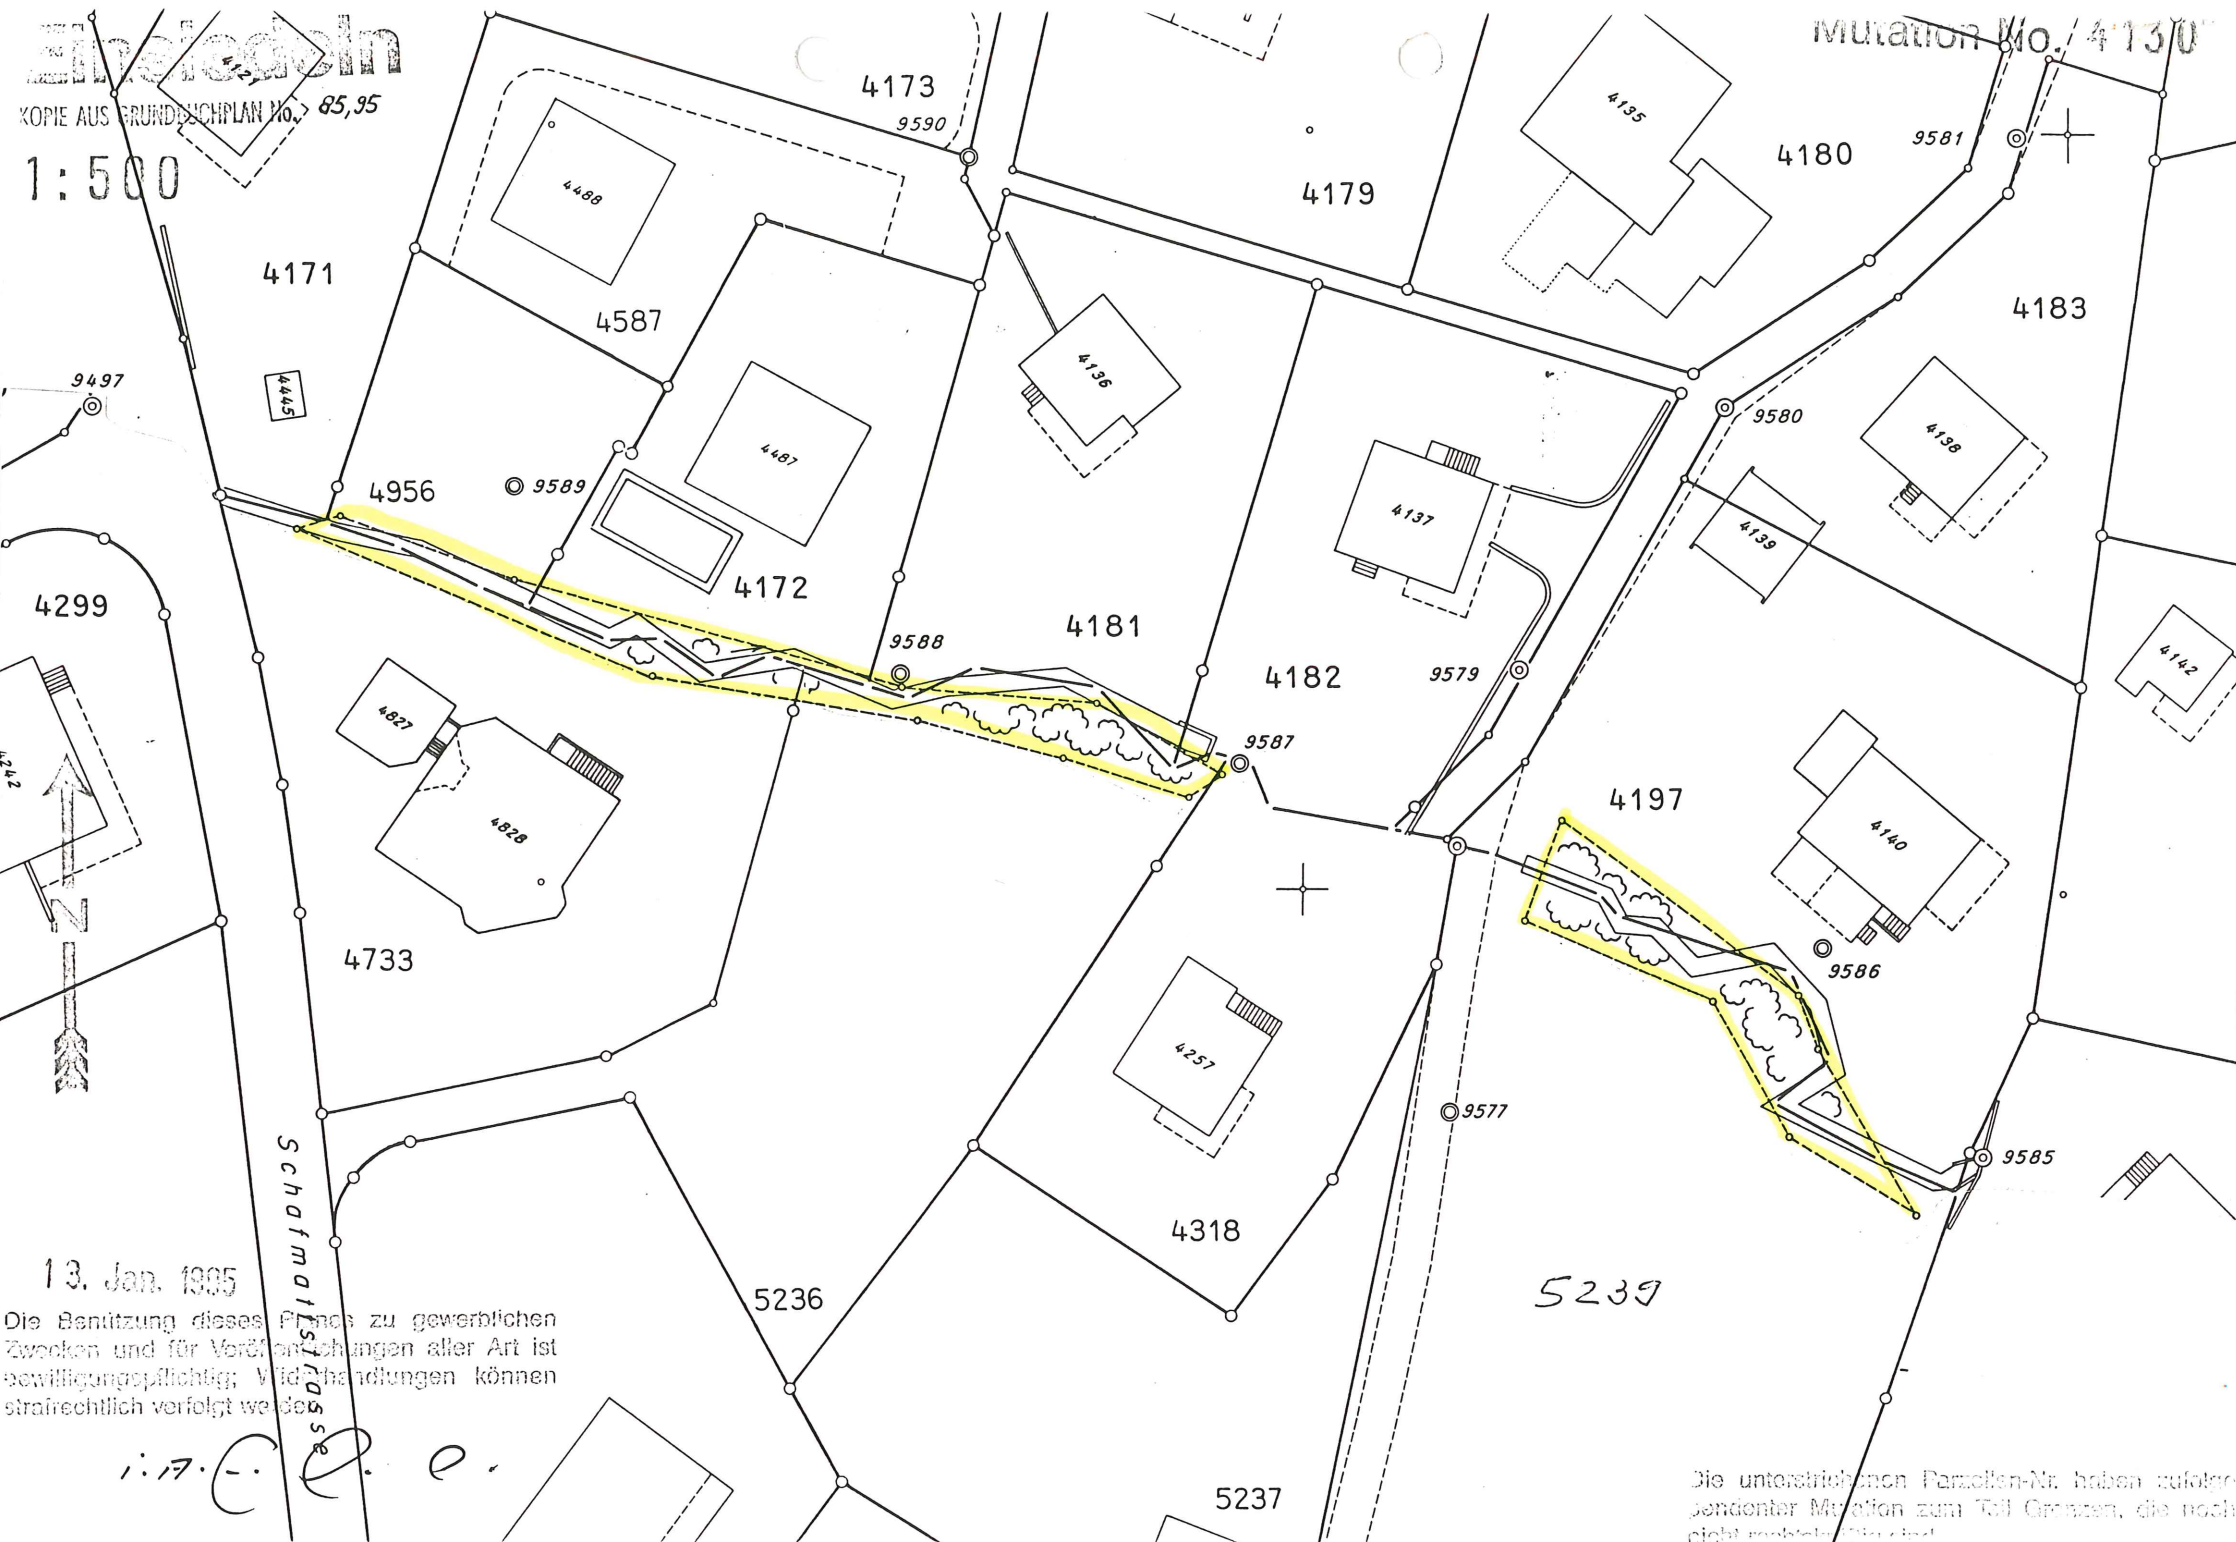

13. Jan. 1935

Die Benutzung dieses Plans zu gewerblichen Zwecken und für Veröffentlichungen aller Art ist bewilligungspflichtig; Verhändlungen können strafrechtlich verfolgt werden.

1:17. C. e.

Die unterstrichenen Parzellen-Nr. haben zufolgender Mutation zum Teil Grenzen, die noch nicht rechtskräftig sind.