


Einsiedeln

KOPIE AUS GRUNDBUCHPLAN No. 65
1:2000

Mutation No. 4176
Chasere

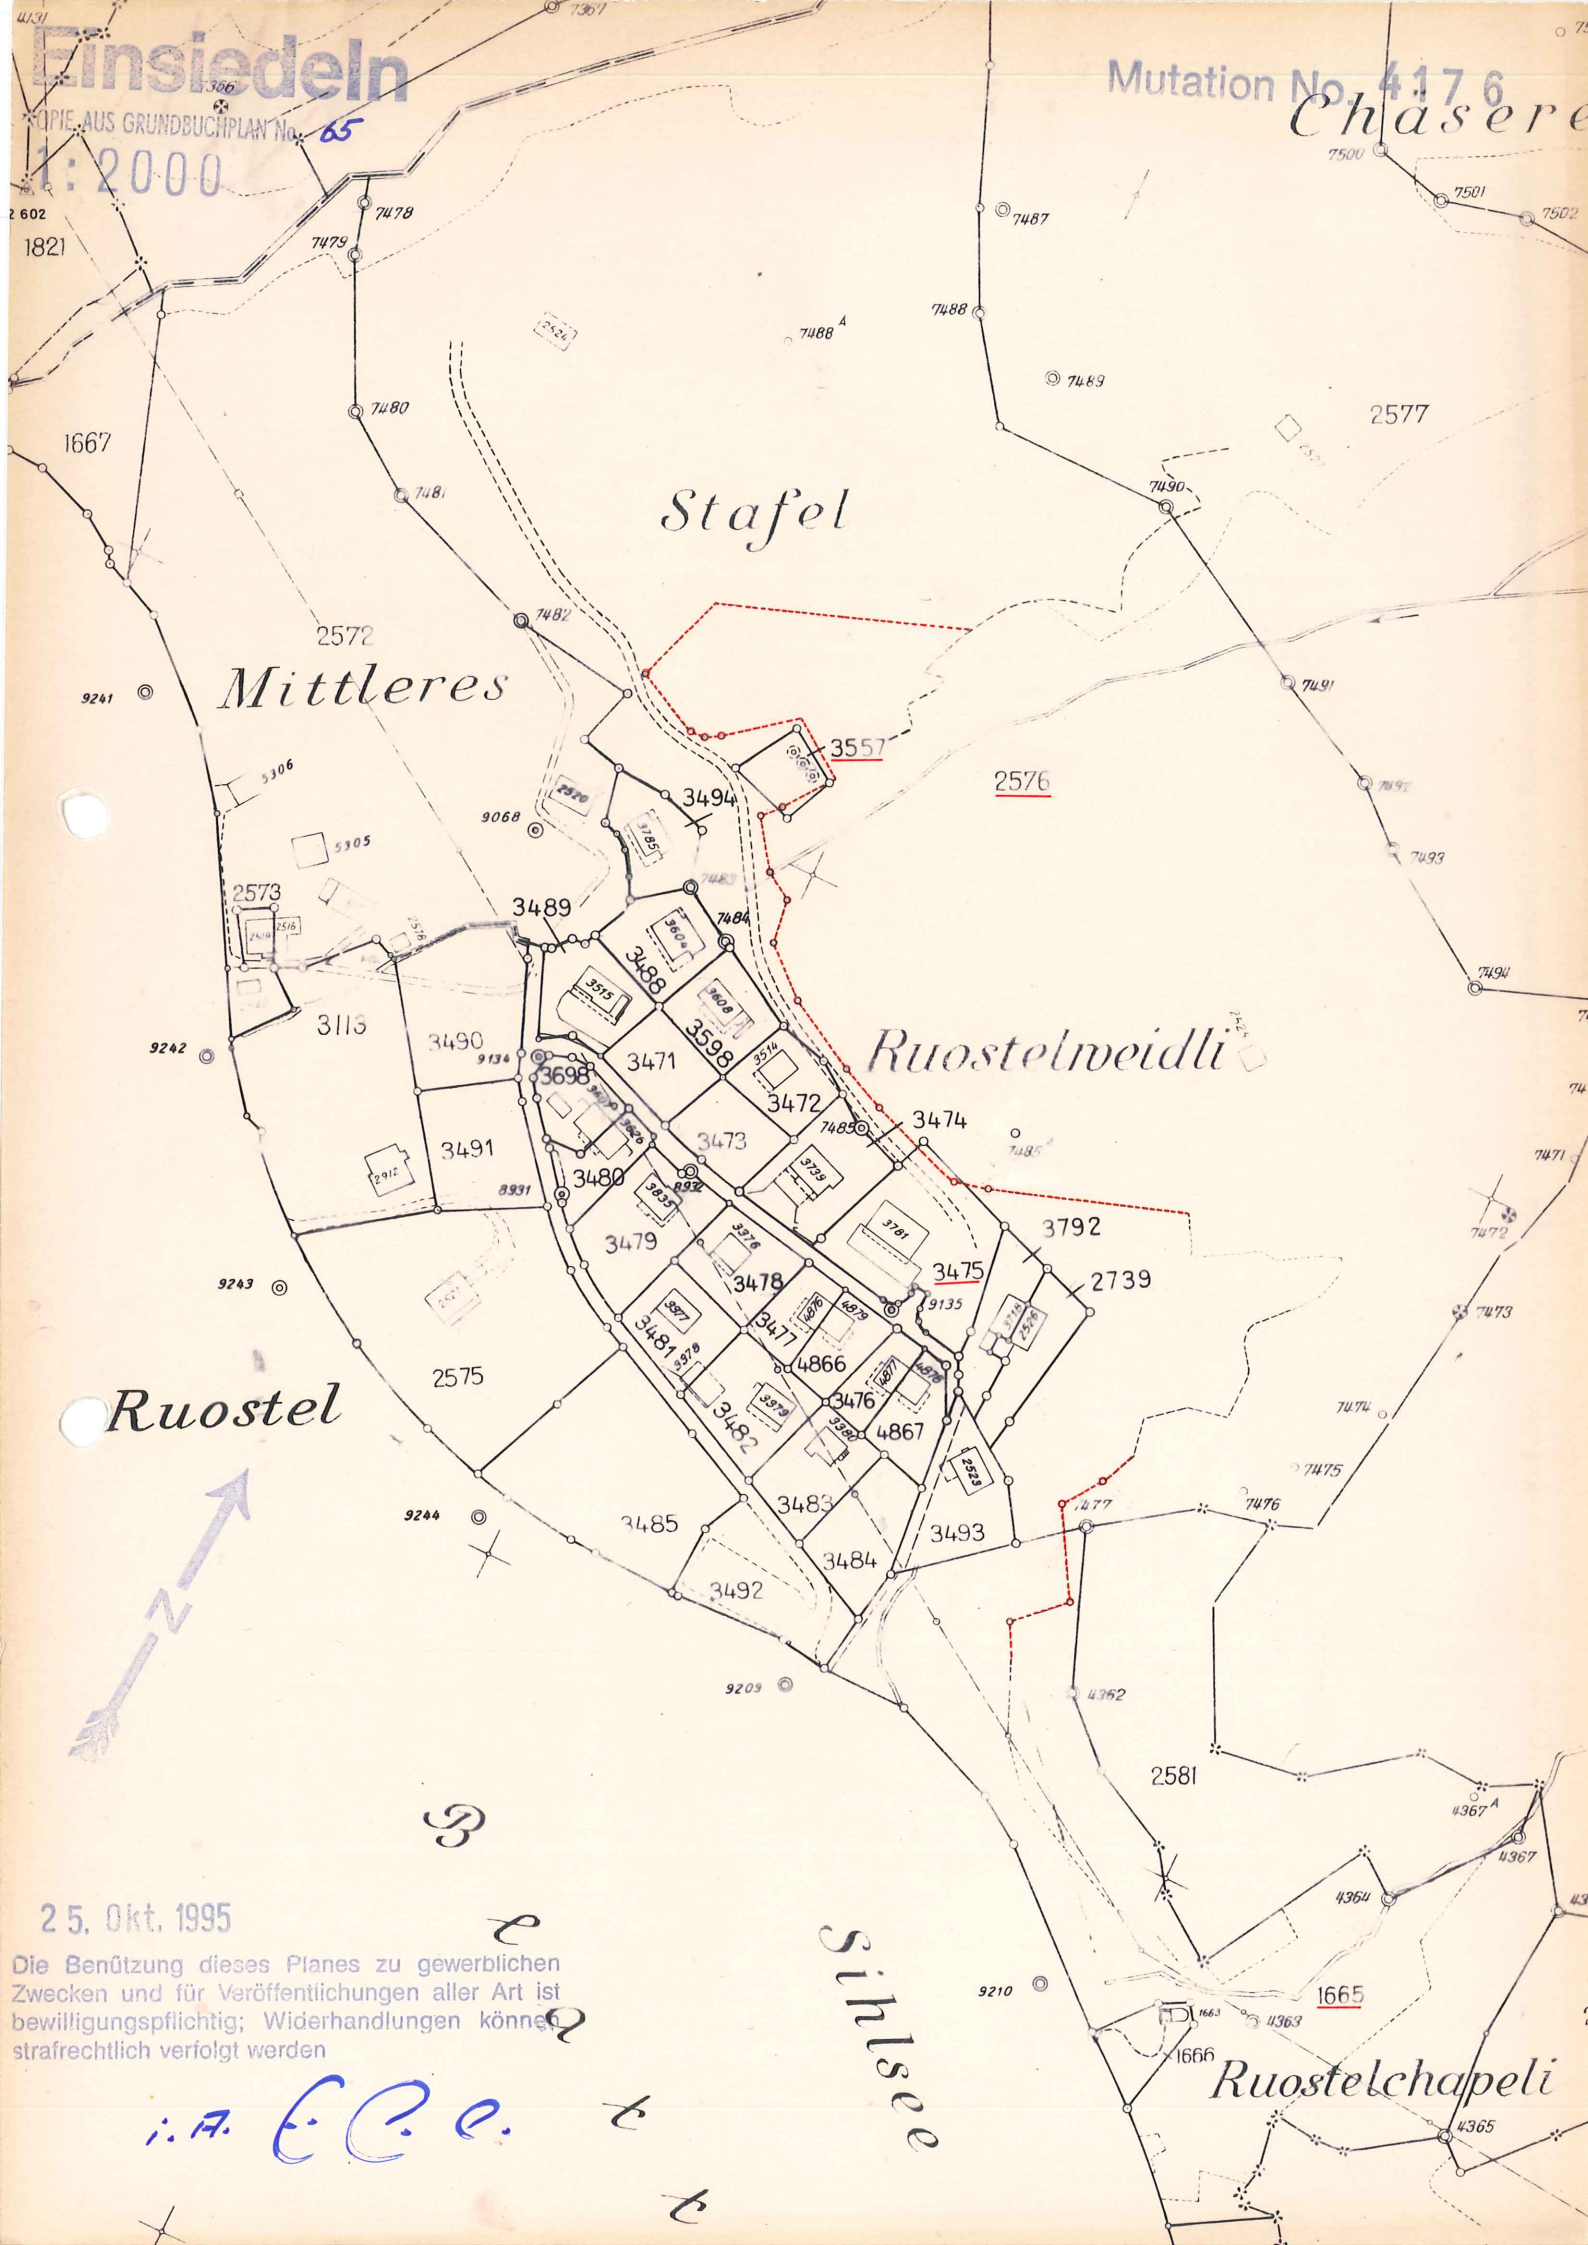

25. Okt. 1995

Die Benützung dieses Planes zu gewerblichen Zwecken und für Veröffentlichungen aller Art ist bewilligungspflichtig; Widerhandlungen können strafrechtlich verfolgt werden

i.A. E.C.C. t t

Sihlsee

Ruostelchapel