


Einsiedeln

KOPIE AUS GRUNDBUCHPLAN No. 24, 25

1:2000

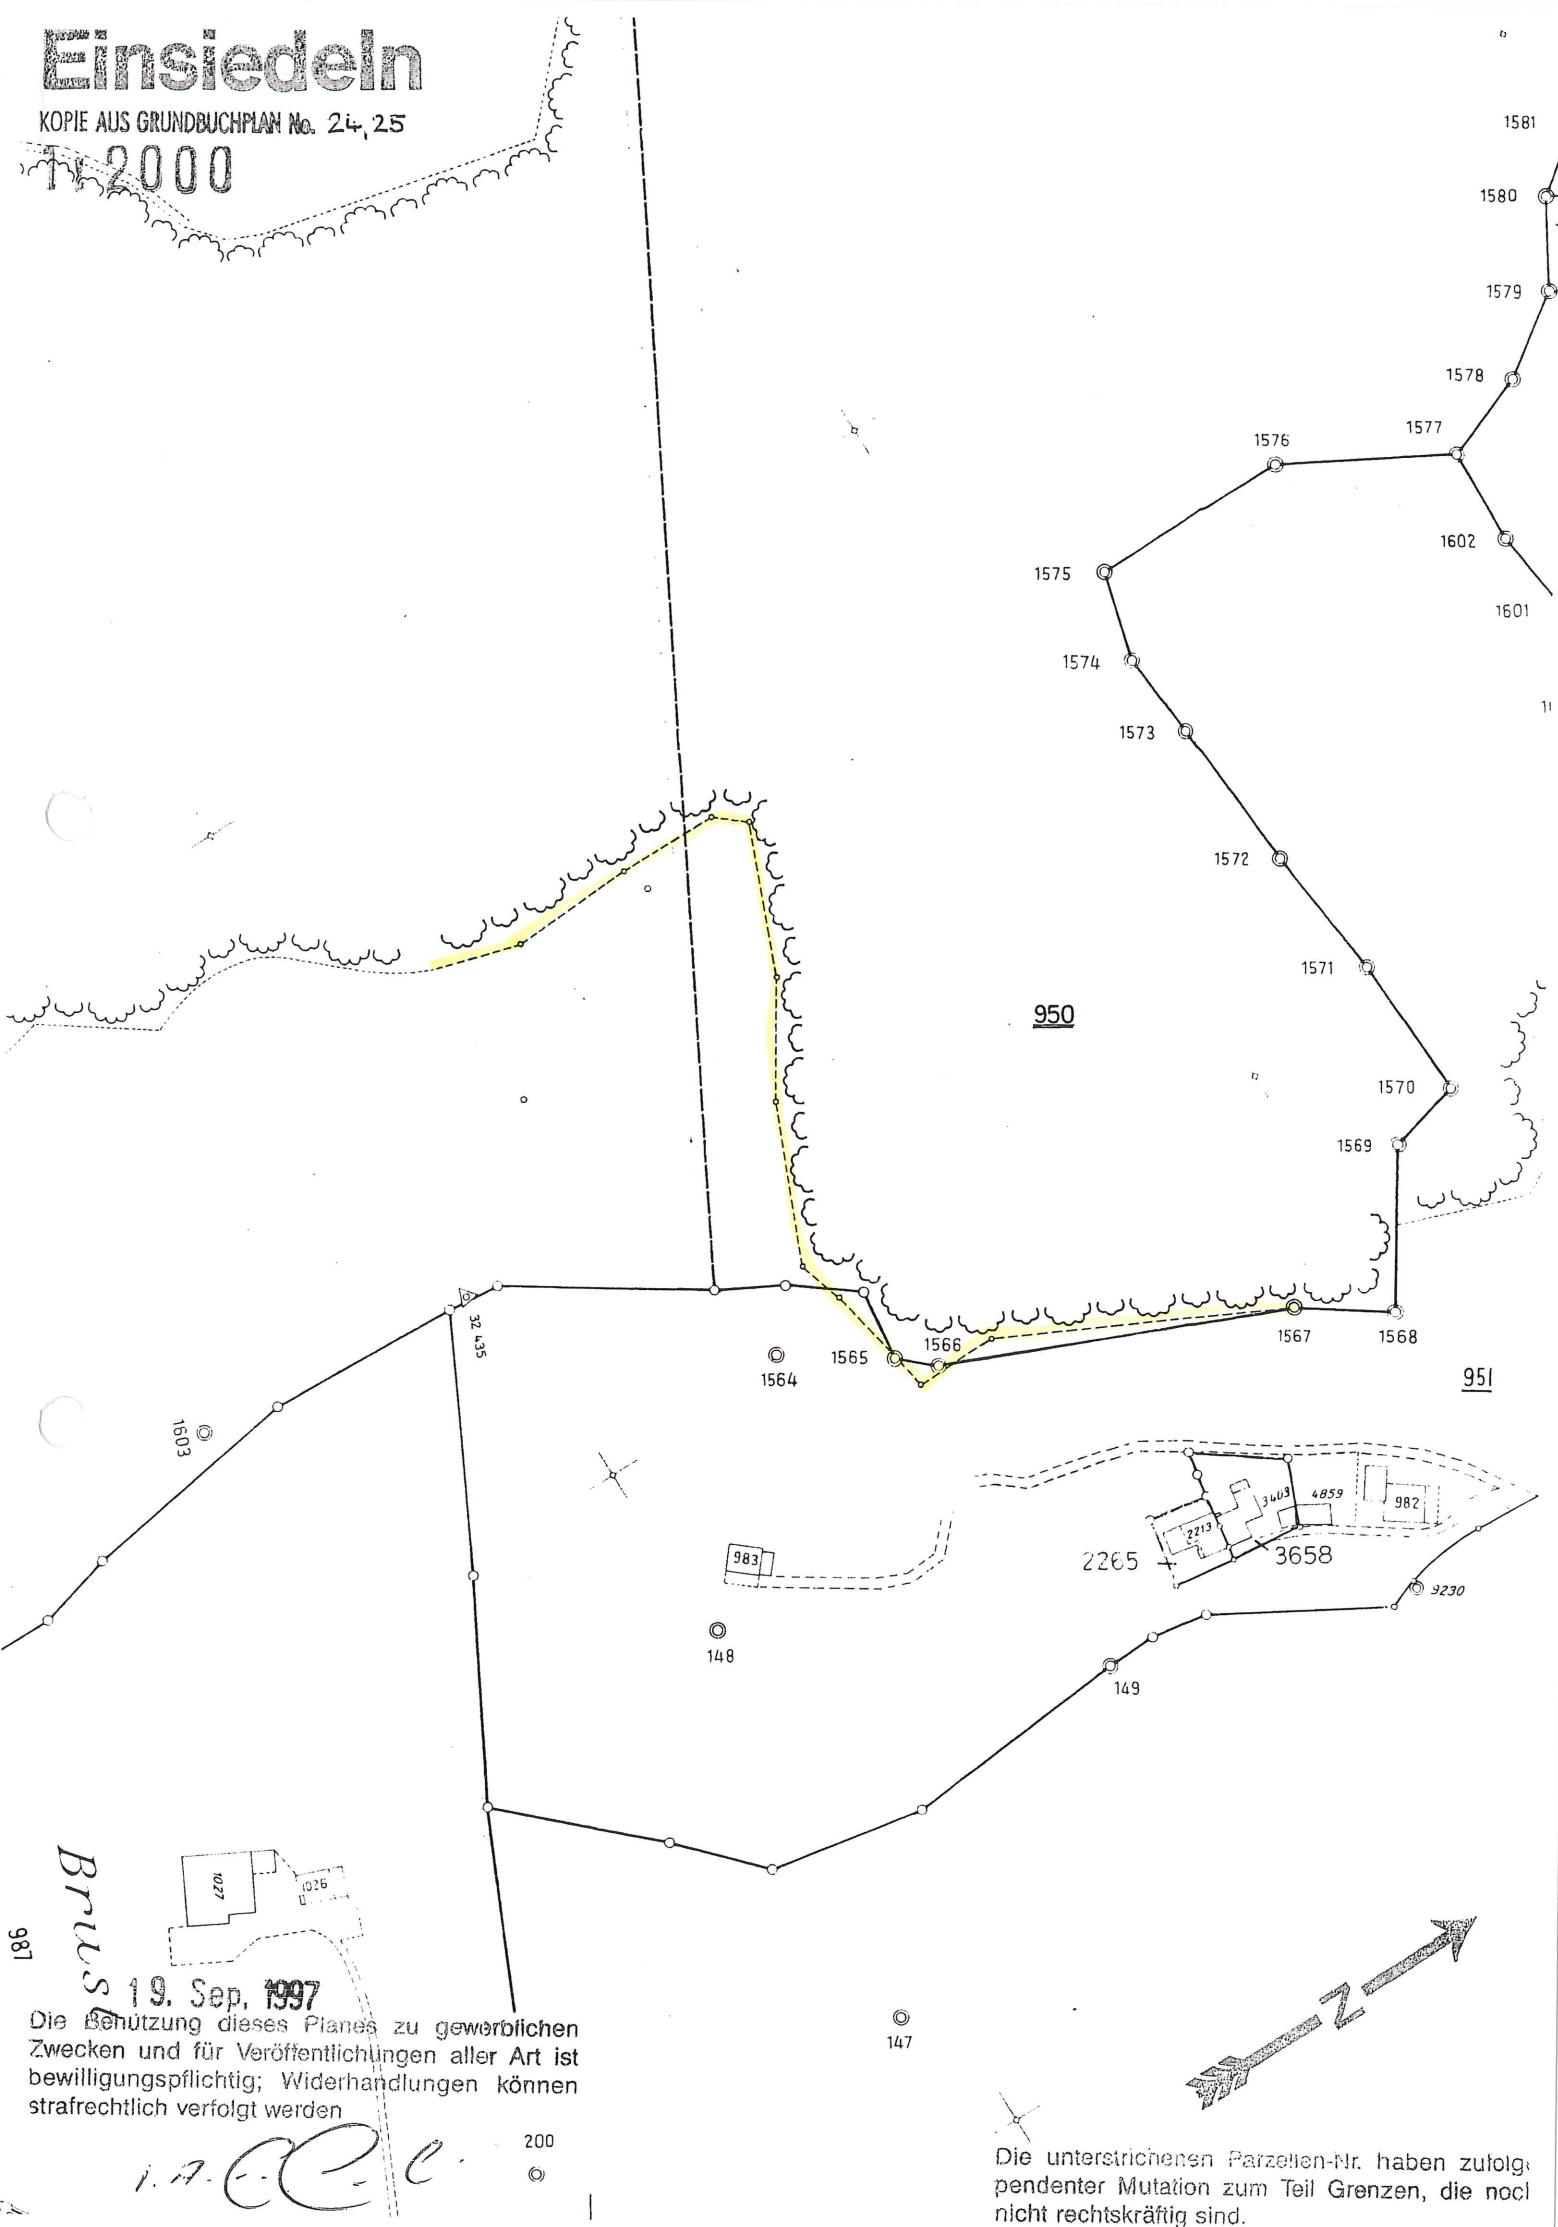

950

951

19. Sep, 1997

Die Benützung dieses Planes zu gewerblichen Zwecken und für Veröffentlichungen aller Art ist bewilligungspflichtig; Widerhandlungen können strafrechtlich verfolgt werden

i. A. C. C.

200

Die unterstrichenen Parzellen-Nr. haben zutogependenter Mutation zum Teil Grenzen, die noch nicht rechtskräftig sind.