


Rodung / Aufforstung Seeblick, Nuolen

Mutation 3591



Situation
Auftragsnummer
Datum

1:1000
44612
8. September 2011

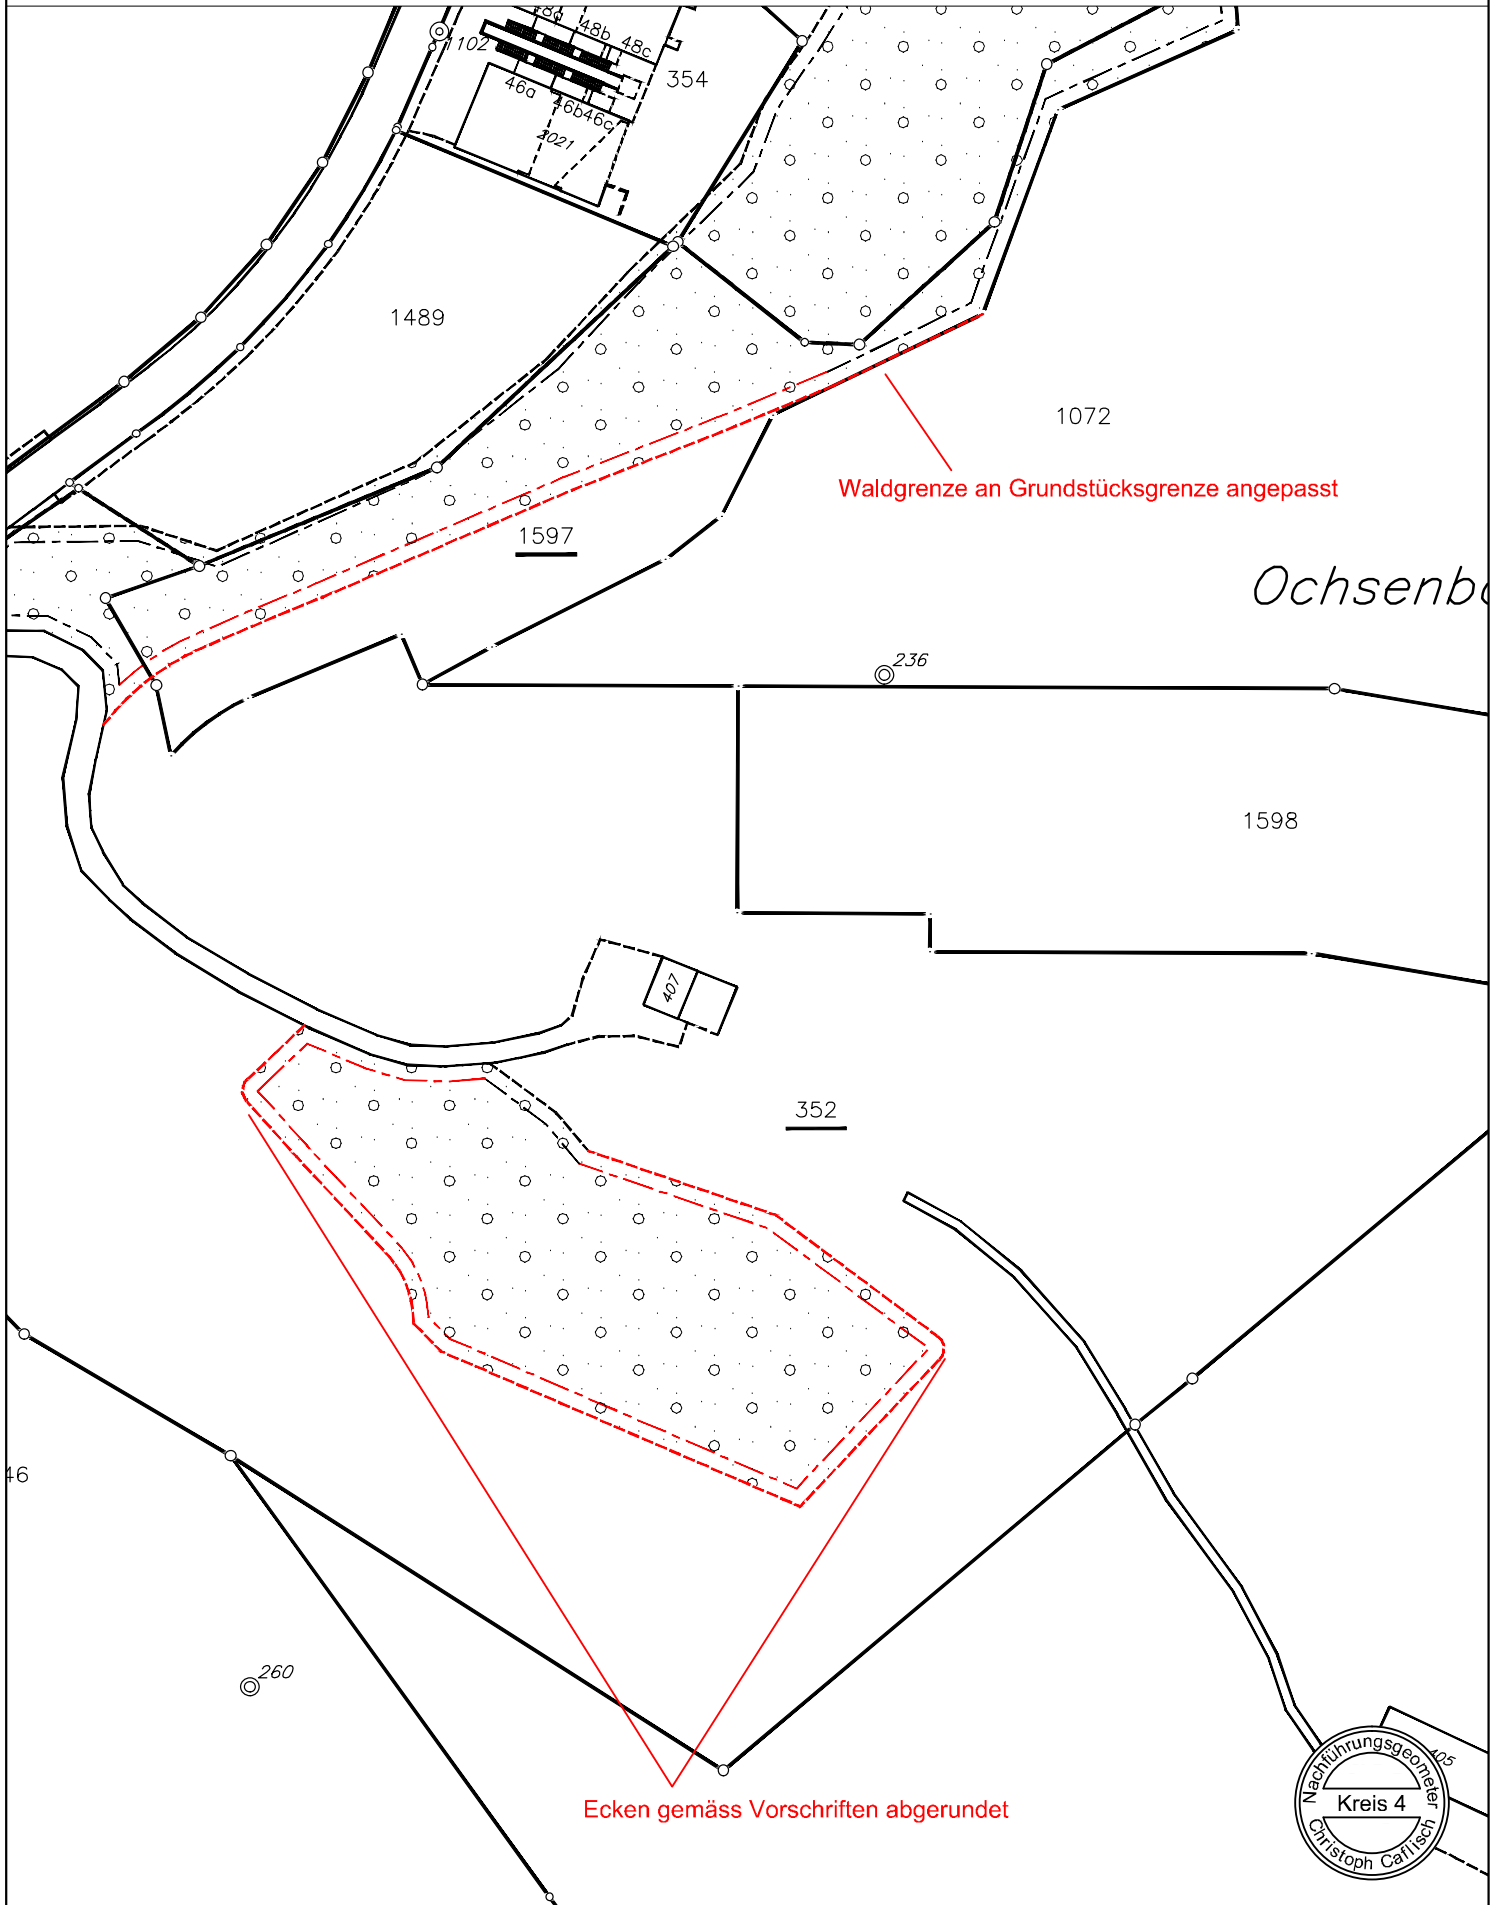



Seeblick Nuolen

Erschliessung Seeblick

Rodungs- und Aufforstungsplan 1:500

Legende

Zonenplan

W2: Wohnzone 2 Geschosse

W2 O: Wohnzone 2 Geschosse Ochsenboden

WG2: Wohn- und Gewerbezone 2 Geschosse

Wald bestehend

Rodungsplan

permanente Rodung:

temporäre Rodung:

Ersatzaufforstung:

Total

1528 m²

659 m²

1530 m²

		Plan Nr:	41305-16
		Auftrags Nr:	41305
Studie	ENTWURF		
Vorprojekt	ERSTELLT	12.03.2010	MH
Bauprojekt	GEPRÜFT AM	12.03.2010	TR
Auflageprojekt	REVISION A		
Ausführungsprojekt	REVISION B		
Dokumentation	REVISION C		
		Format:	60 / 84

P. MEIER & PARTNER AG
Bauingenieure

Tiefbau Hochbau Massivbau Spezialtiefbau Wasserbau

Tellstrasse 1
8853 Lachen
Tel. 055 451 00 22
Fax 055 451 00 20

Zweigniederlassung:
Sagengüetli 1
8867 Niederurnen
Tel. 055 610 11 88

zertifiziert nach
ISO-Norm 9001:2000

www.ingmeier.ch

P. Meier & Partner AG
Bauingenieure

INDEX	DATUM	GEZ.	VISUM	ÄNDERUNGEN
A				
B				
C				
D				

Property 12 AG
Challenbodenstrasse 16
8834 Schindellegi

vertreten durch Kevin Hinder

Ort: SCHINDELLEGI Datum: 25.05.2010 Unterschrift: K. Hinder

Peter Bruhin
Seestrasse 44
8855 Wangen

Ort: Wangen Datum: 11.8.2010 Unterschrift: Peter Bruhin

Gemeinde Wangen
Seestrasse 2
8855 Wangen

Gemeindepräsident Adrian Oberlin

Ort: Wangen Datum: 31.5.2010 Unterschrift: A. Oberlin

Gemeindeschreiber Urs Bruhin-Deuber

Ort: Wangen Datum: 31.5.2010 Unterschrift: U. Bruhin-Deuber


Projektverfasser:


P. Meier & Partner AG Bauingenieure

Tellstrasse 1

8853 Lachen

Ort: Lachen Datum: 21.05.2010 Unterschrift: P. Meier

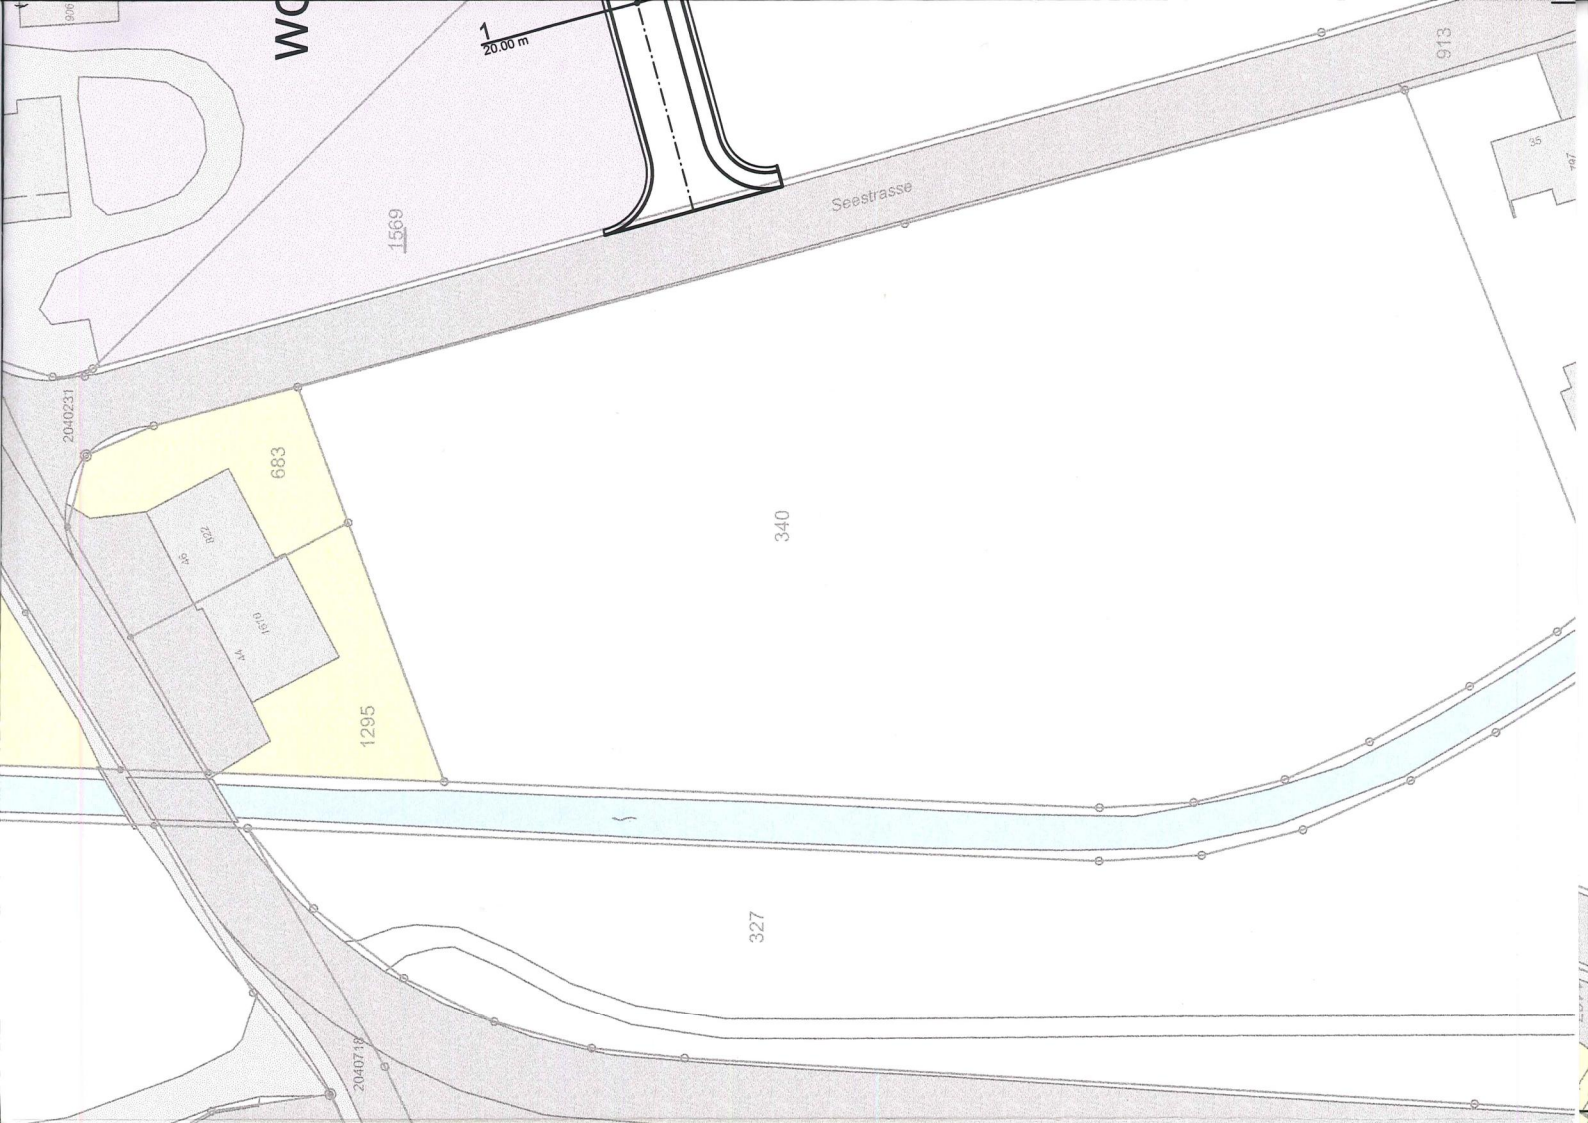

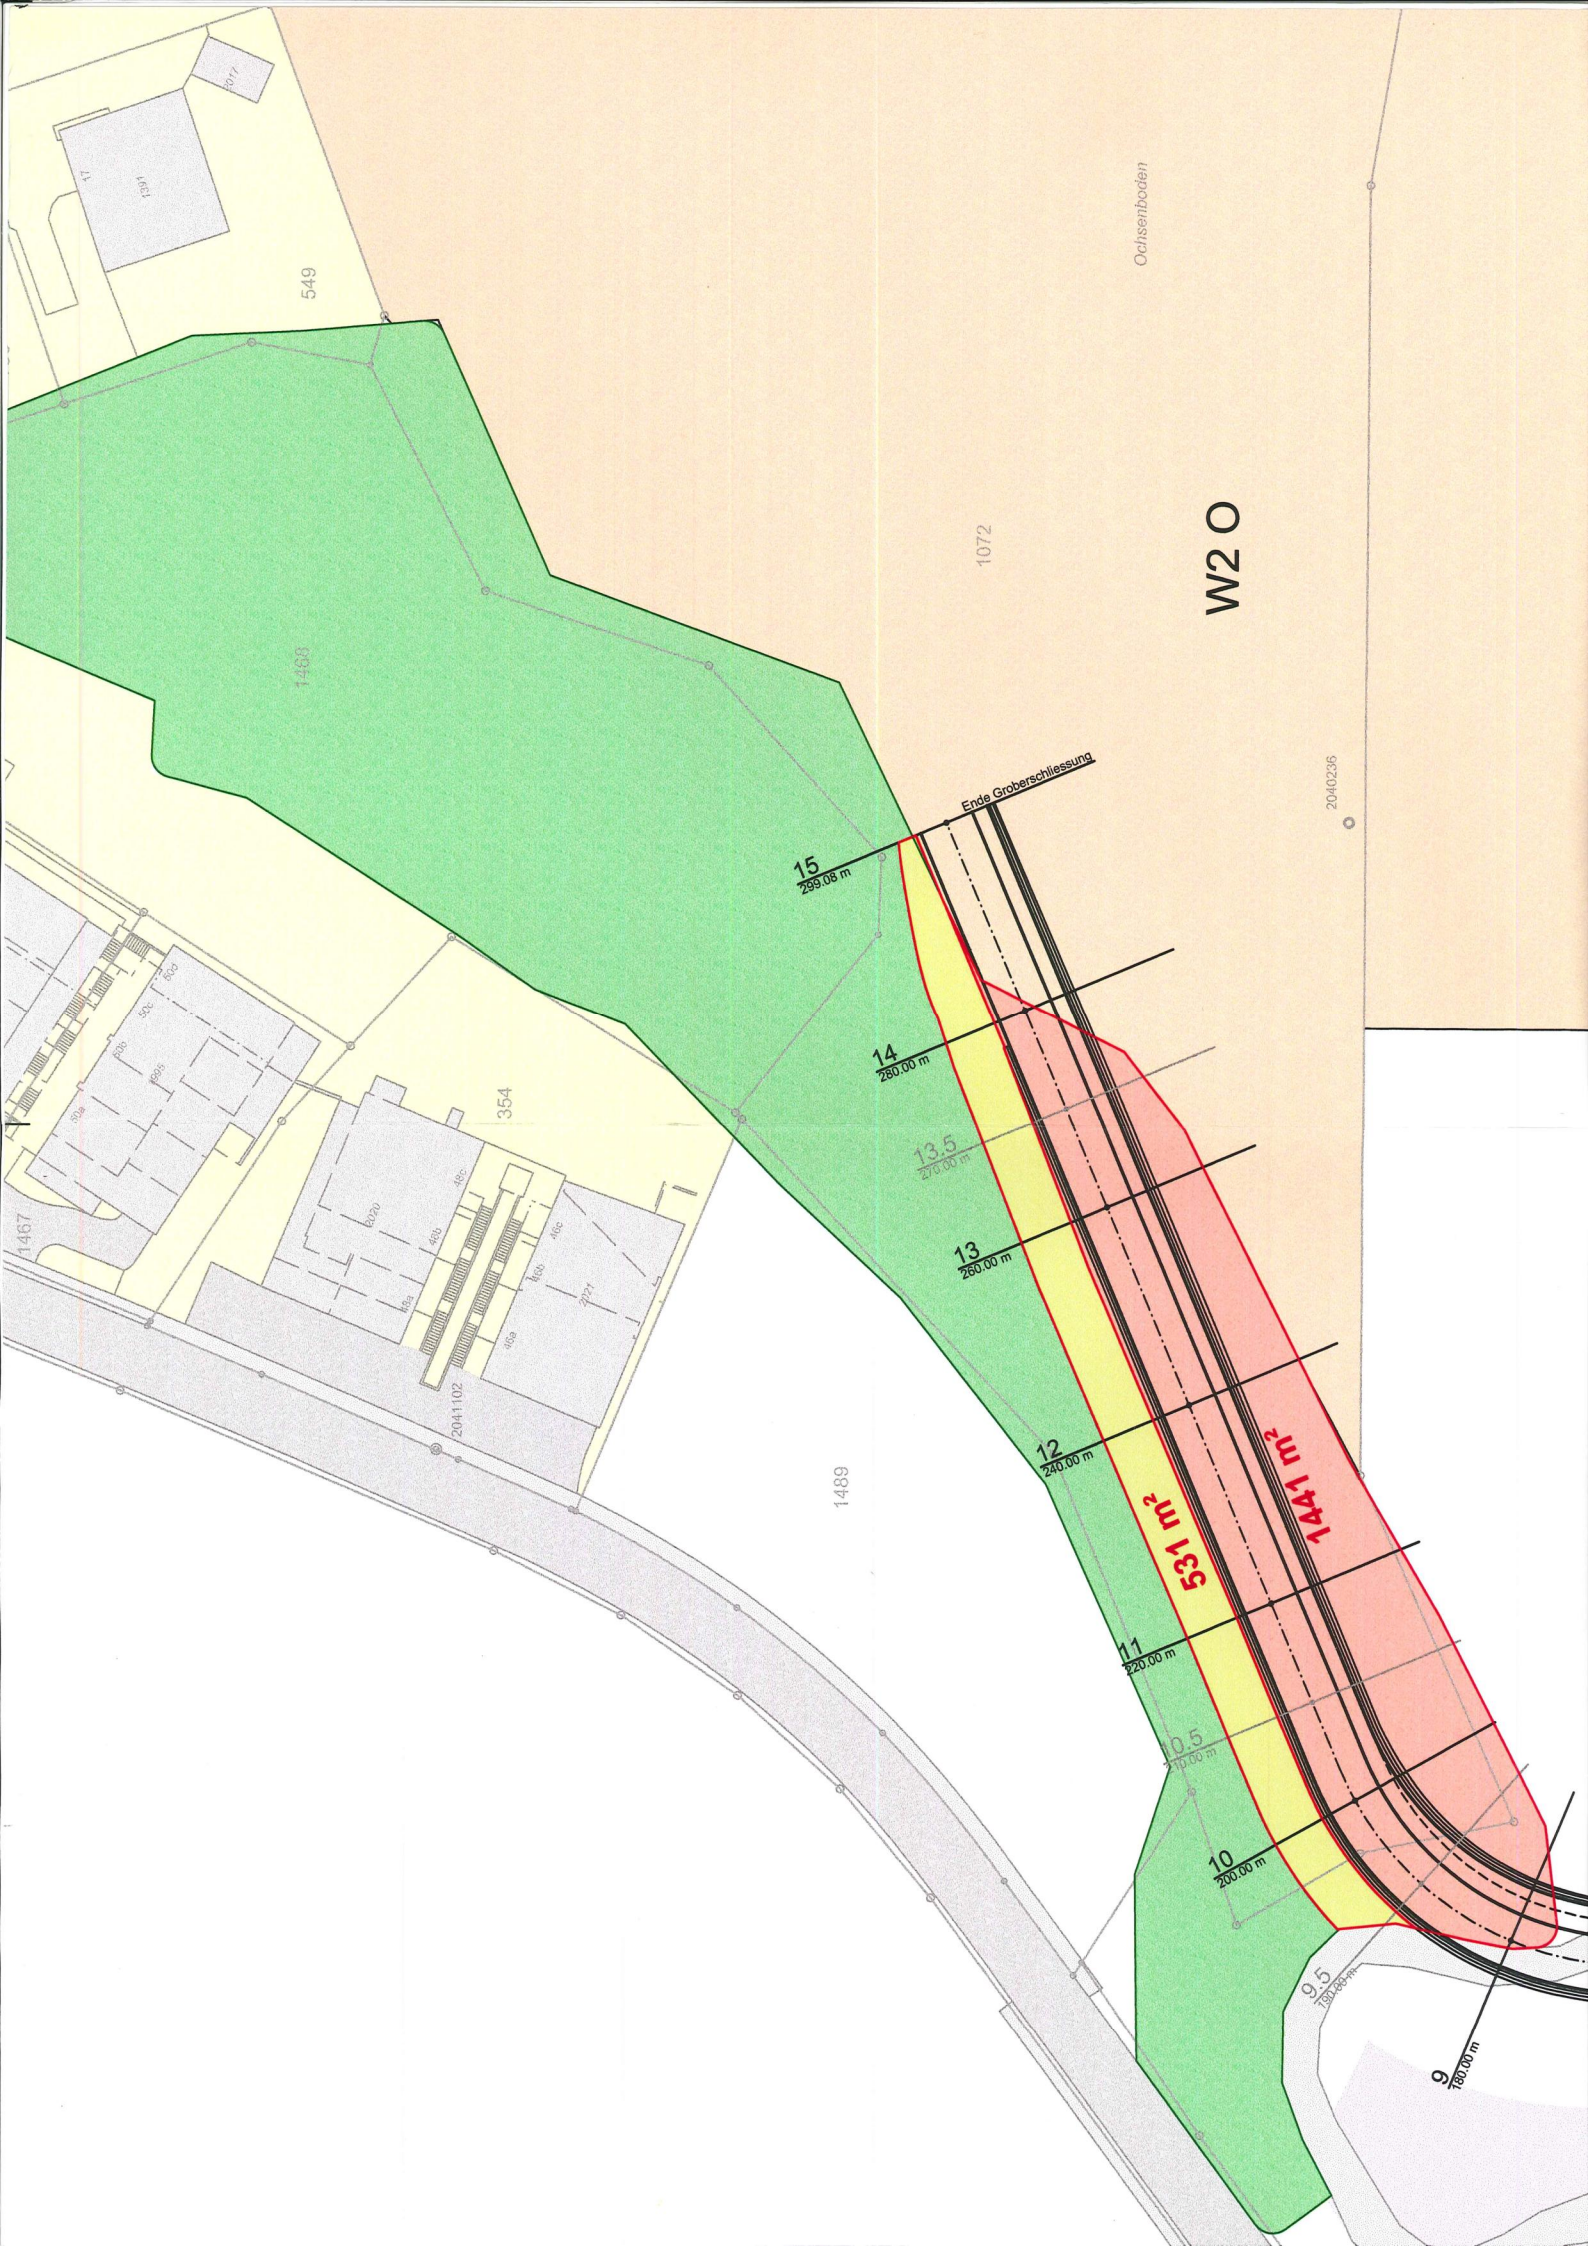

W2 O

Ochsenboden

Ende Graberschliessung

15
299.08 m

14
280.00 m

13.5
270.00 m

13
260.00 m

12
240.00 m

11
220.00 m

10.5
210.00 m

10
200.00 m

9.5
180.00 m

9
180.00 m

531 m²

1441 m²

