


1:2000

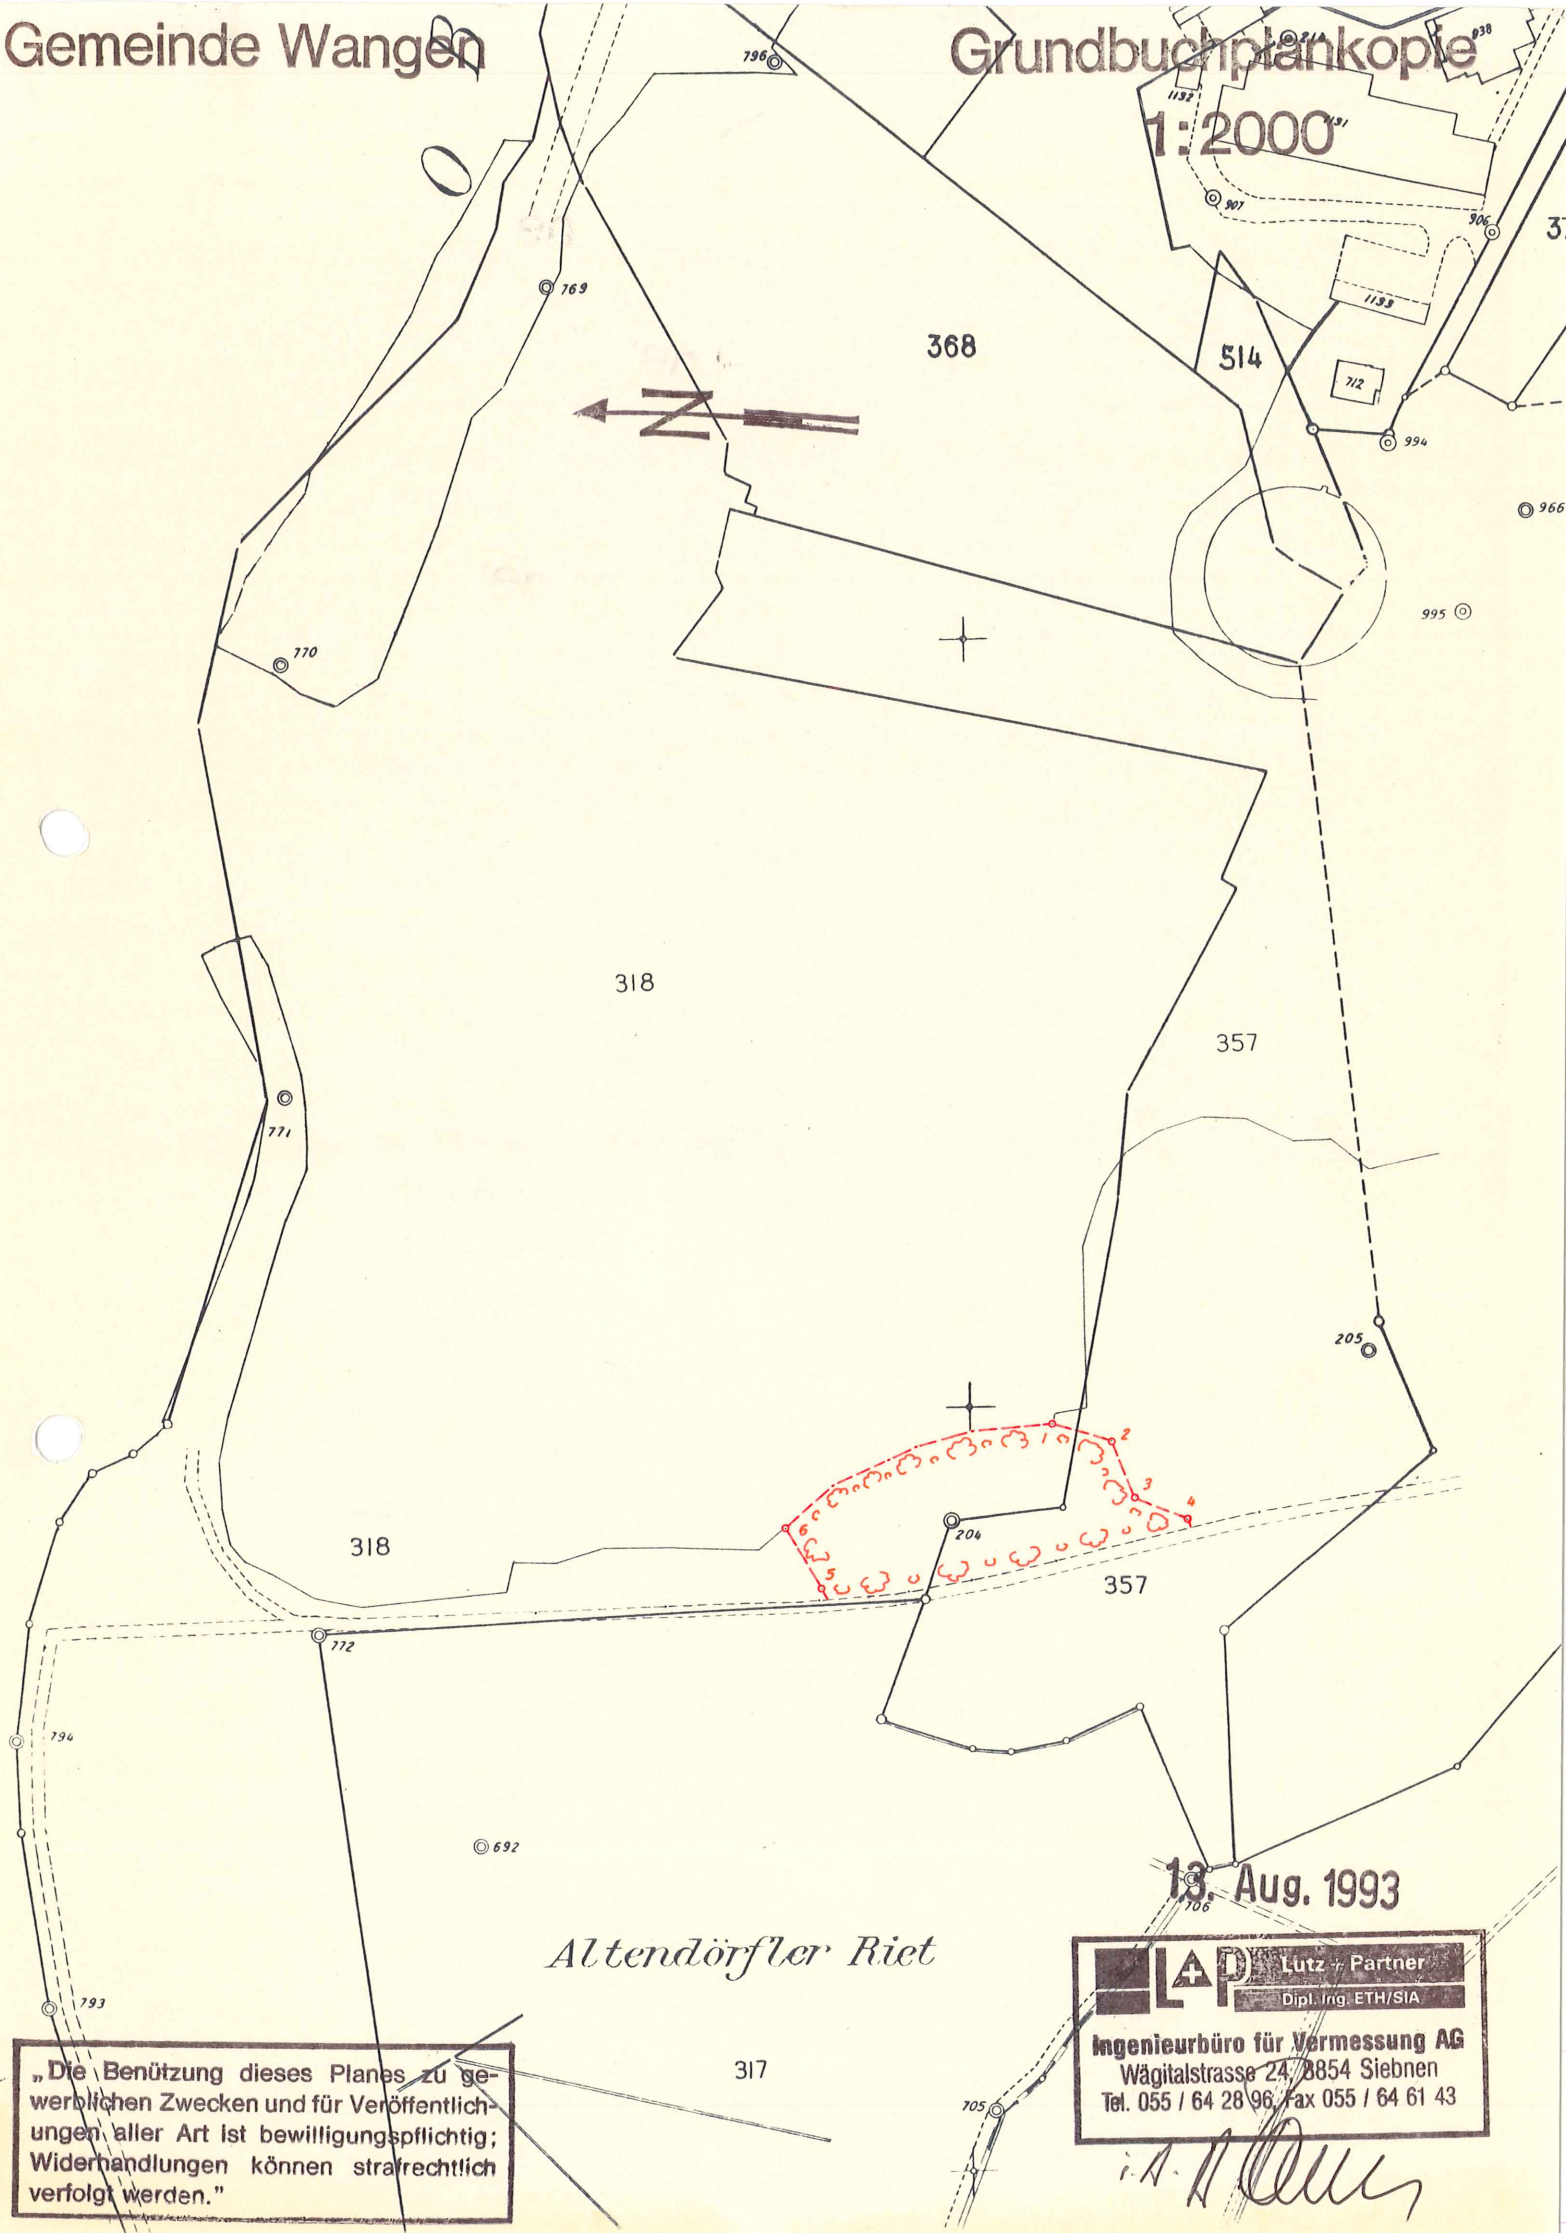

13. Aug. 1993

Altendörfler Riet

317

„Die Benützung dieses Planes zu gewerblichen Zwecken und für Veröffentlichungen aller Art ist bewilligungspflichtig; Widerhandlungen können strafrechtlich verfolgt werden.“

L+P Lutz + Partner
Dipl. Ing. ETH/SIA
Ingenieurbüro für Vermessung AG
Wägitalstrasse 24, 8854 Siebnen
Tel. 055 / 64 28 96 / Fax 055 / 64 61 43

[Handwritten signature]