


BEZIRK GERSAU

1:500

Pl.	1	Mut. No.	551
Hdr.	1	Dat.	28. 2. 96
2. 96			

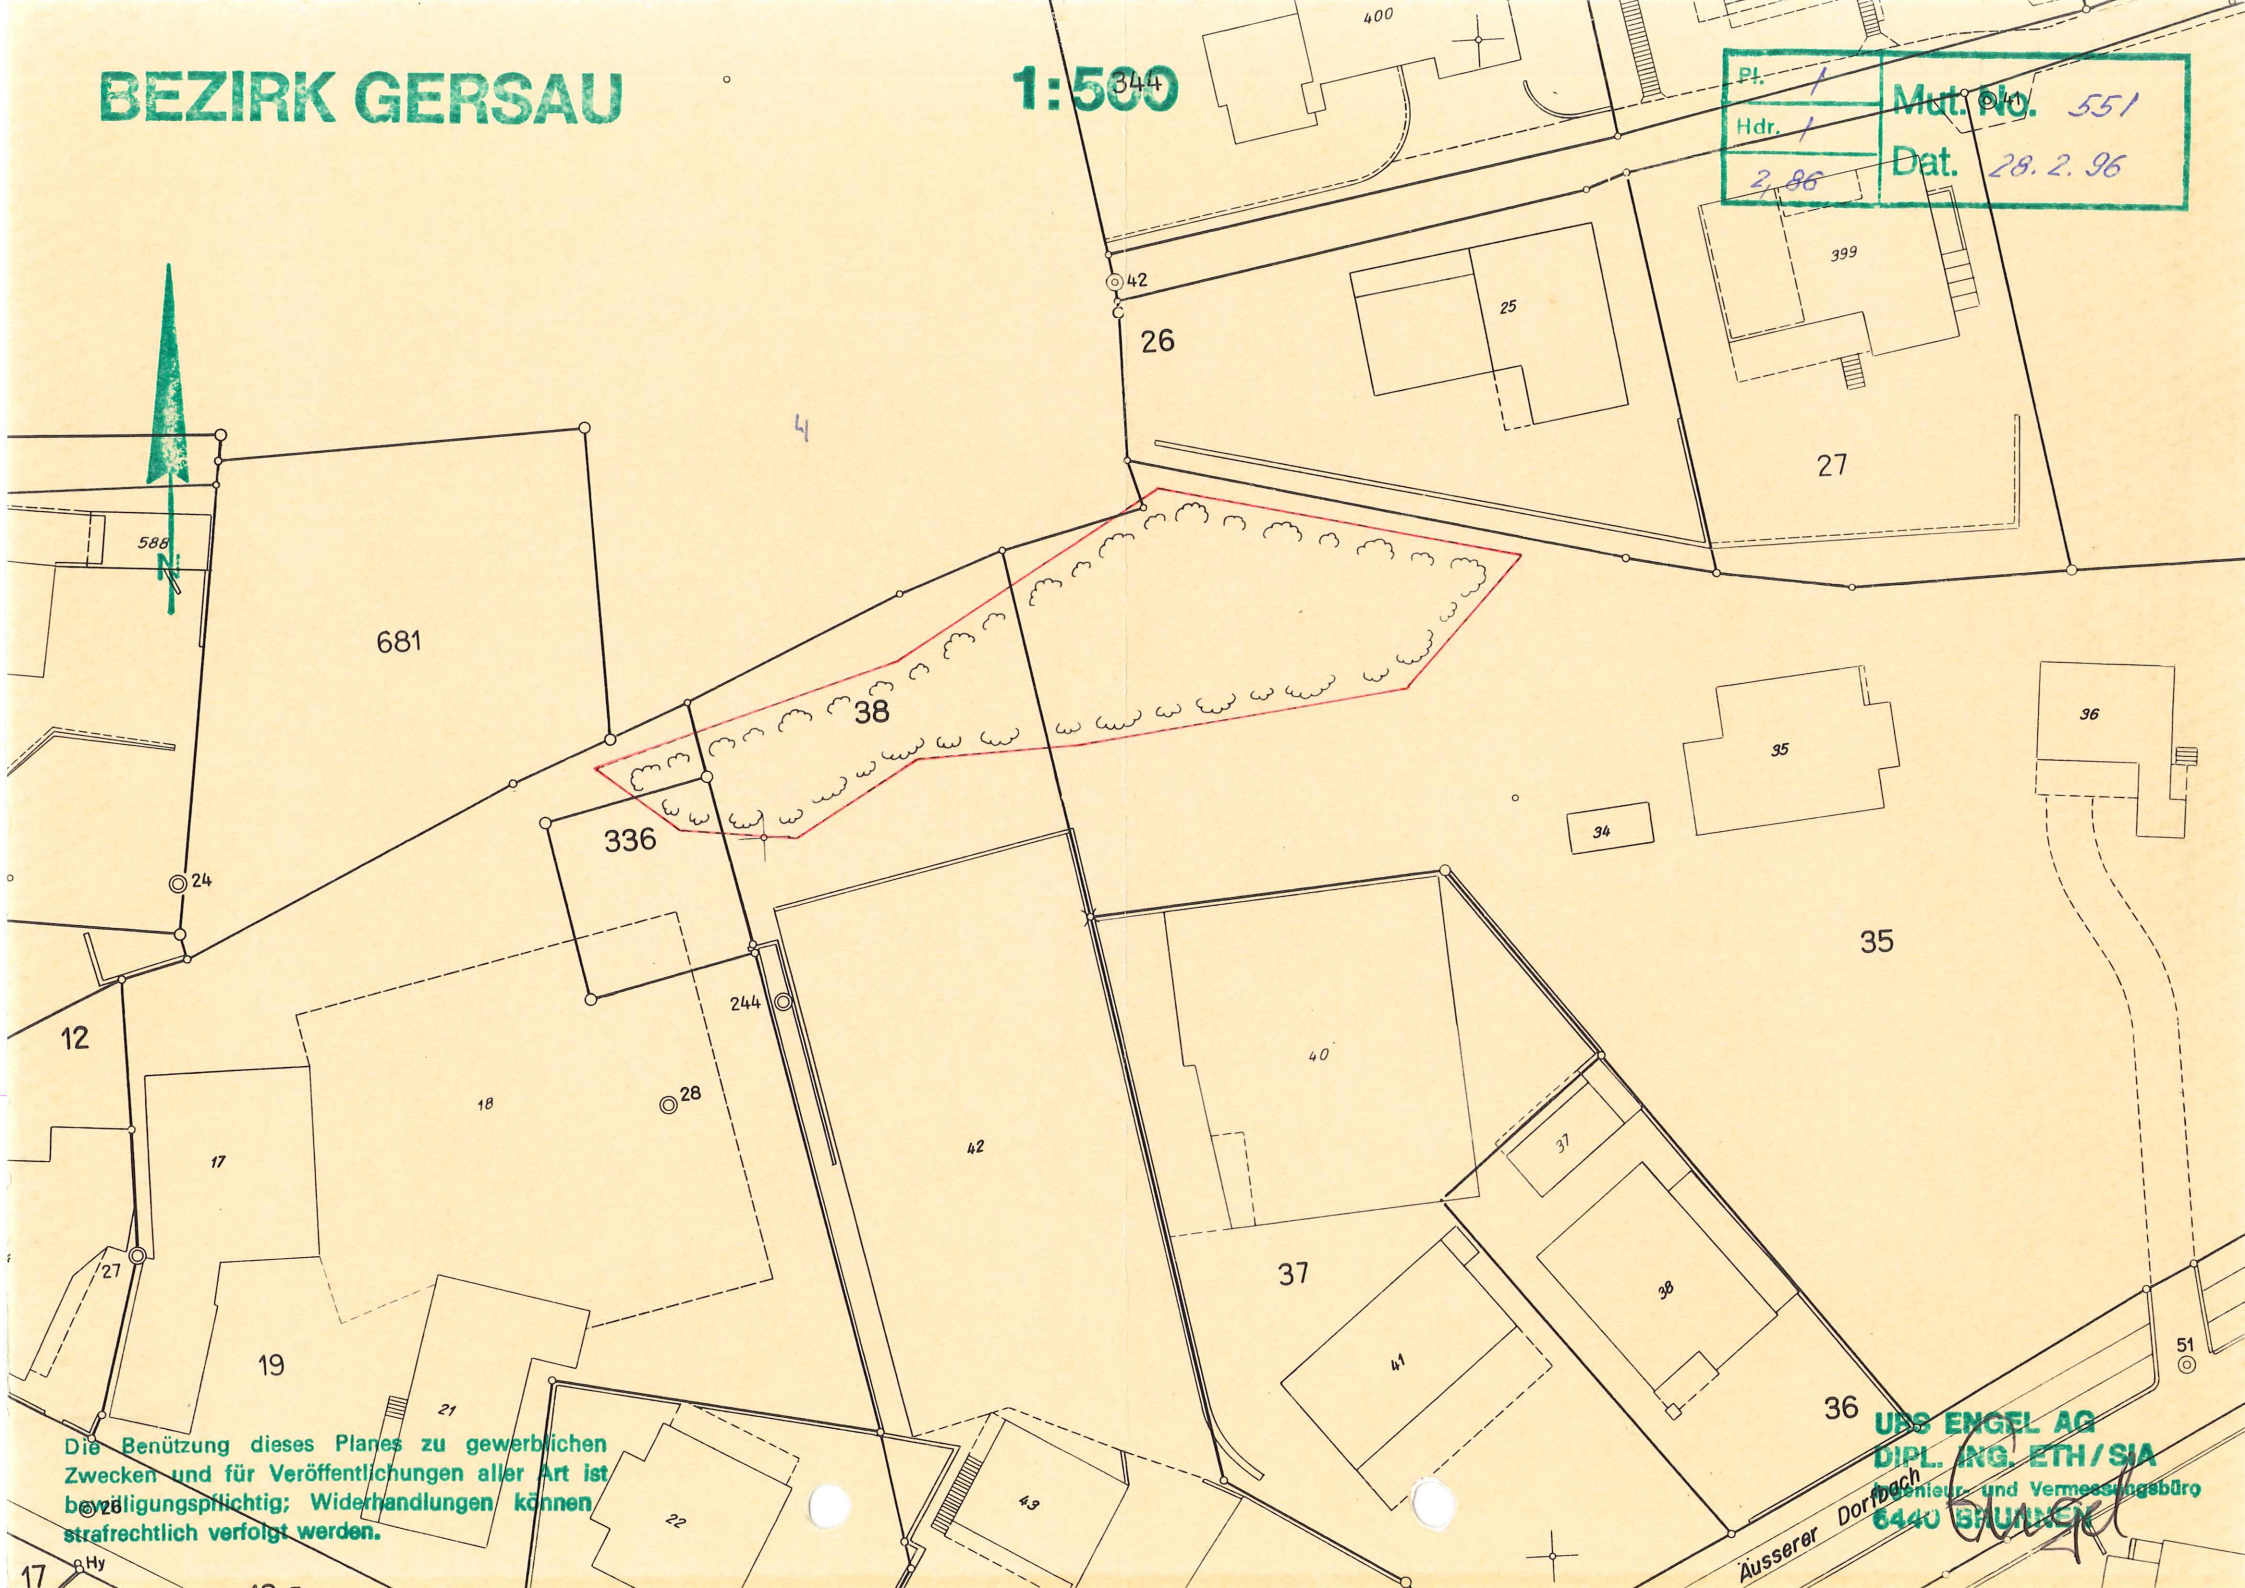

Die Benützung dieses Planes zu gewerblichen Zwecken und für Veröffentlichungen aller Art ist beivolligungspflichtig; Widerhandlungen können strafrechtlich verfolgt werden.

URS ENGEL AG
DIPL. ING. ETH/SIA
Ingenieur- und Vermessungsbüro
6440 SAUVEN