


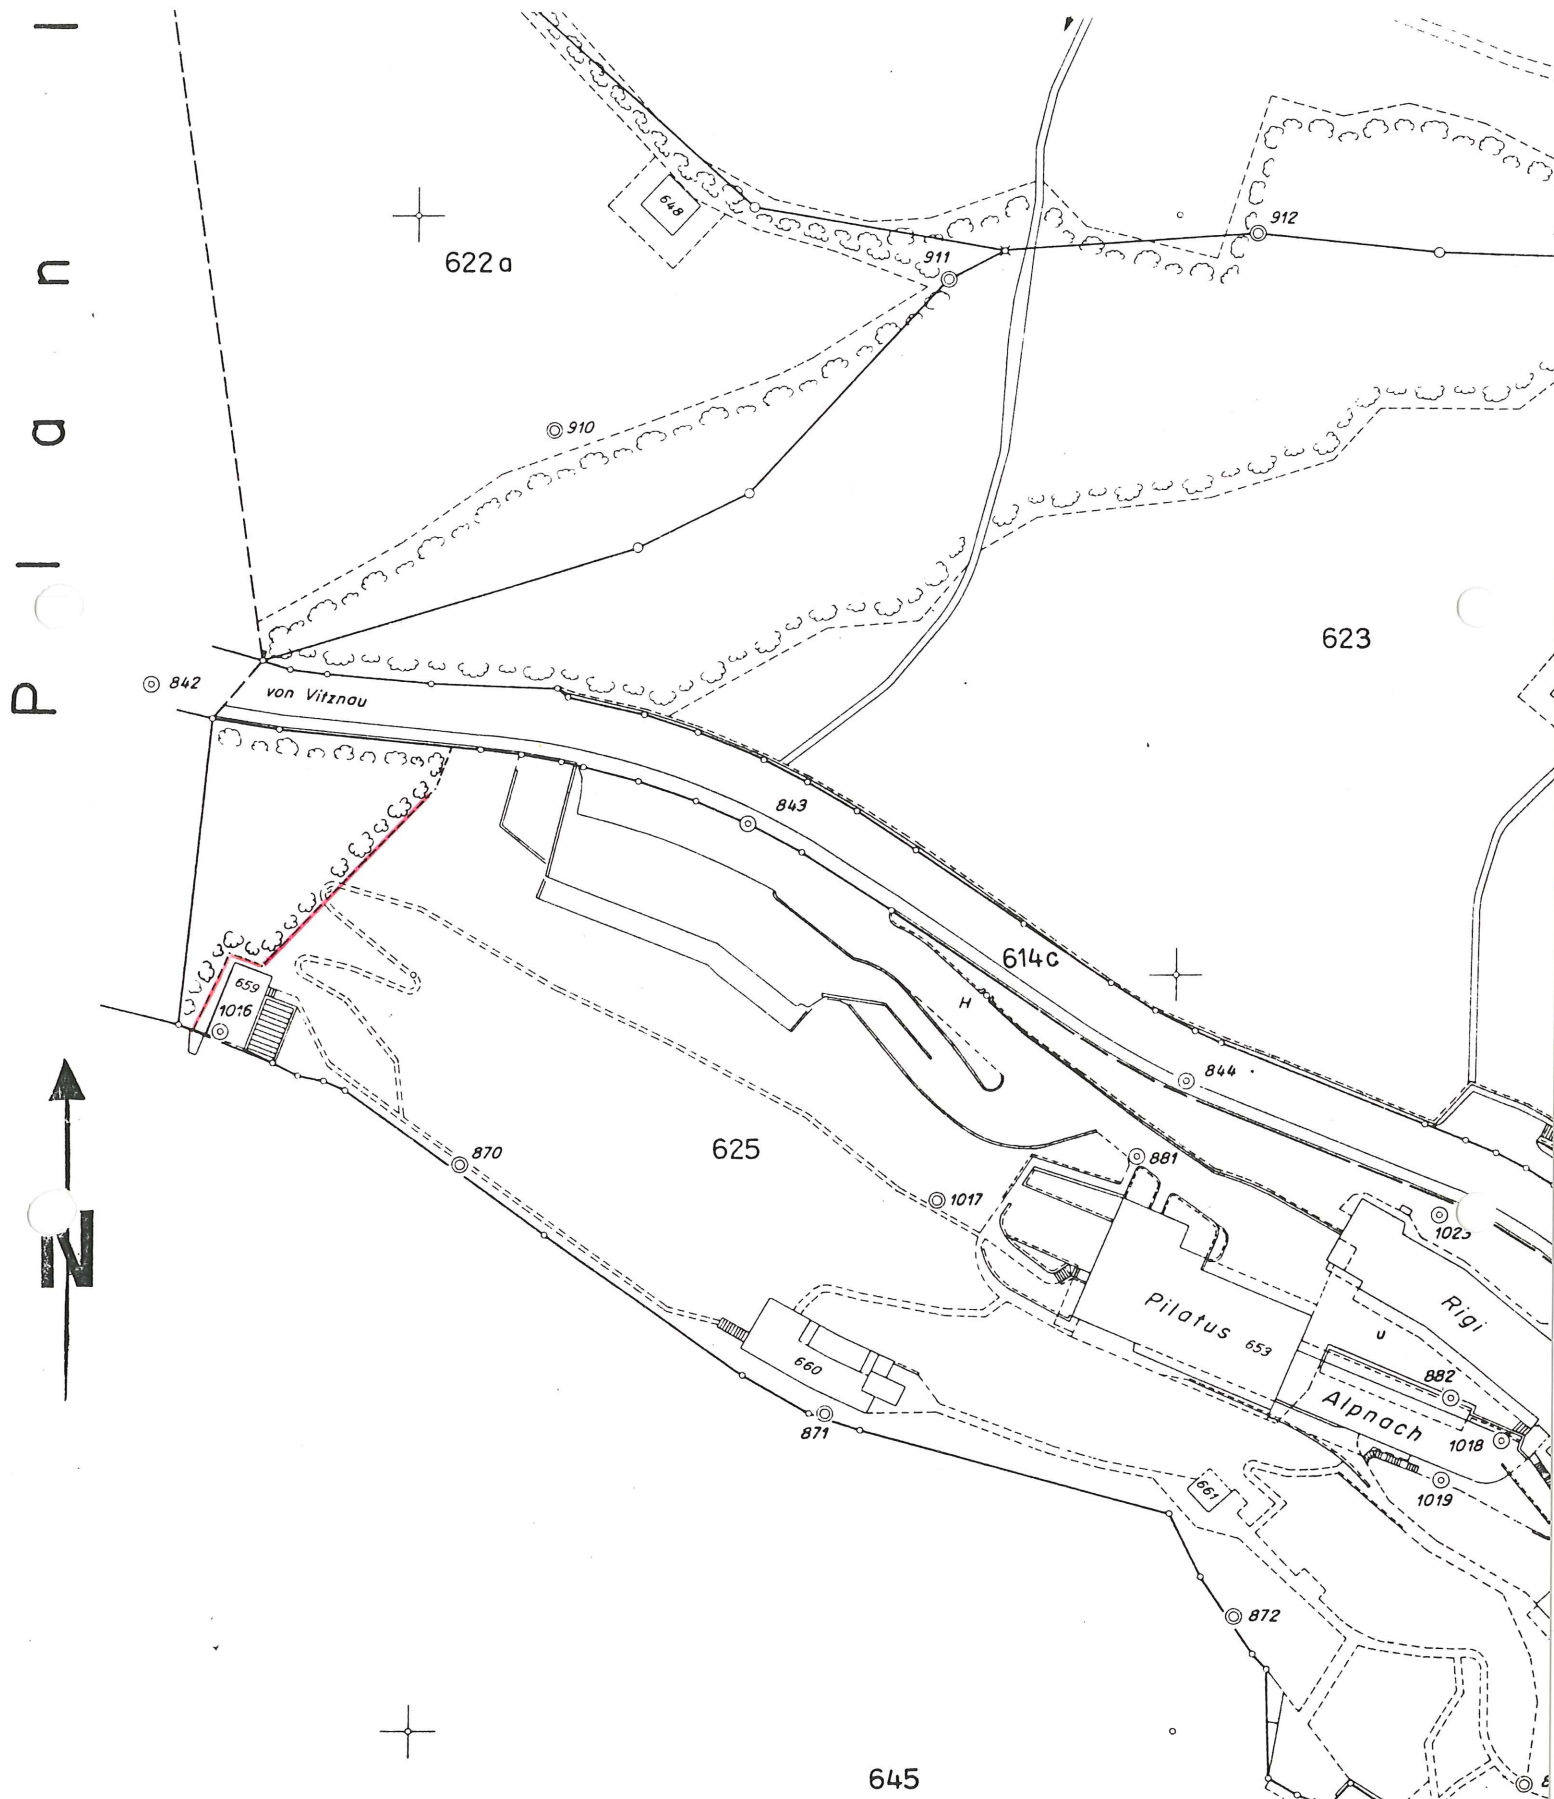

Die Benützung dieses Planes zu gewerblichen Zwecken und für Veröffentlichungen aller Art ist bewilligungspflichtig; Widerhandlungen können strafrechtlich verfolgt werden.

URS ENGEL AG
DIPL. ING. ETH/SIA
 Ingenieur- und Vermessungsbüro
 6440 BRUNNEN