


Pl. 5	Mut. No. 572
Hdr. 5	Dat. 7. 4. 97
3, 101	

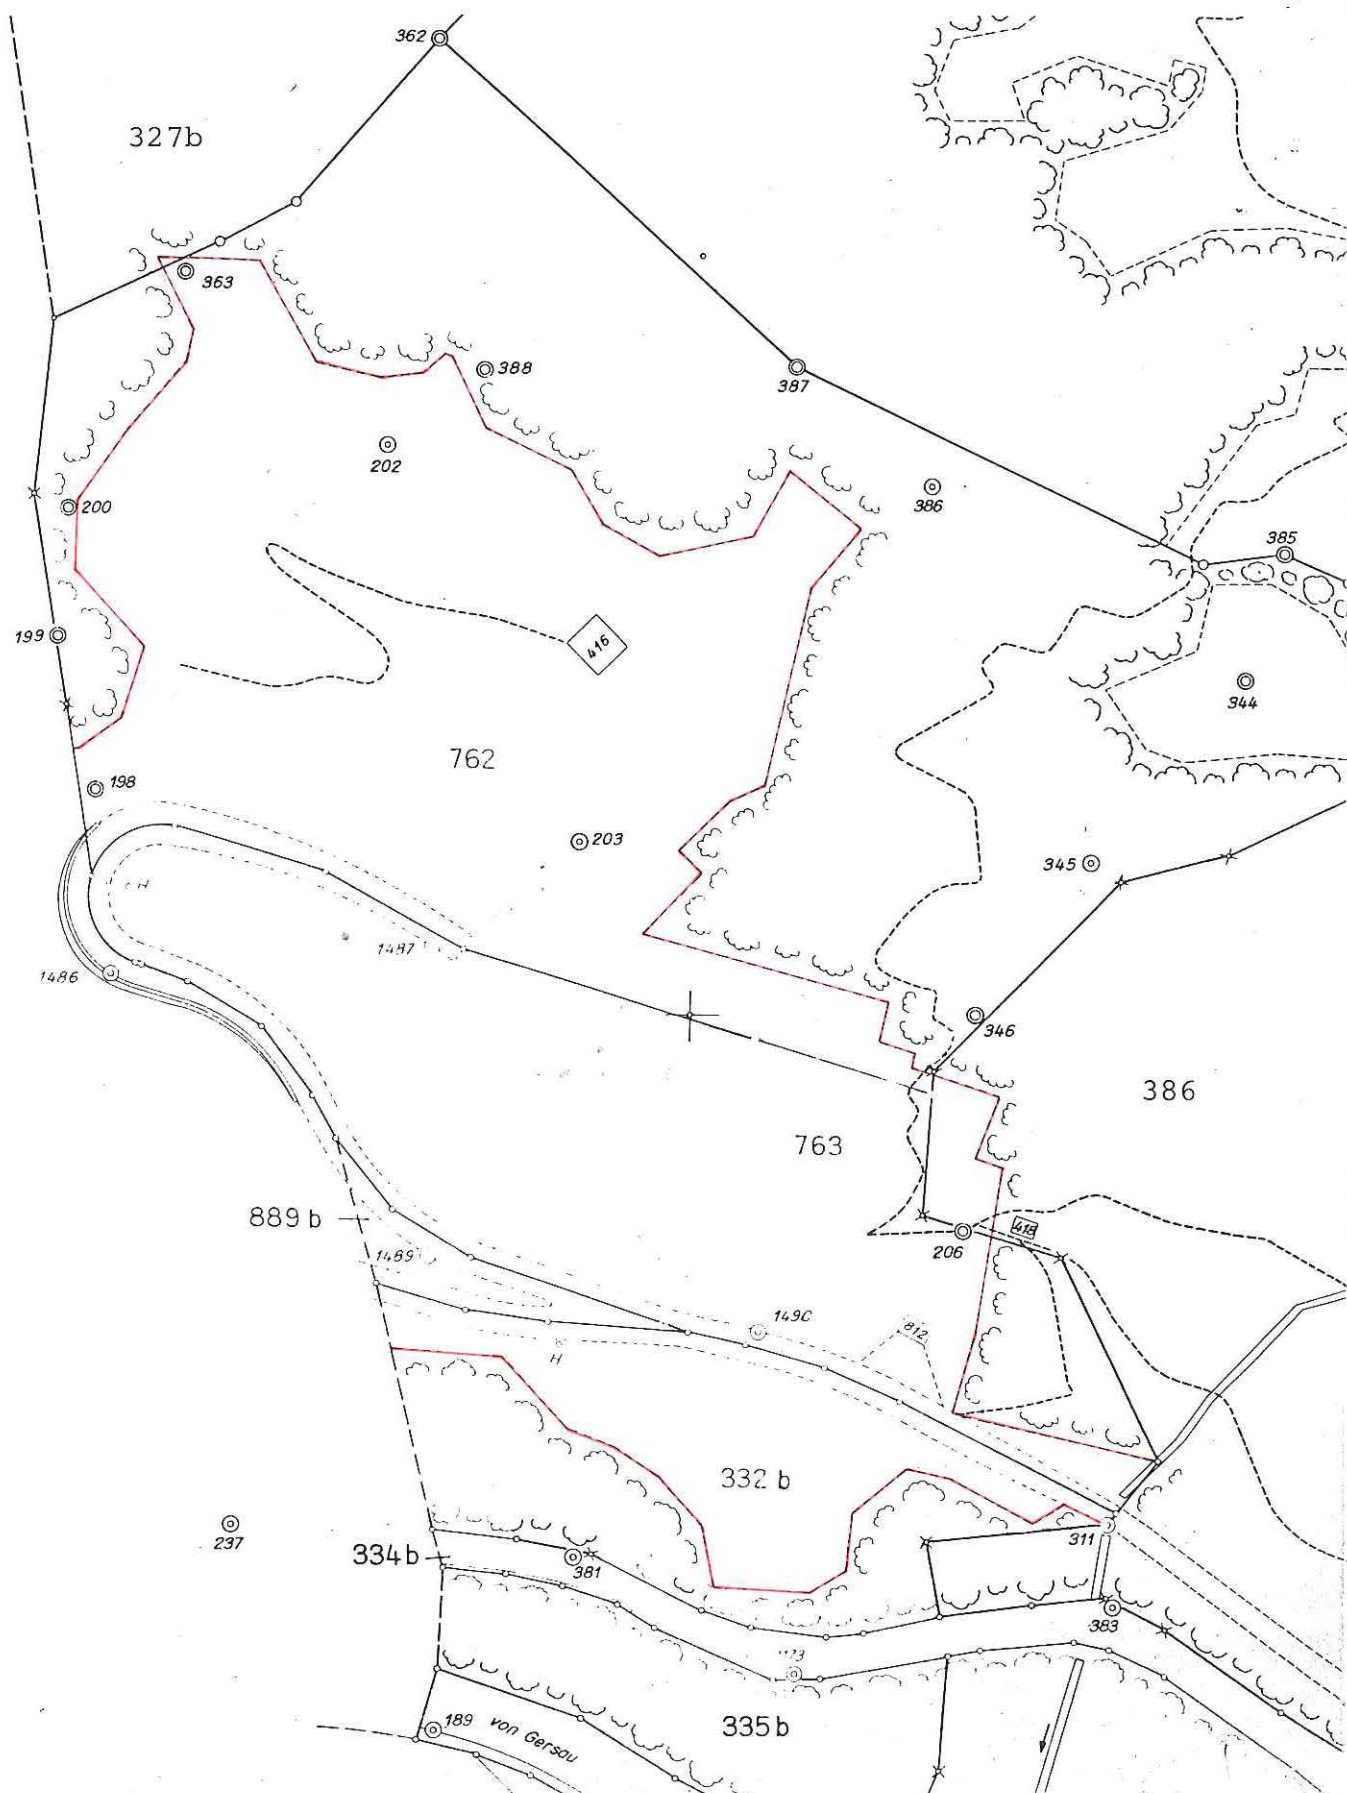


Die Benützung dieses Planes zu gewerblichen Zwecken und für Veröffentlichungen aller Art ist bewilligungspflichtig; Widerhandlungen können strafrechtlich verfolgt werden.

URS ENGEL AG
DIPL. ING. ETH/SIA
Ingenieur- und Vermessungsbüro
6440 BRUNNEN

BEZIRK GERSAU

1:500

Pl. 4	Mut. No. 572
Hdr. 4	Dat. 7.4.97
3.101	

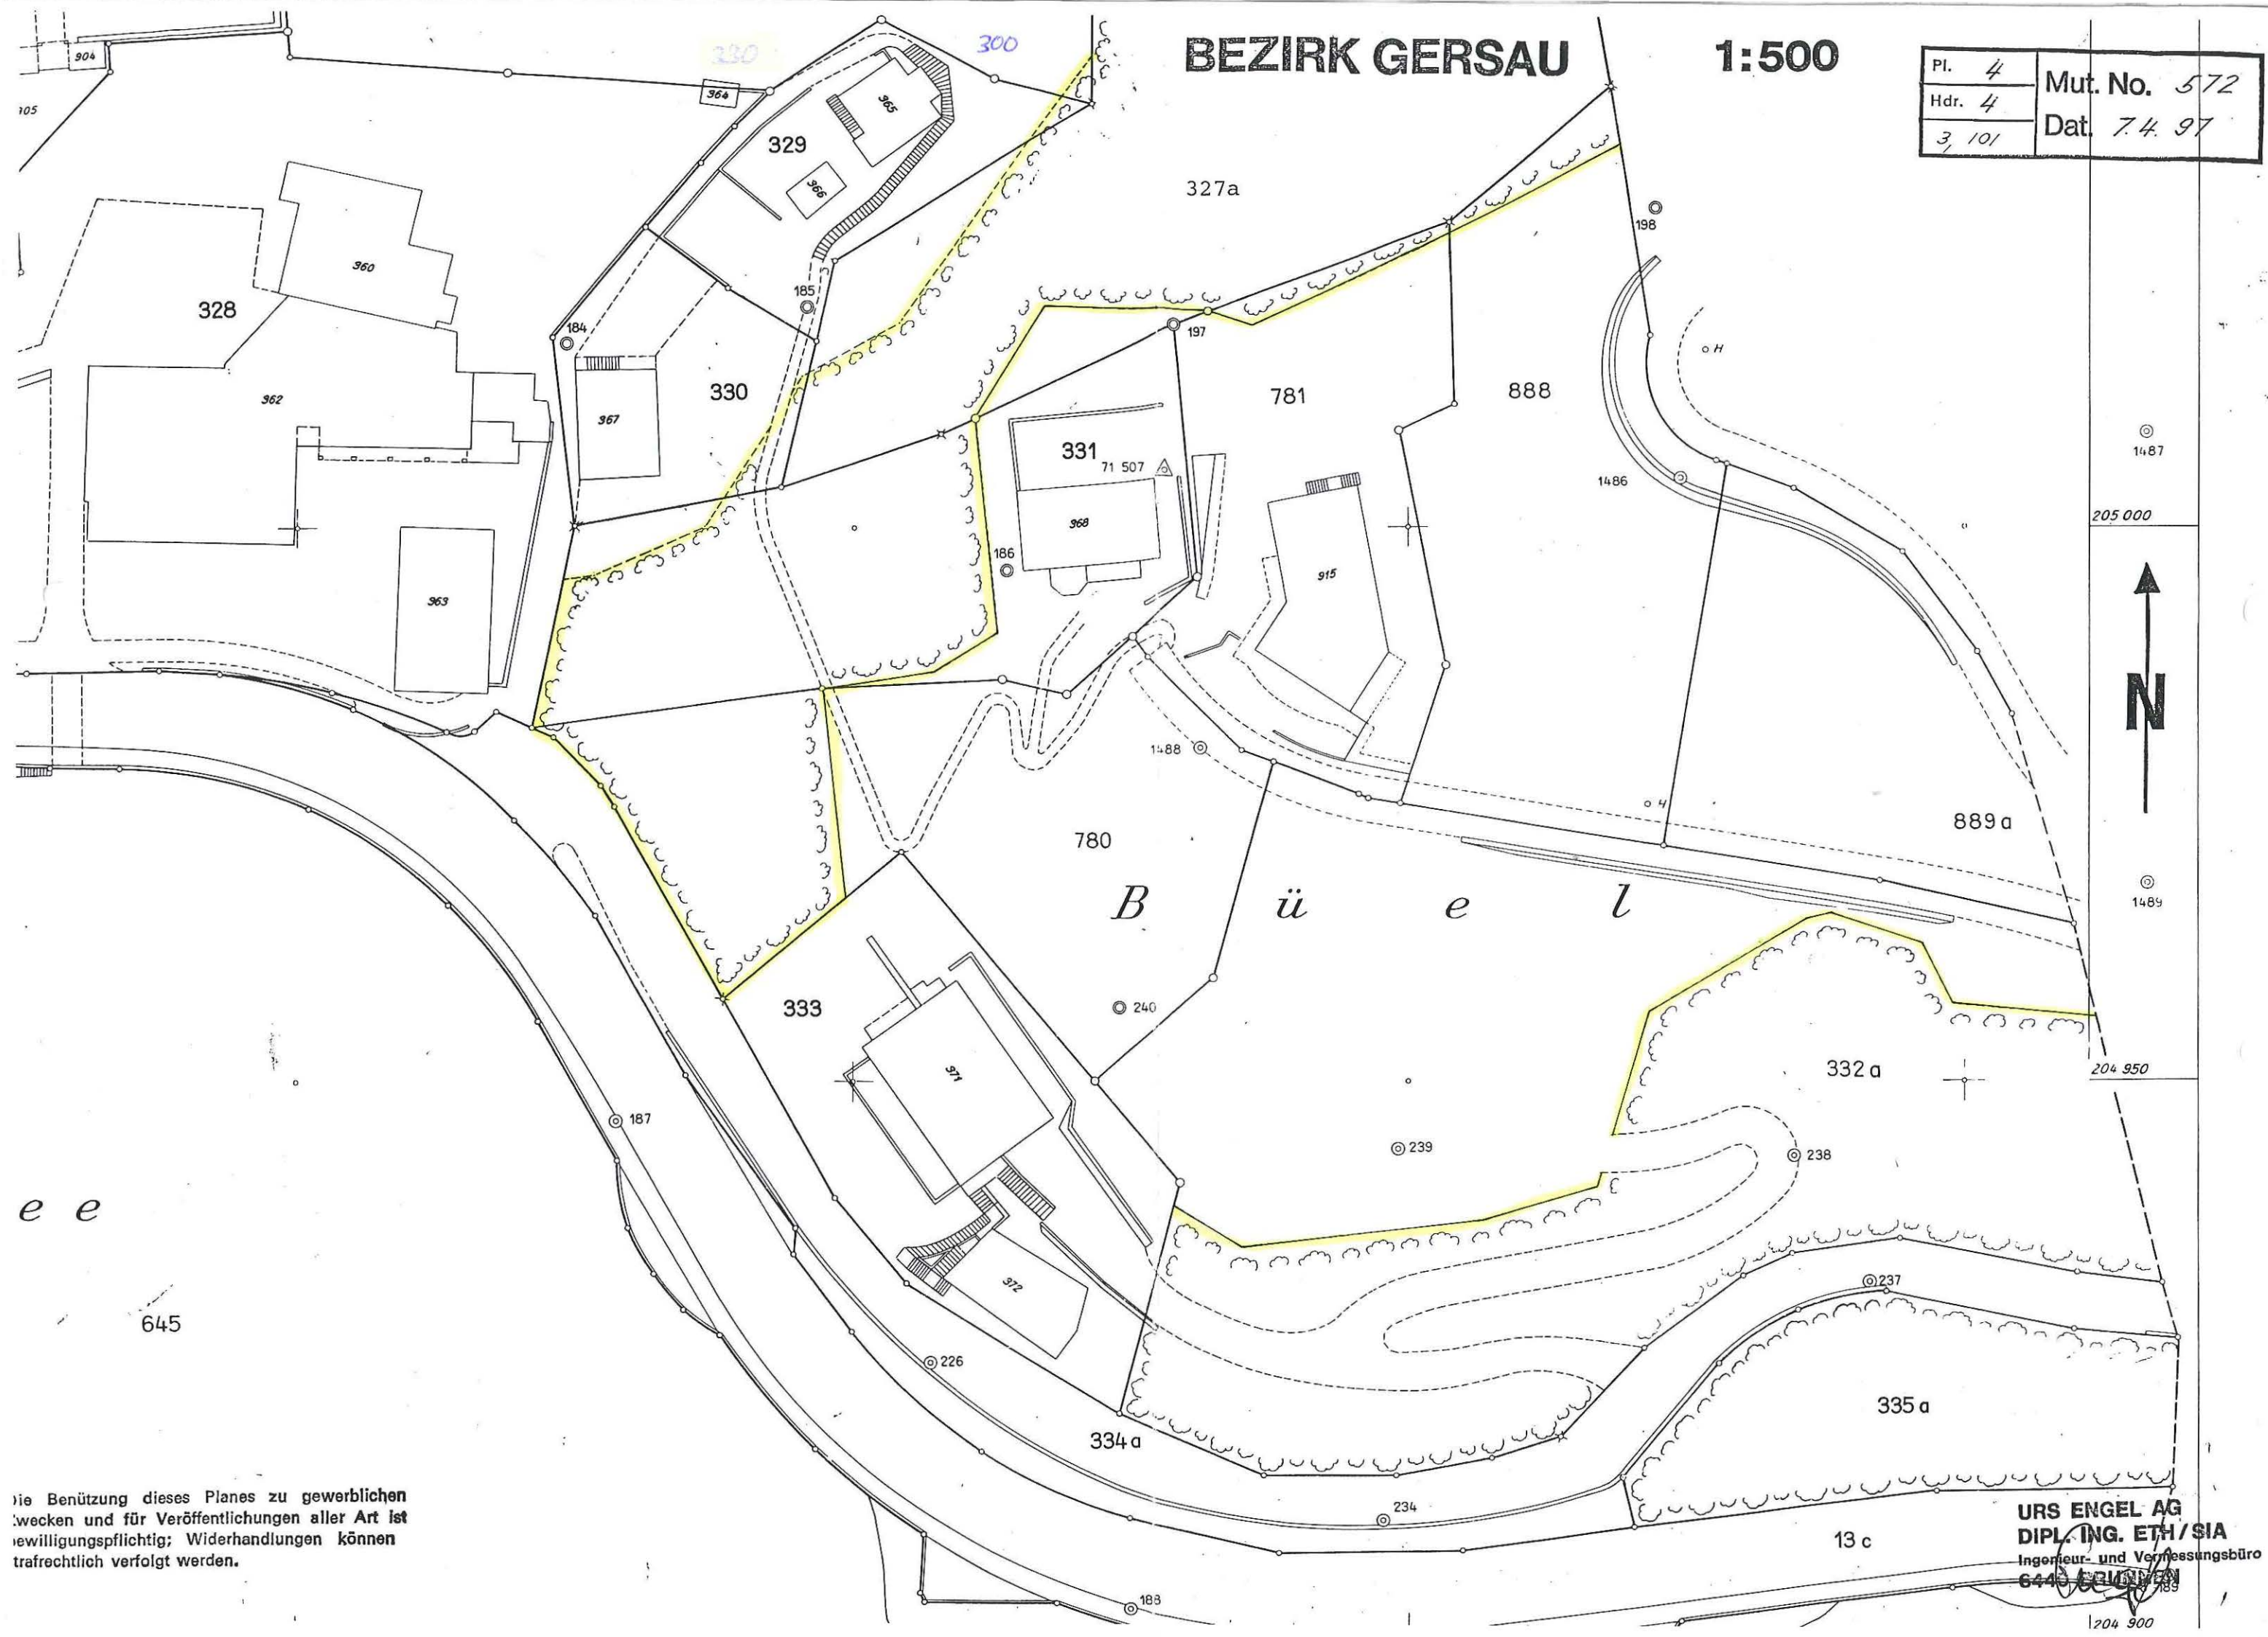

Die Benützung dieses Planes zu gewerblichen Zwecken und für Veröffentlichungen aller Art ist unwilligungspflichtig; Widerhandlungen können strafrechtlich verfolgt werden.

URS ENGEL AG
DIPL. ING. ETH/SIA
Ingenieur- und Vermessungsbüro
6440 FRIEDRICHSDORF