


Pl. 3	Mut. No. 569
Hdr. 3A	Dat. 16.5.97
3, 98	

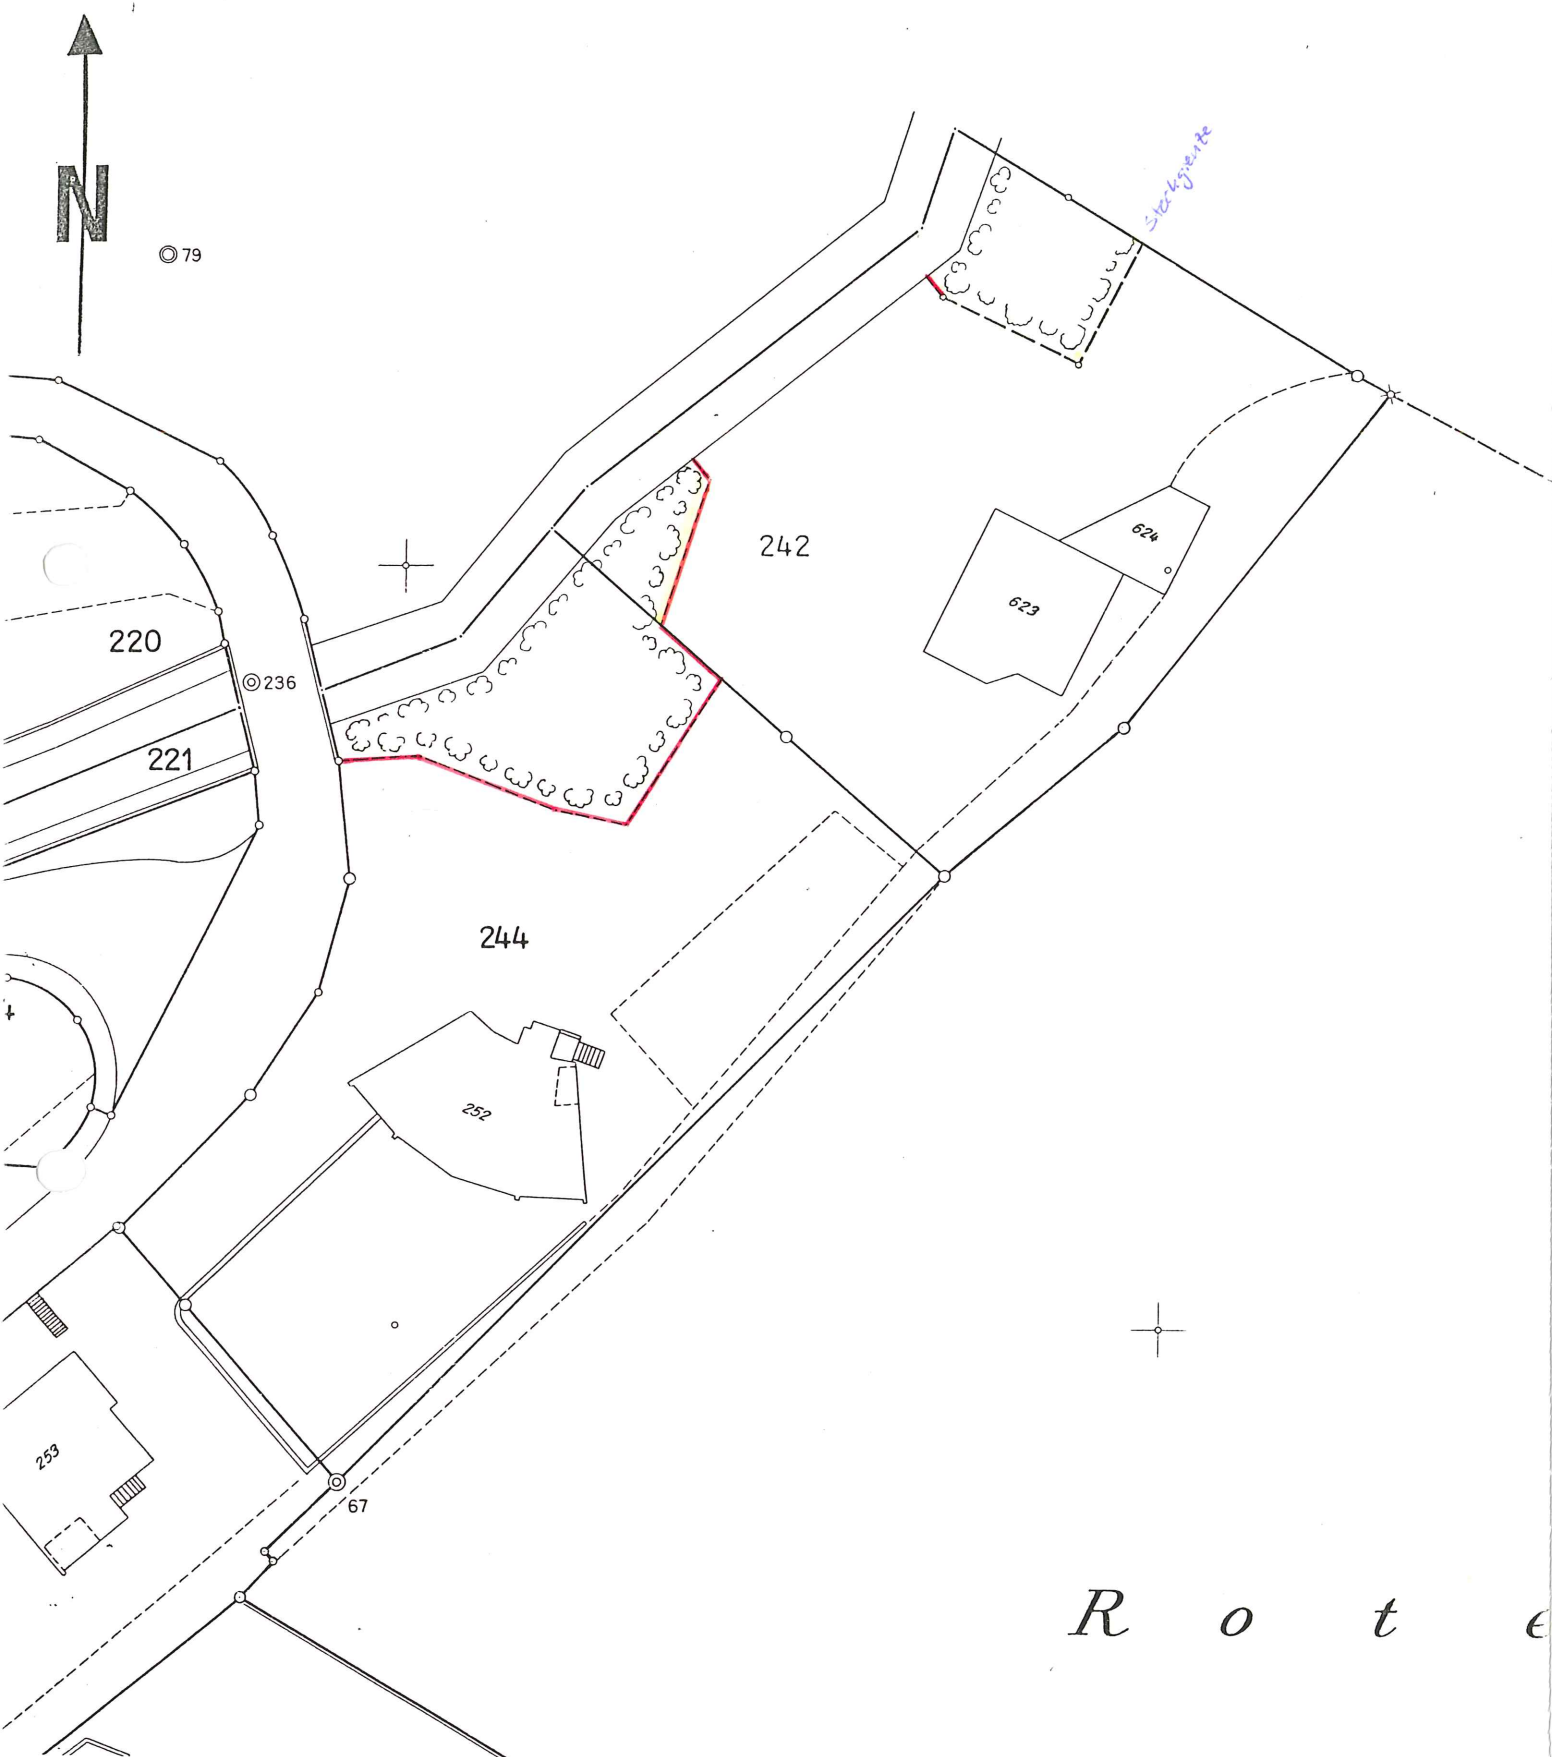

R o t e

URS ENGEL AG
 DIPL. ING. ETH/SIA
 Ingenieur- und Vermessungsbüro
 6440 BRUNNEN

Engel

Die Benützung dieses Planes zu gewerblichen Zwecken und für Veröffentlichungen aller Art ist bewilligungspflichtig; Widerhandlungen können strafrechtlich verfolgt werden.