


KANTON SCHWYZ

GEMEINDE WOLLERAU

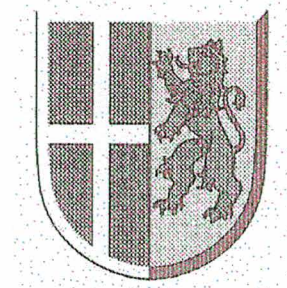

GESTALTUNGSPLAN

IM RIED

M. 1:500

Öffentlich aufgelegt vom -8. Aug. 2003 bis -7. Sep. 2003

Vom Regierungsrat genehmigt mit RRB Nr. 1669 am 5.12.2006


Der Landammann
Der Gemeinderat genehmigt
am -4. Okt. 2004

Der Gemeindepräsident
Der Gemeindegemeinderat




GESTALTUNG		IM RIED	8832 WOLLERAU
SCHNITTE		103.14	
PLAN GR.	30 X 147	GEZEICHNET: BG	DATUM: 21. APRIL 2004
BAUHERR: WALTER NAUER EGGLENWEG 5 8834 SCHINDELLEGI		ARCHITEKT: BASSO & PARTNER ARCHITEKTUR SEESTRASSE 48 6442 GERSAU TEL. 041/820 55 20	


BAUHERR:	GRUNDEIGENTÜMER:
ARCHITEKT:	DATUM: 21. APRIL 2004
LEGENDE:	
	GEWACHSENES TERRAIN
	FIRSTHÖHE GP
	HÖHENBEGRENZUNGSLINIEN
	NEUES TERRAIN
	VOLUMINA DES RICHTPROJEKTES

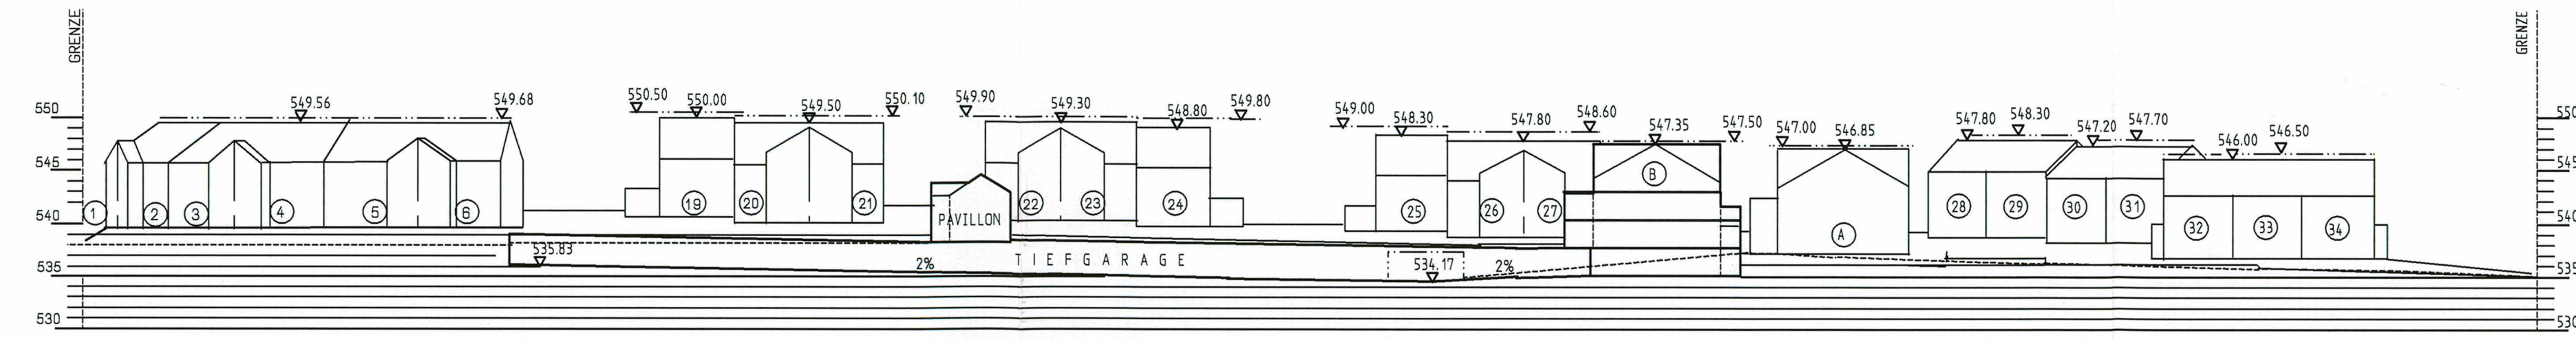


SCHNITT 1

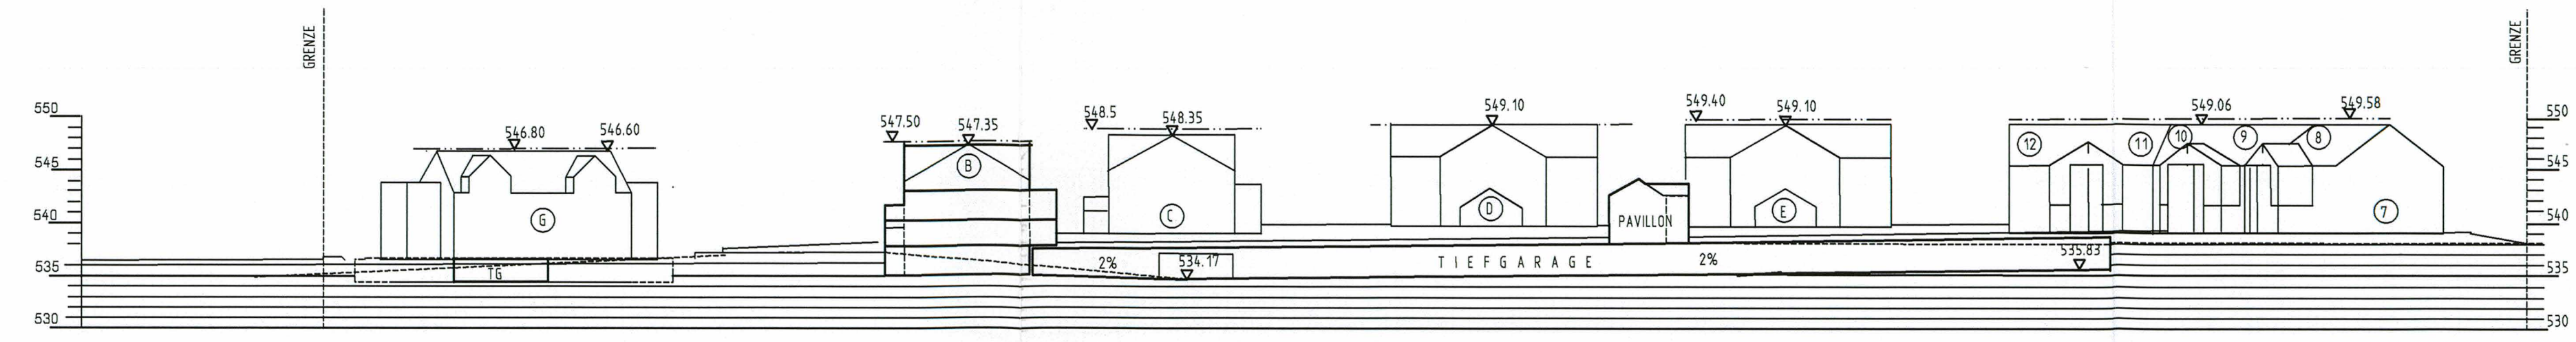


SCHNITT 2

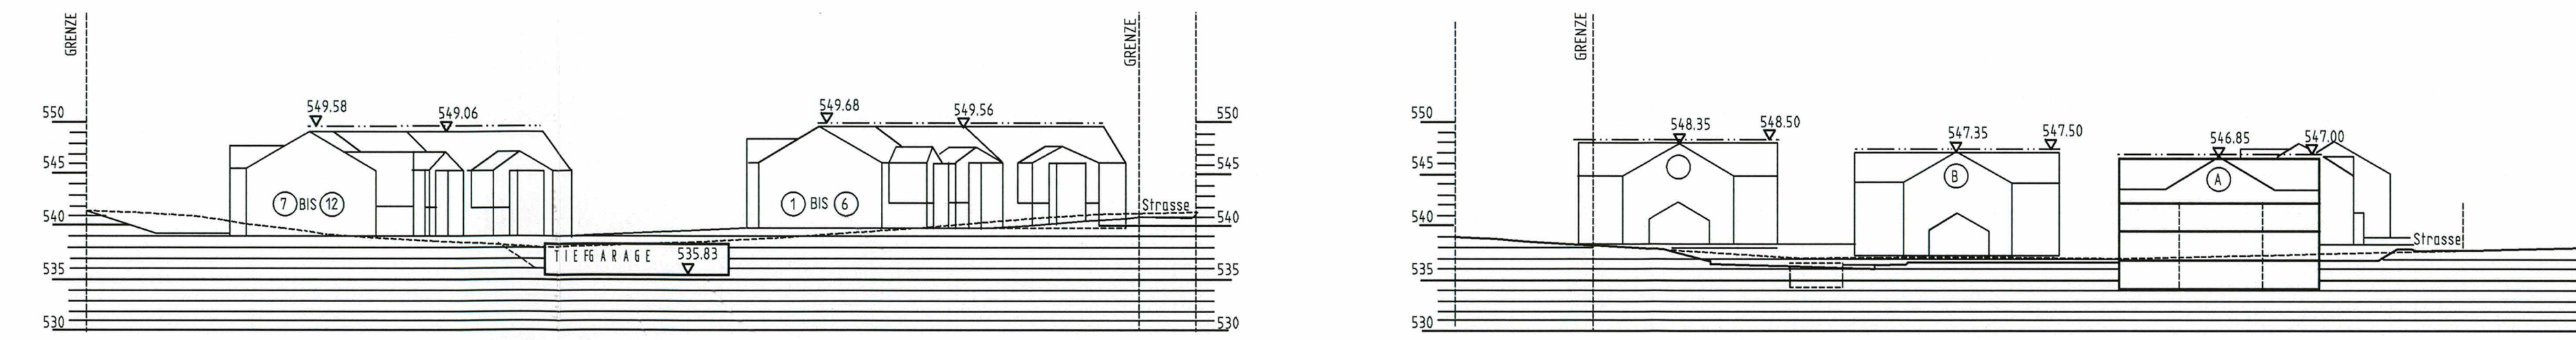


SCHNITT 3

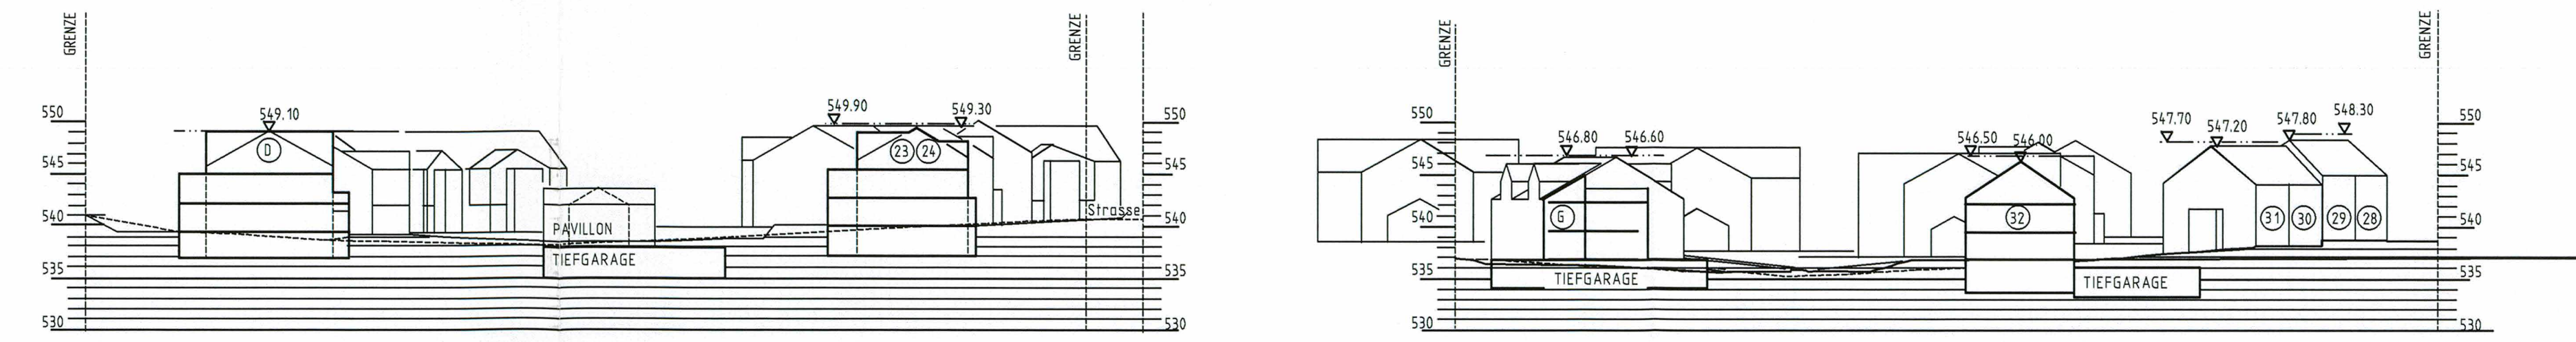


SCHNITT 4

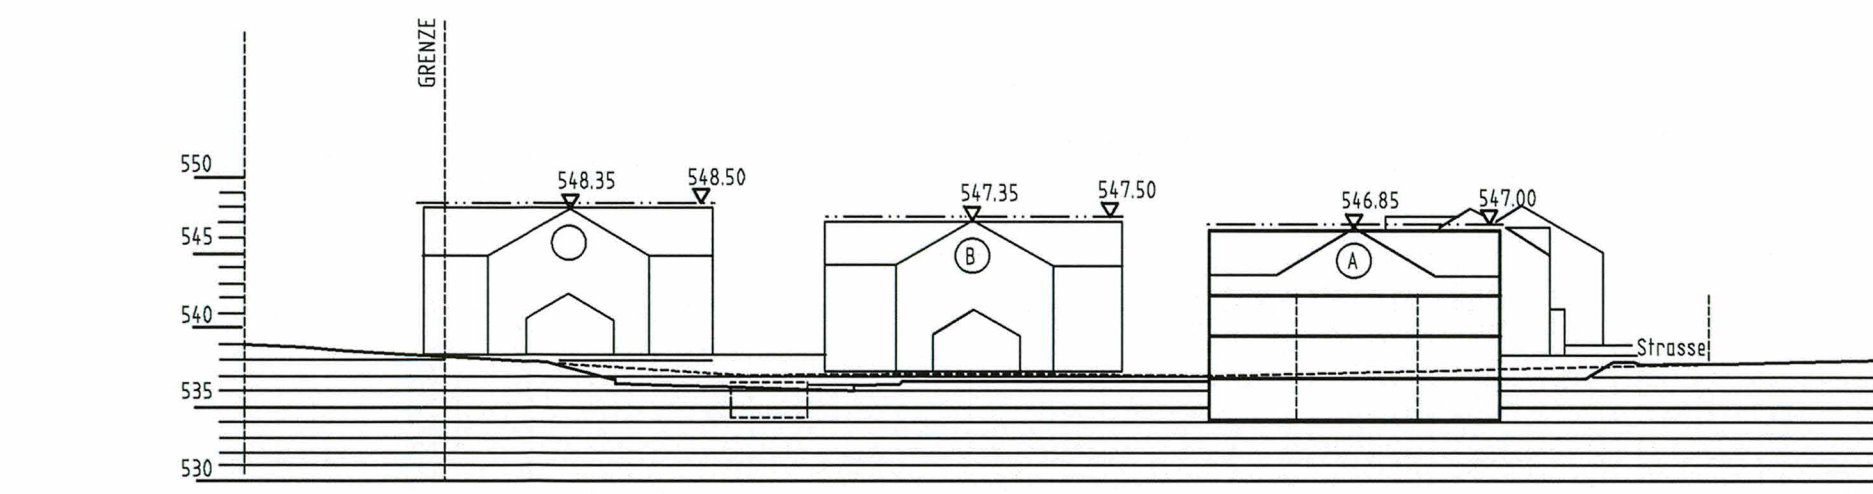

SCHNITT 6

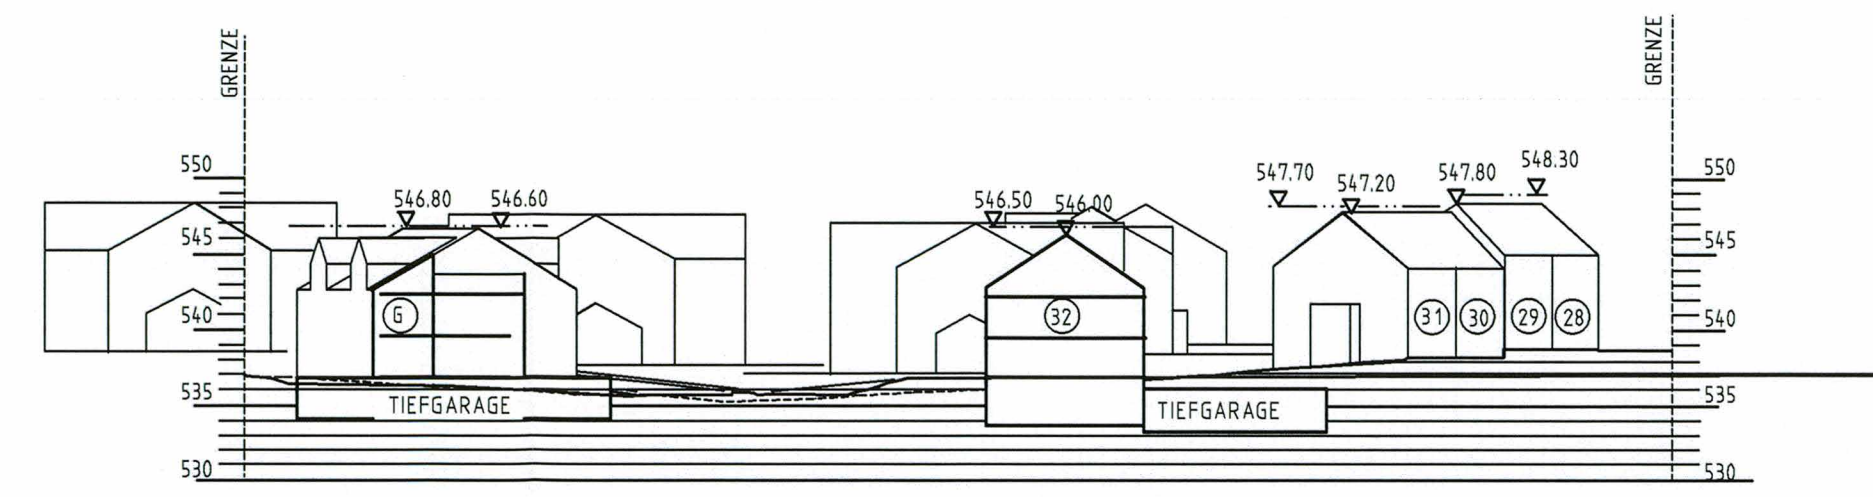

SCHNITT 7

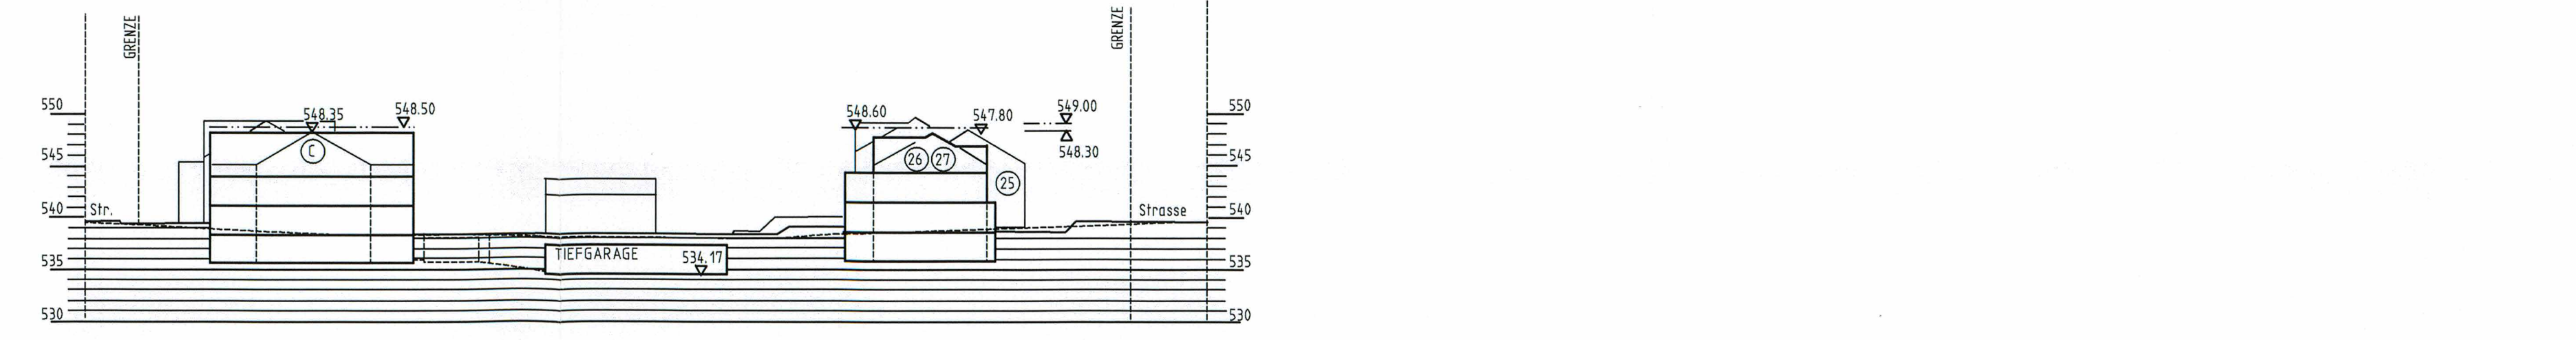

SCHNITT 5