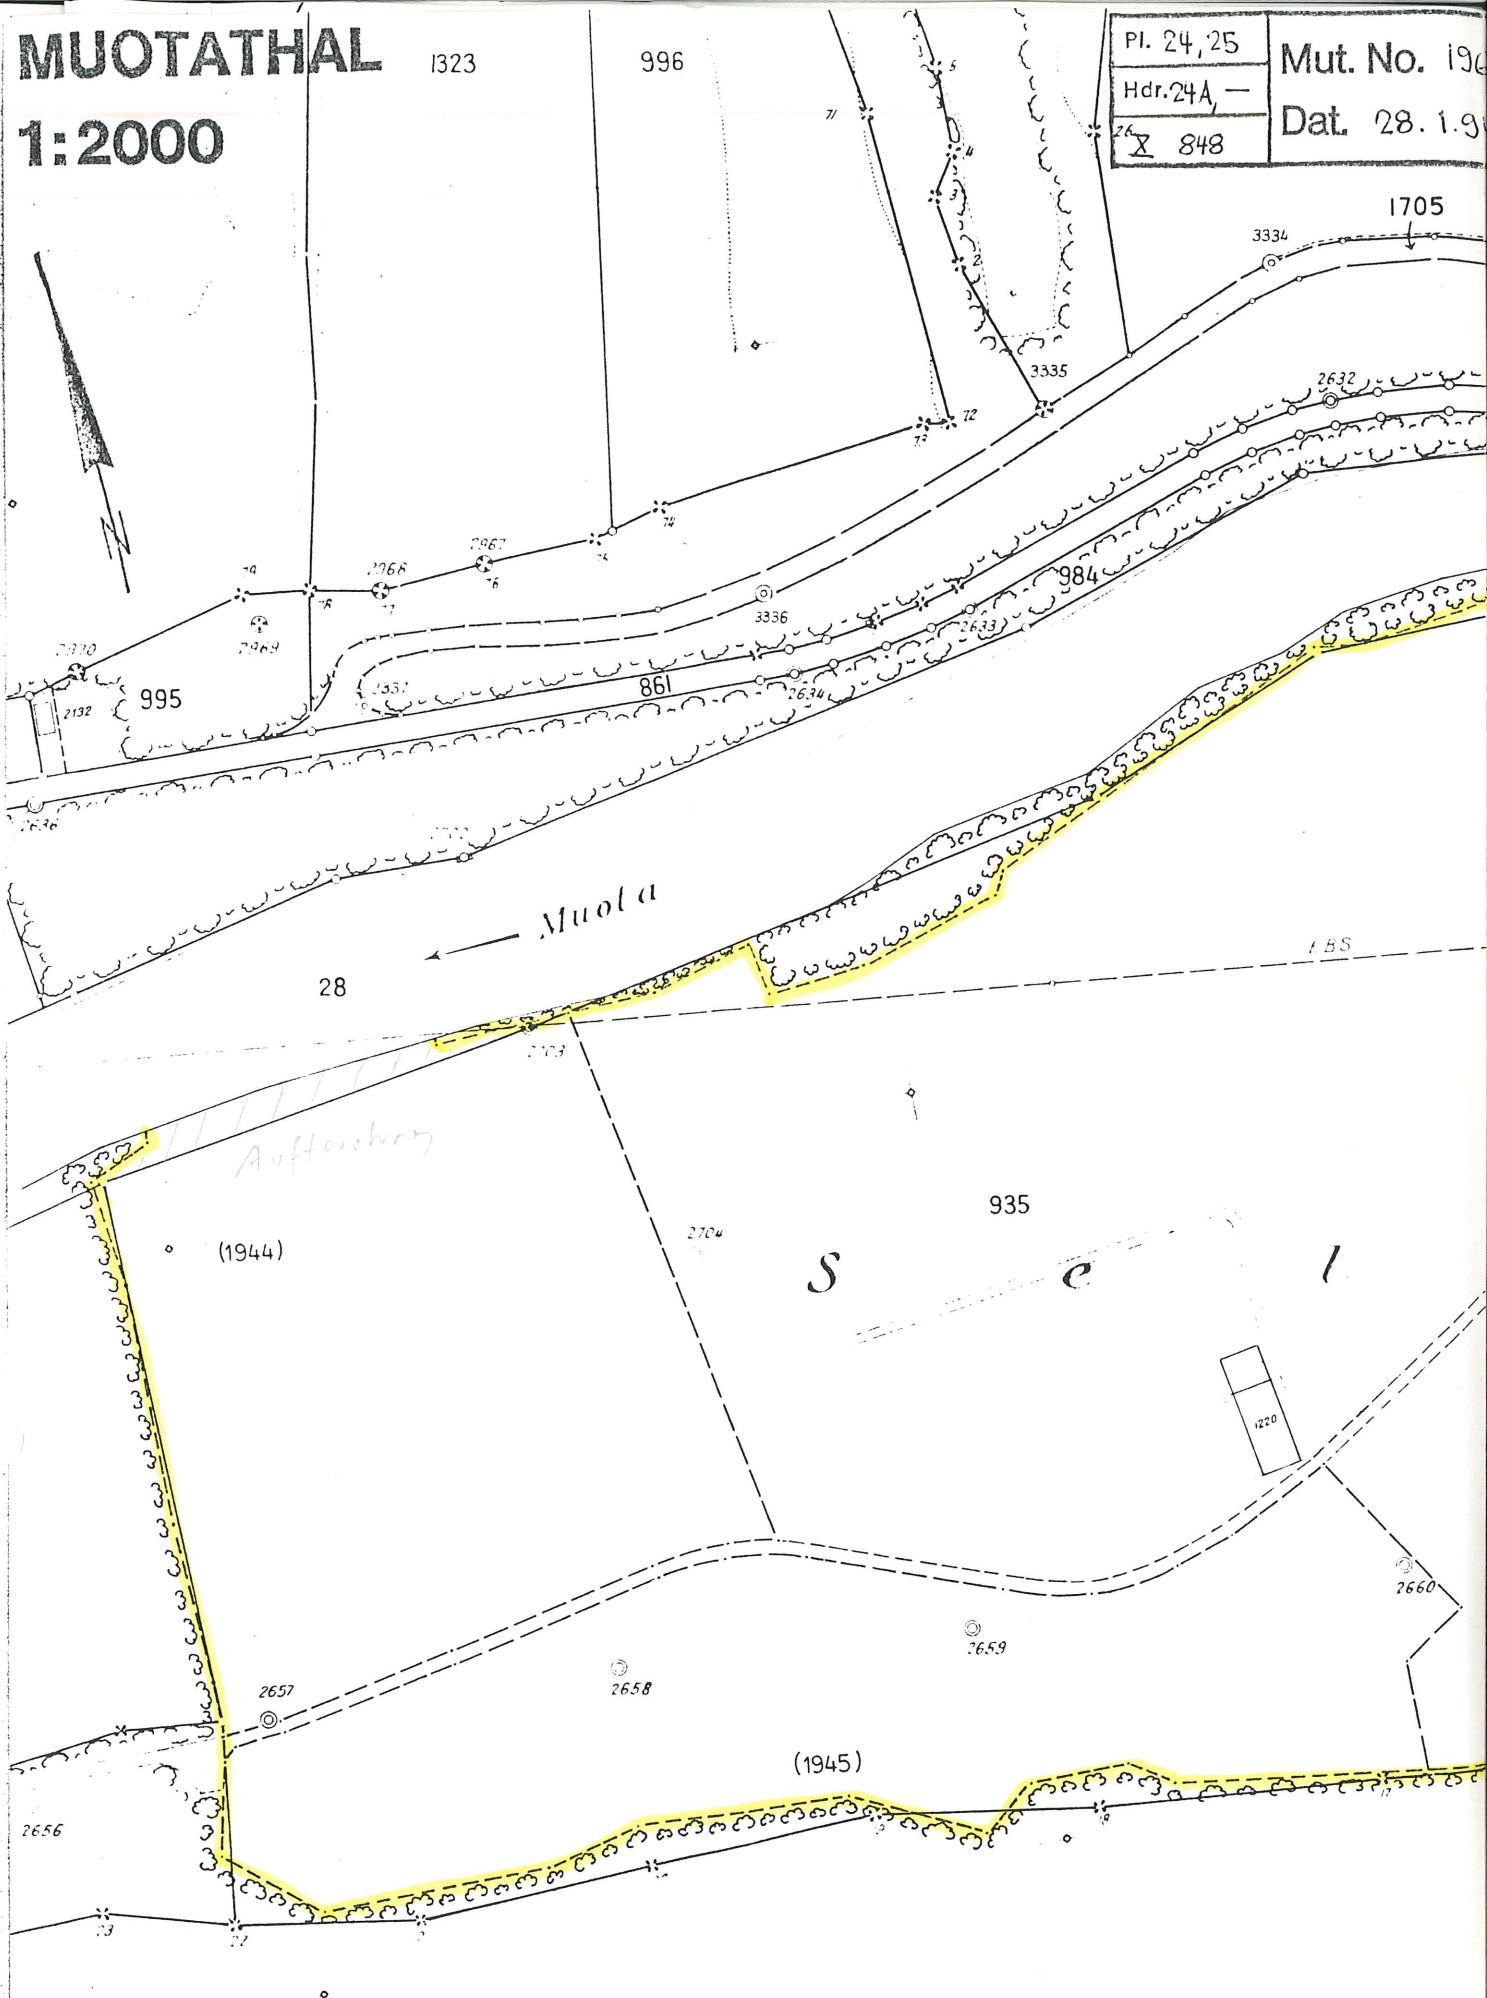
MUOTATHAL

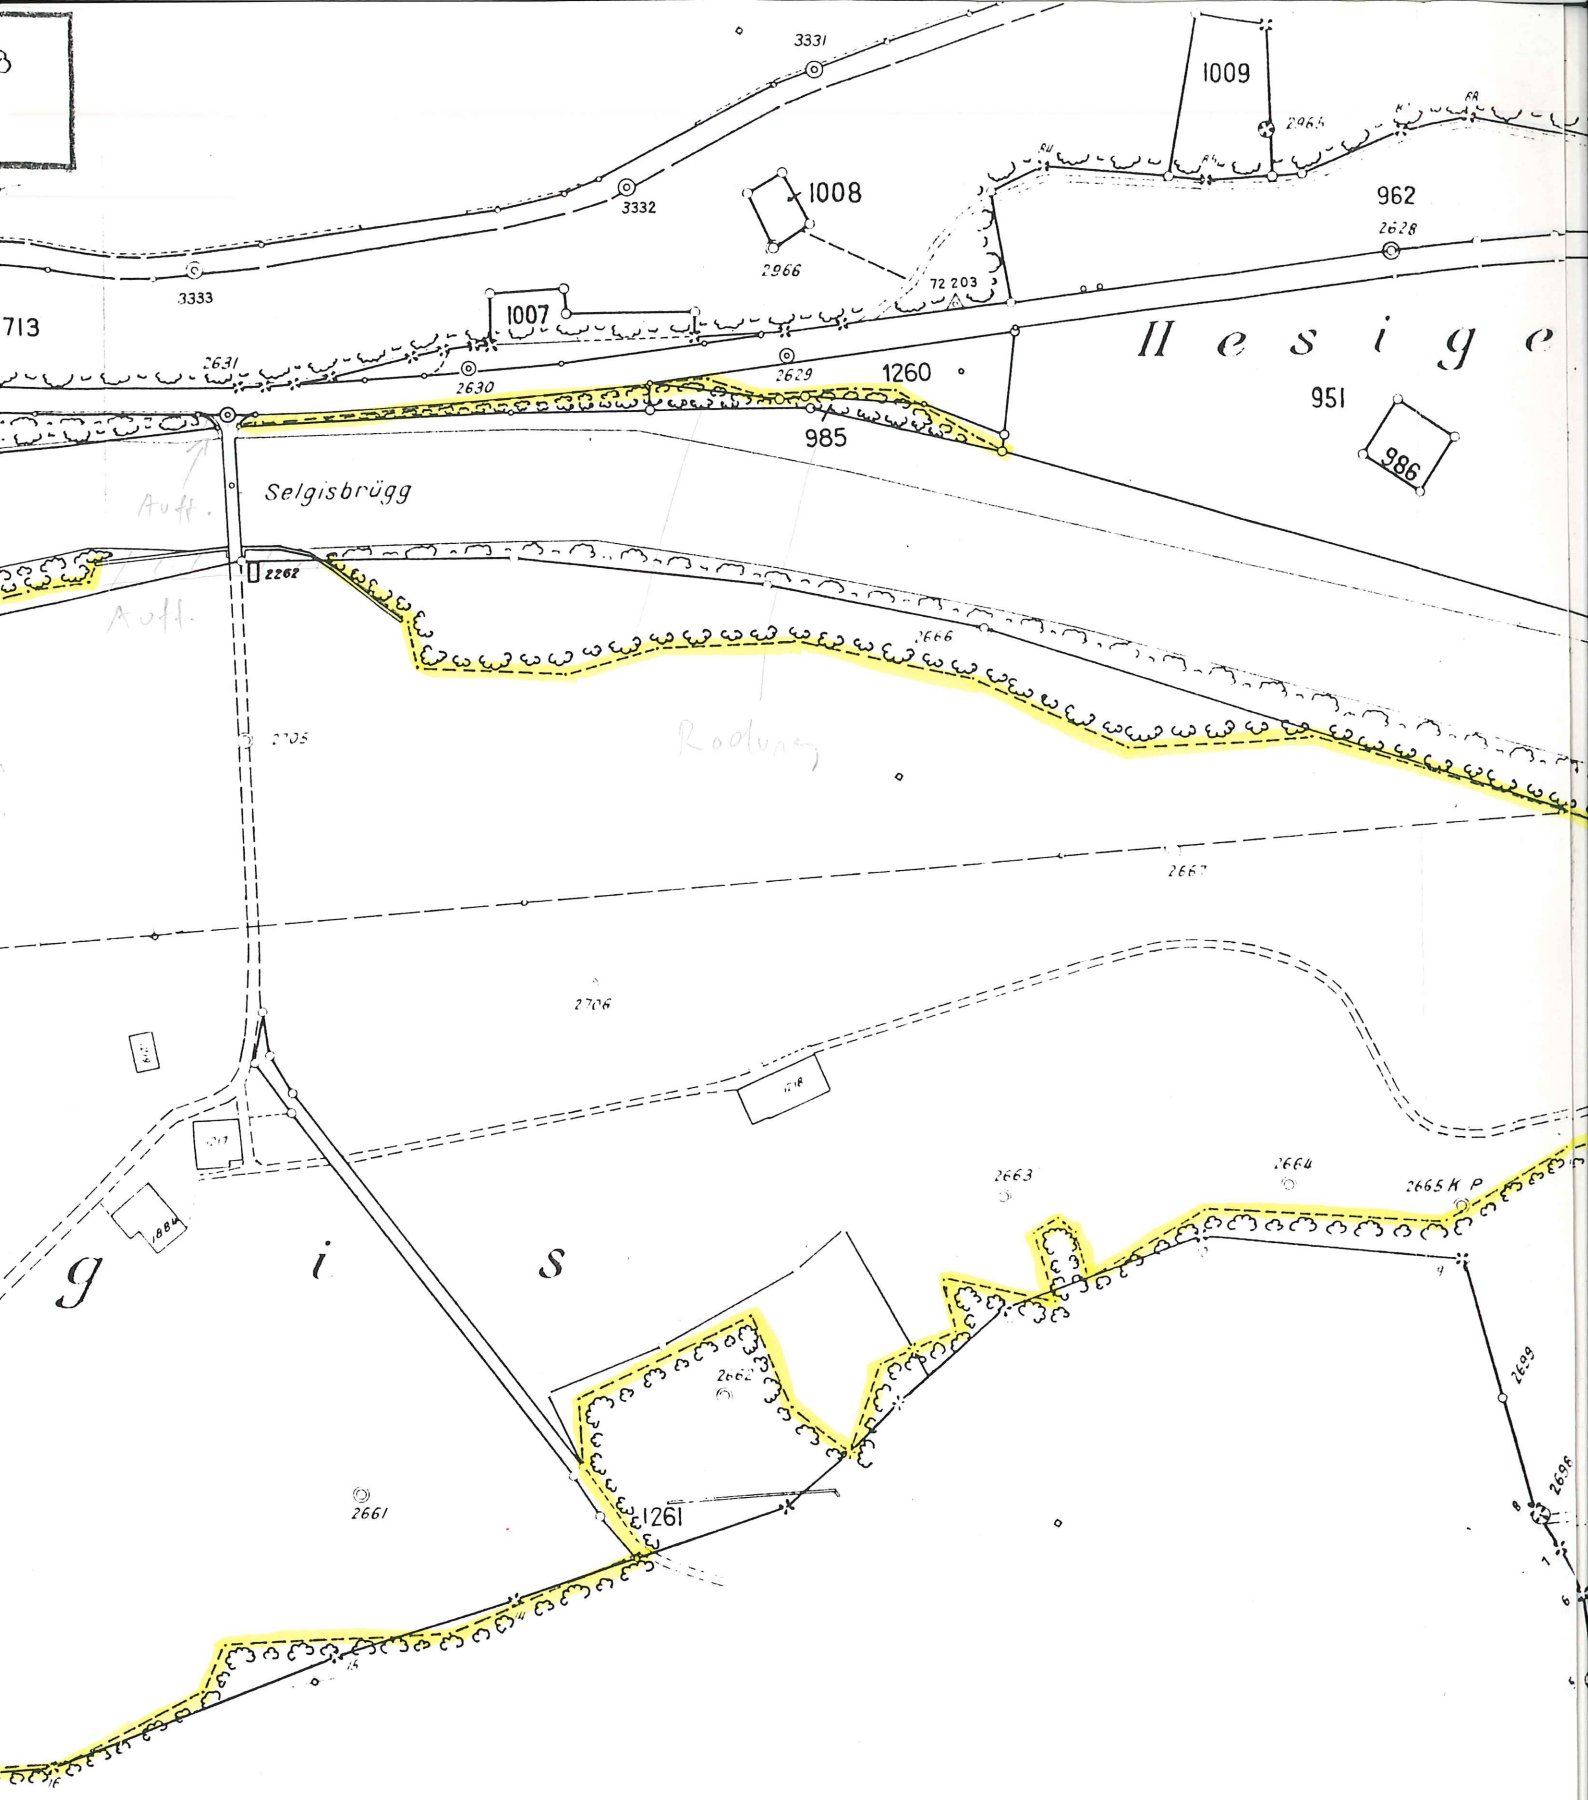
1:2000

Pl. 24,25	Mut. No. 19
Hdr. 24A, —	Dat. 28.1.9
X 848	

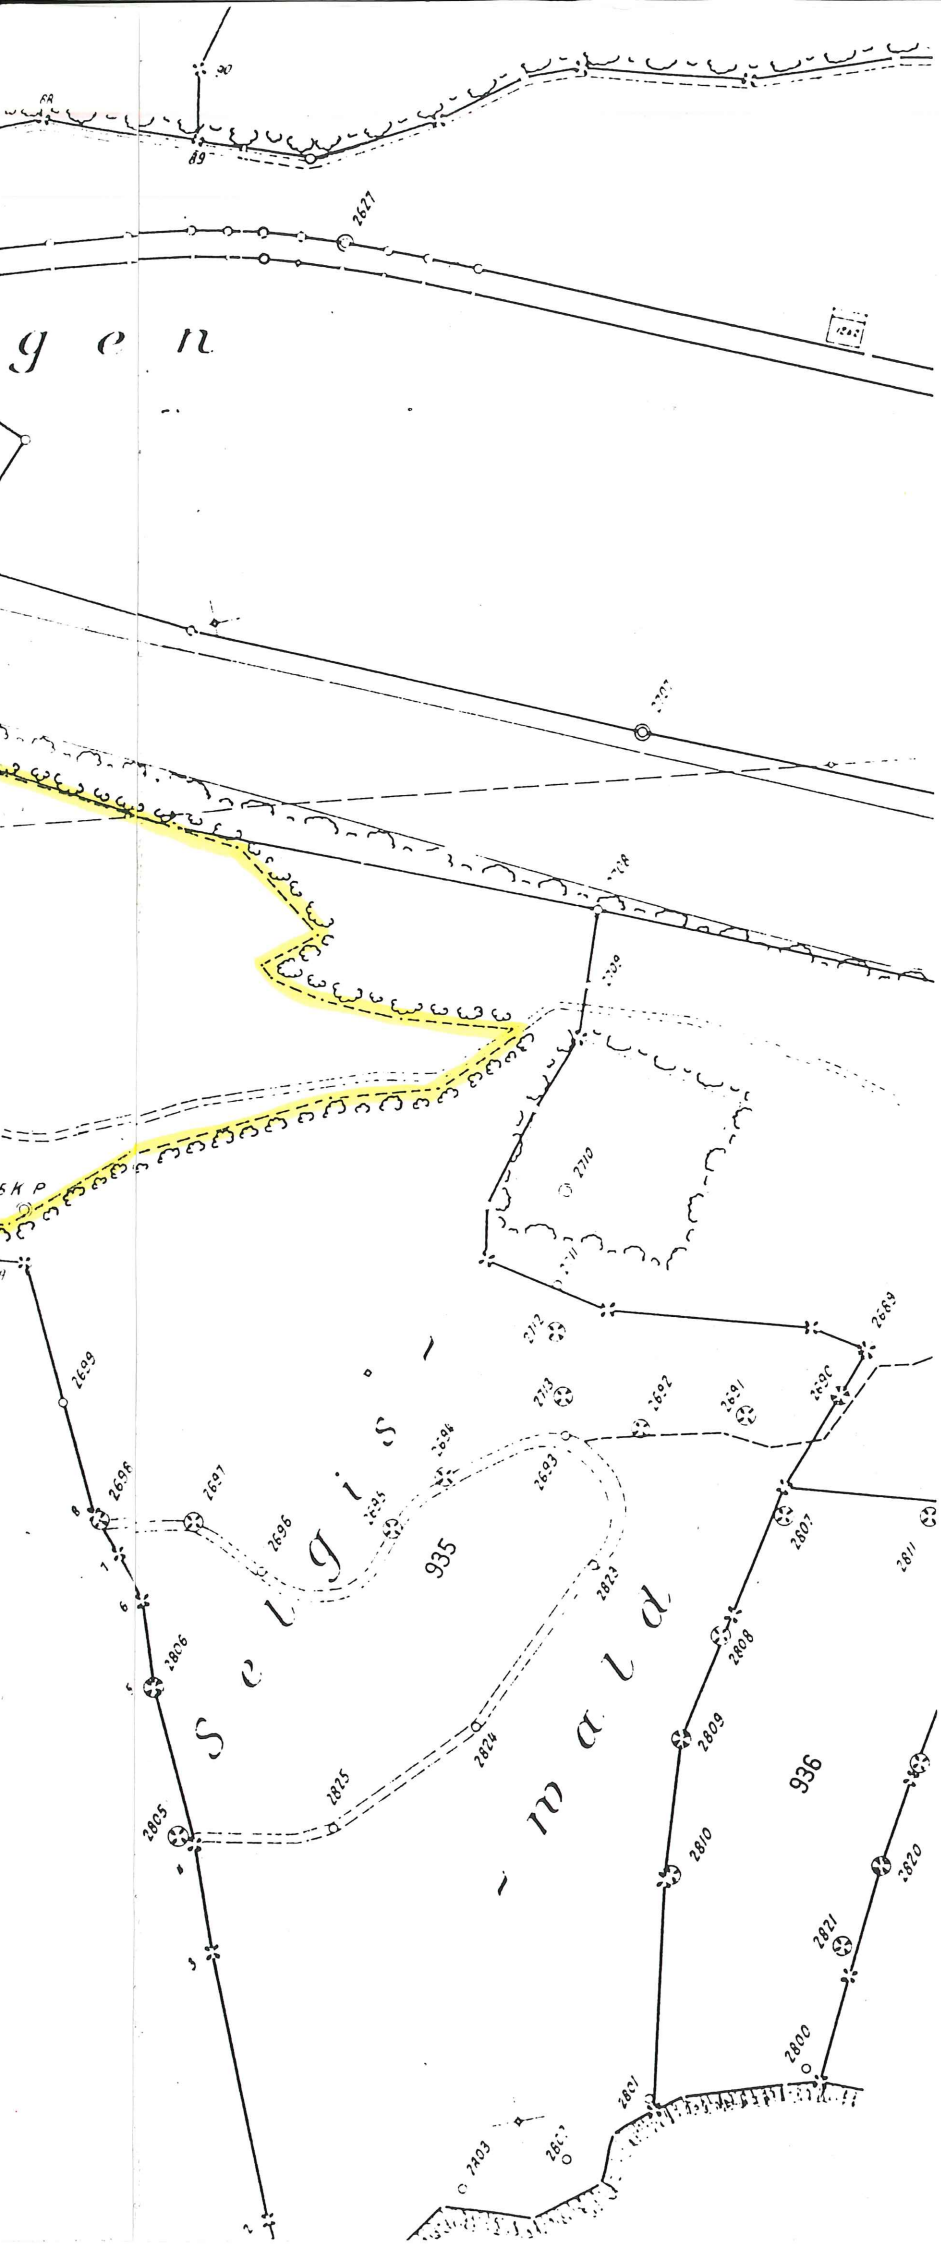


Die Benützung dieses Planes zu gewerblichen Zwecken und für Veröffentlichungen aller Art ist bewilligungspflichtig; Widerhandlungen können strafrechtlich verfolgt werden.

URS ENGEL AG
DIPL. ING. ETH / SI
Ingenieur- und Vermessun
6440 BRUNNEN


3331
1009
3332
1008
962
2628
2966
3333
72 203
1007
713
2631
2630
2629
1260
951
985
986
Selgisbrügg
Auff.
Auff.
2262
2666
2705
Rodung
2667
2706
2663
2664
2665
2699
2698
2662
2661
1261
1884

A
gsbüro


89
2627
g e n
2710
2711
2712
2713
2692
2691
2690
2693
2696
2697
2698
2699
2806
2805
2825
2824
2823
2807
2808
2809
2810
2811
2820
2821
2800
2801
935
936
S e l g i s
- w a l d