


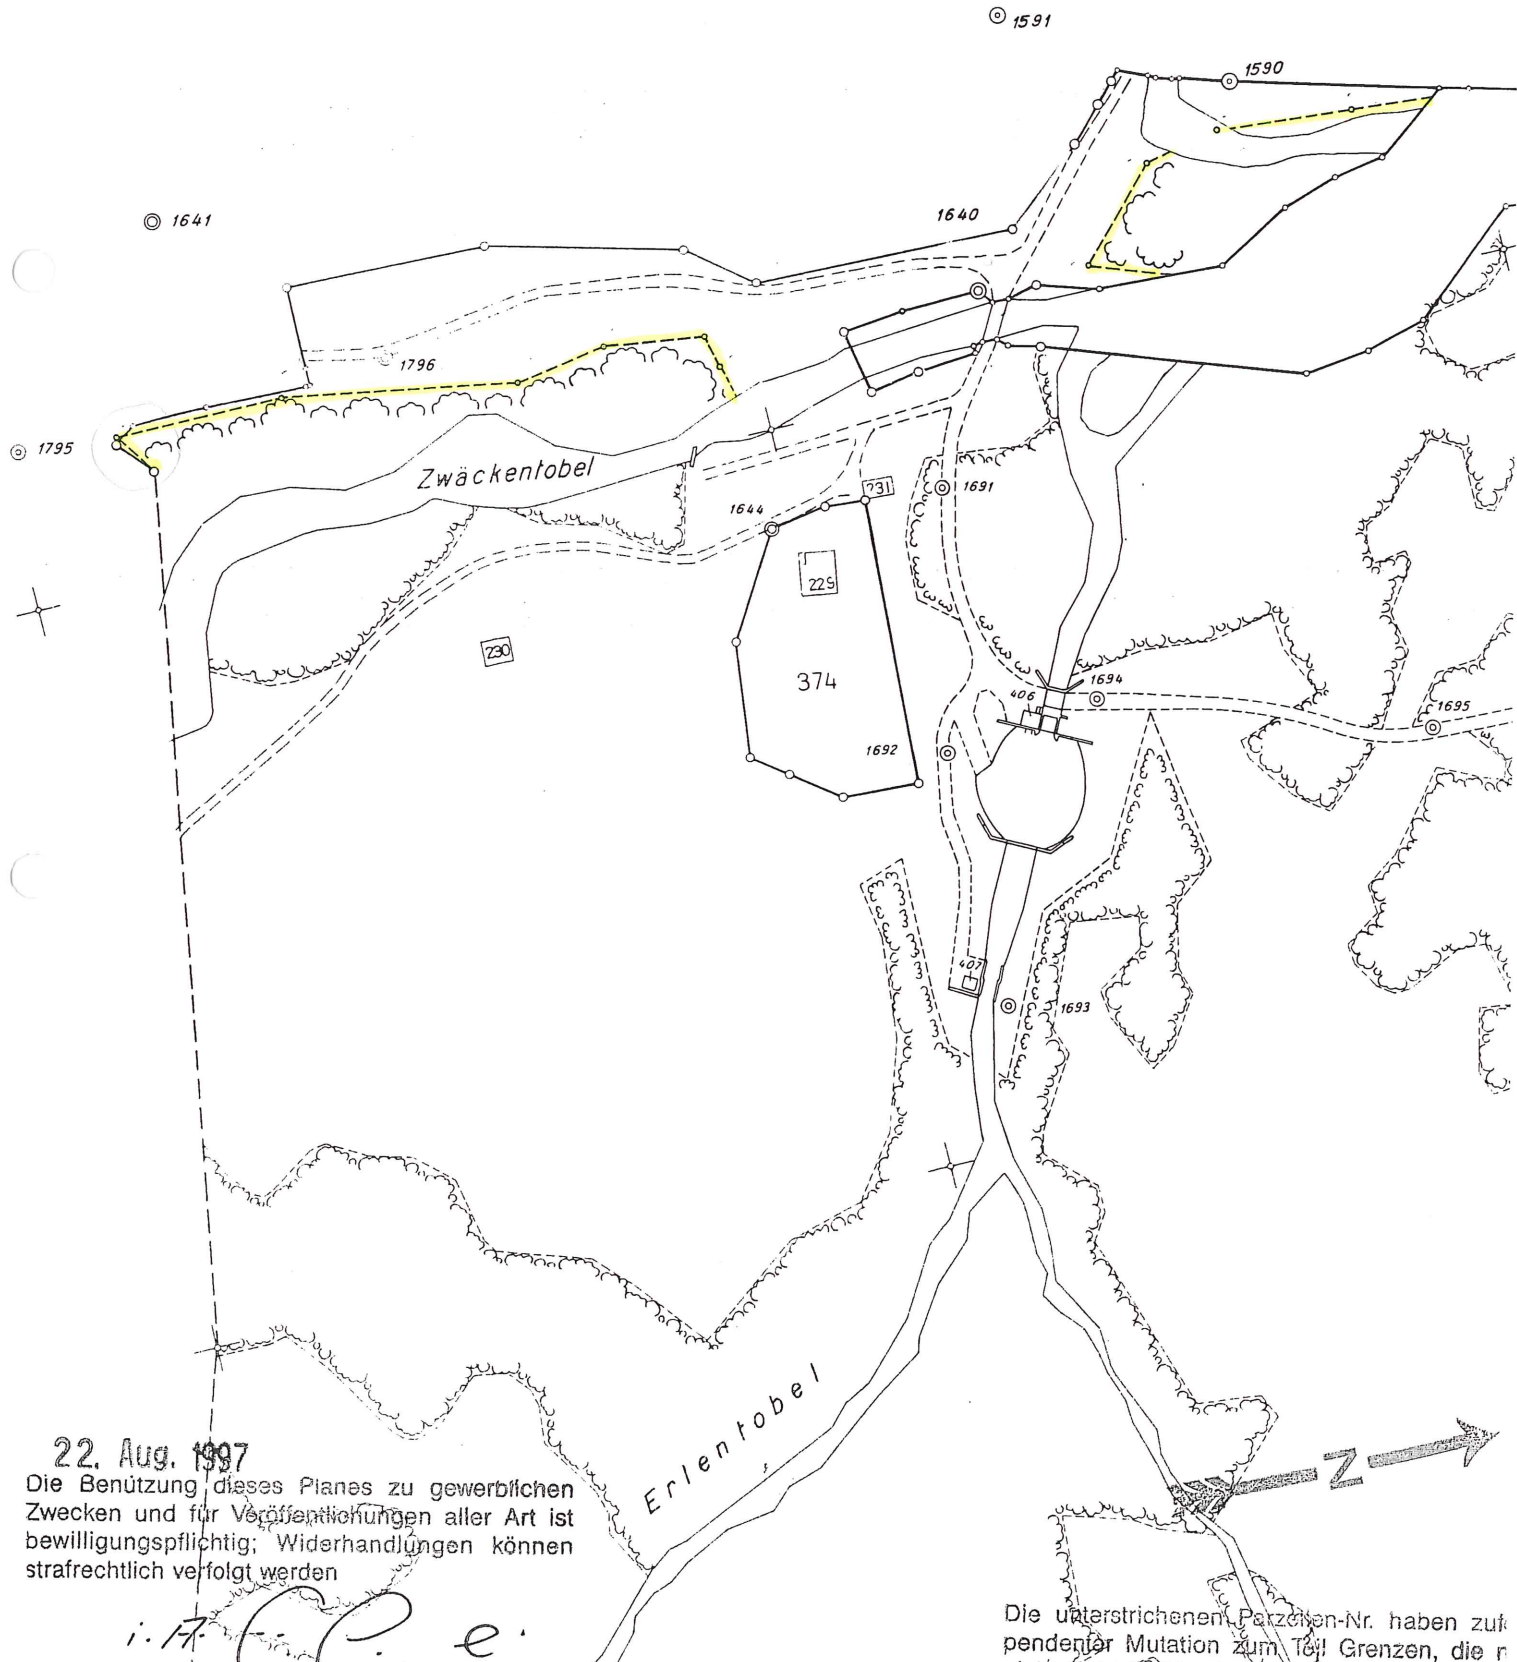

22. Aug. 1997

Die Benützung dieses Planes zu gewerblichen Zwecken und für Veröffentlichungen aller Art ist bewilligungspflichtig; Widerhandlungen können strafrechtlich verfolgt werden

i. A. P. e.

Die unterstrichenen Parzellen-Nr. haben zukünftige Mutation zum Teil Grenzen, die nicht beachtet werden dürfen

Alpthal

KOPIE AUS GRUNDBUCHPLAN No. 16

1:2000

