


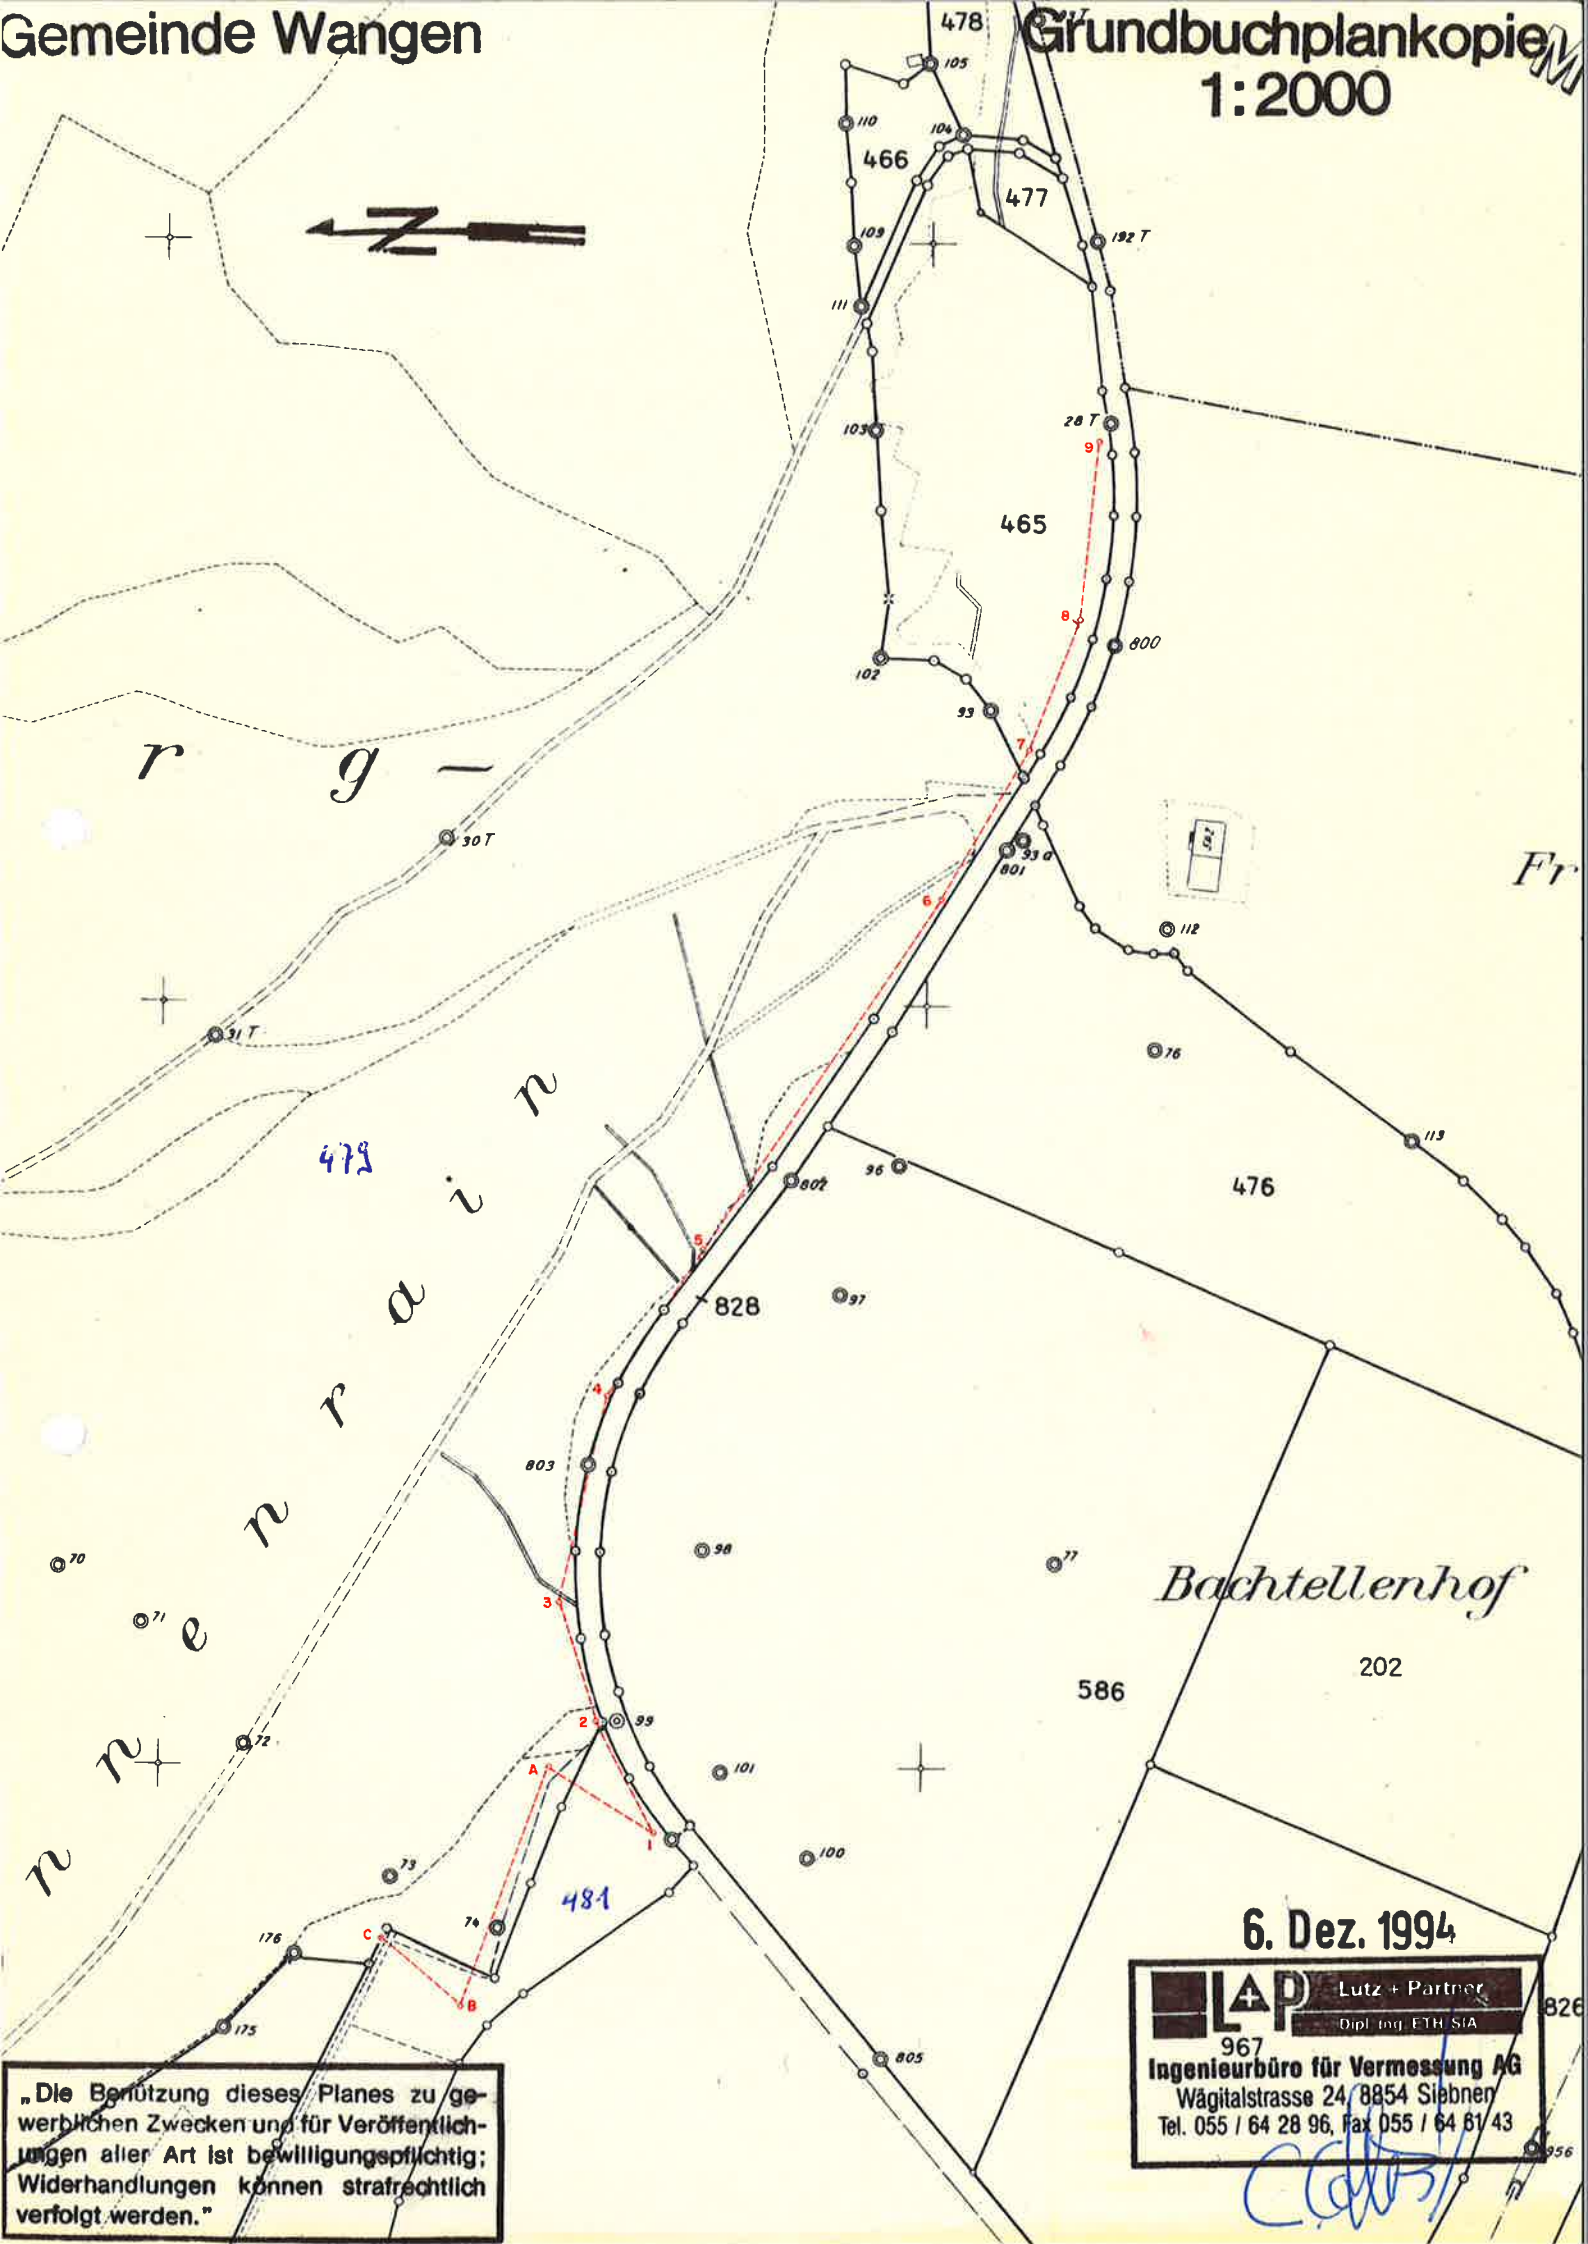

6. Dez. 1994

LAP Lutz + Partner
Dipl.-Ing. ETH SIA
967
Ingenieurbüro für Vermessung AG
Wägitalstrasse 24, 8854 Siebnen
Tel. 055 / 64 28 96, Fax 055 / 64 81 43

„Die Benützung dieses Planes zu gewerblichen Zwecken und für Veröffentlichungen aller Art ist bewilligungspflichtig; Widerhandlungen können strafrechtlich verfolgt werden.“