


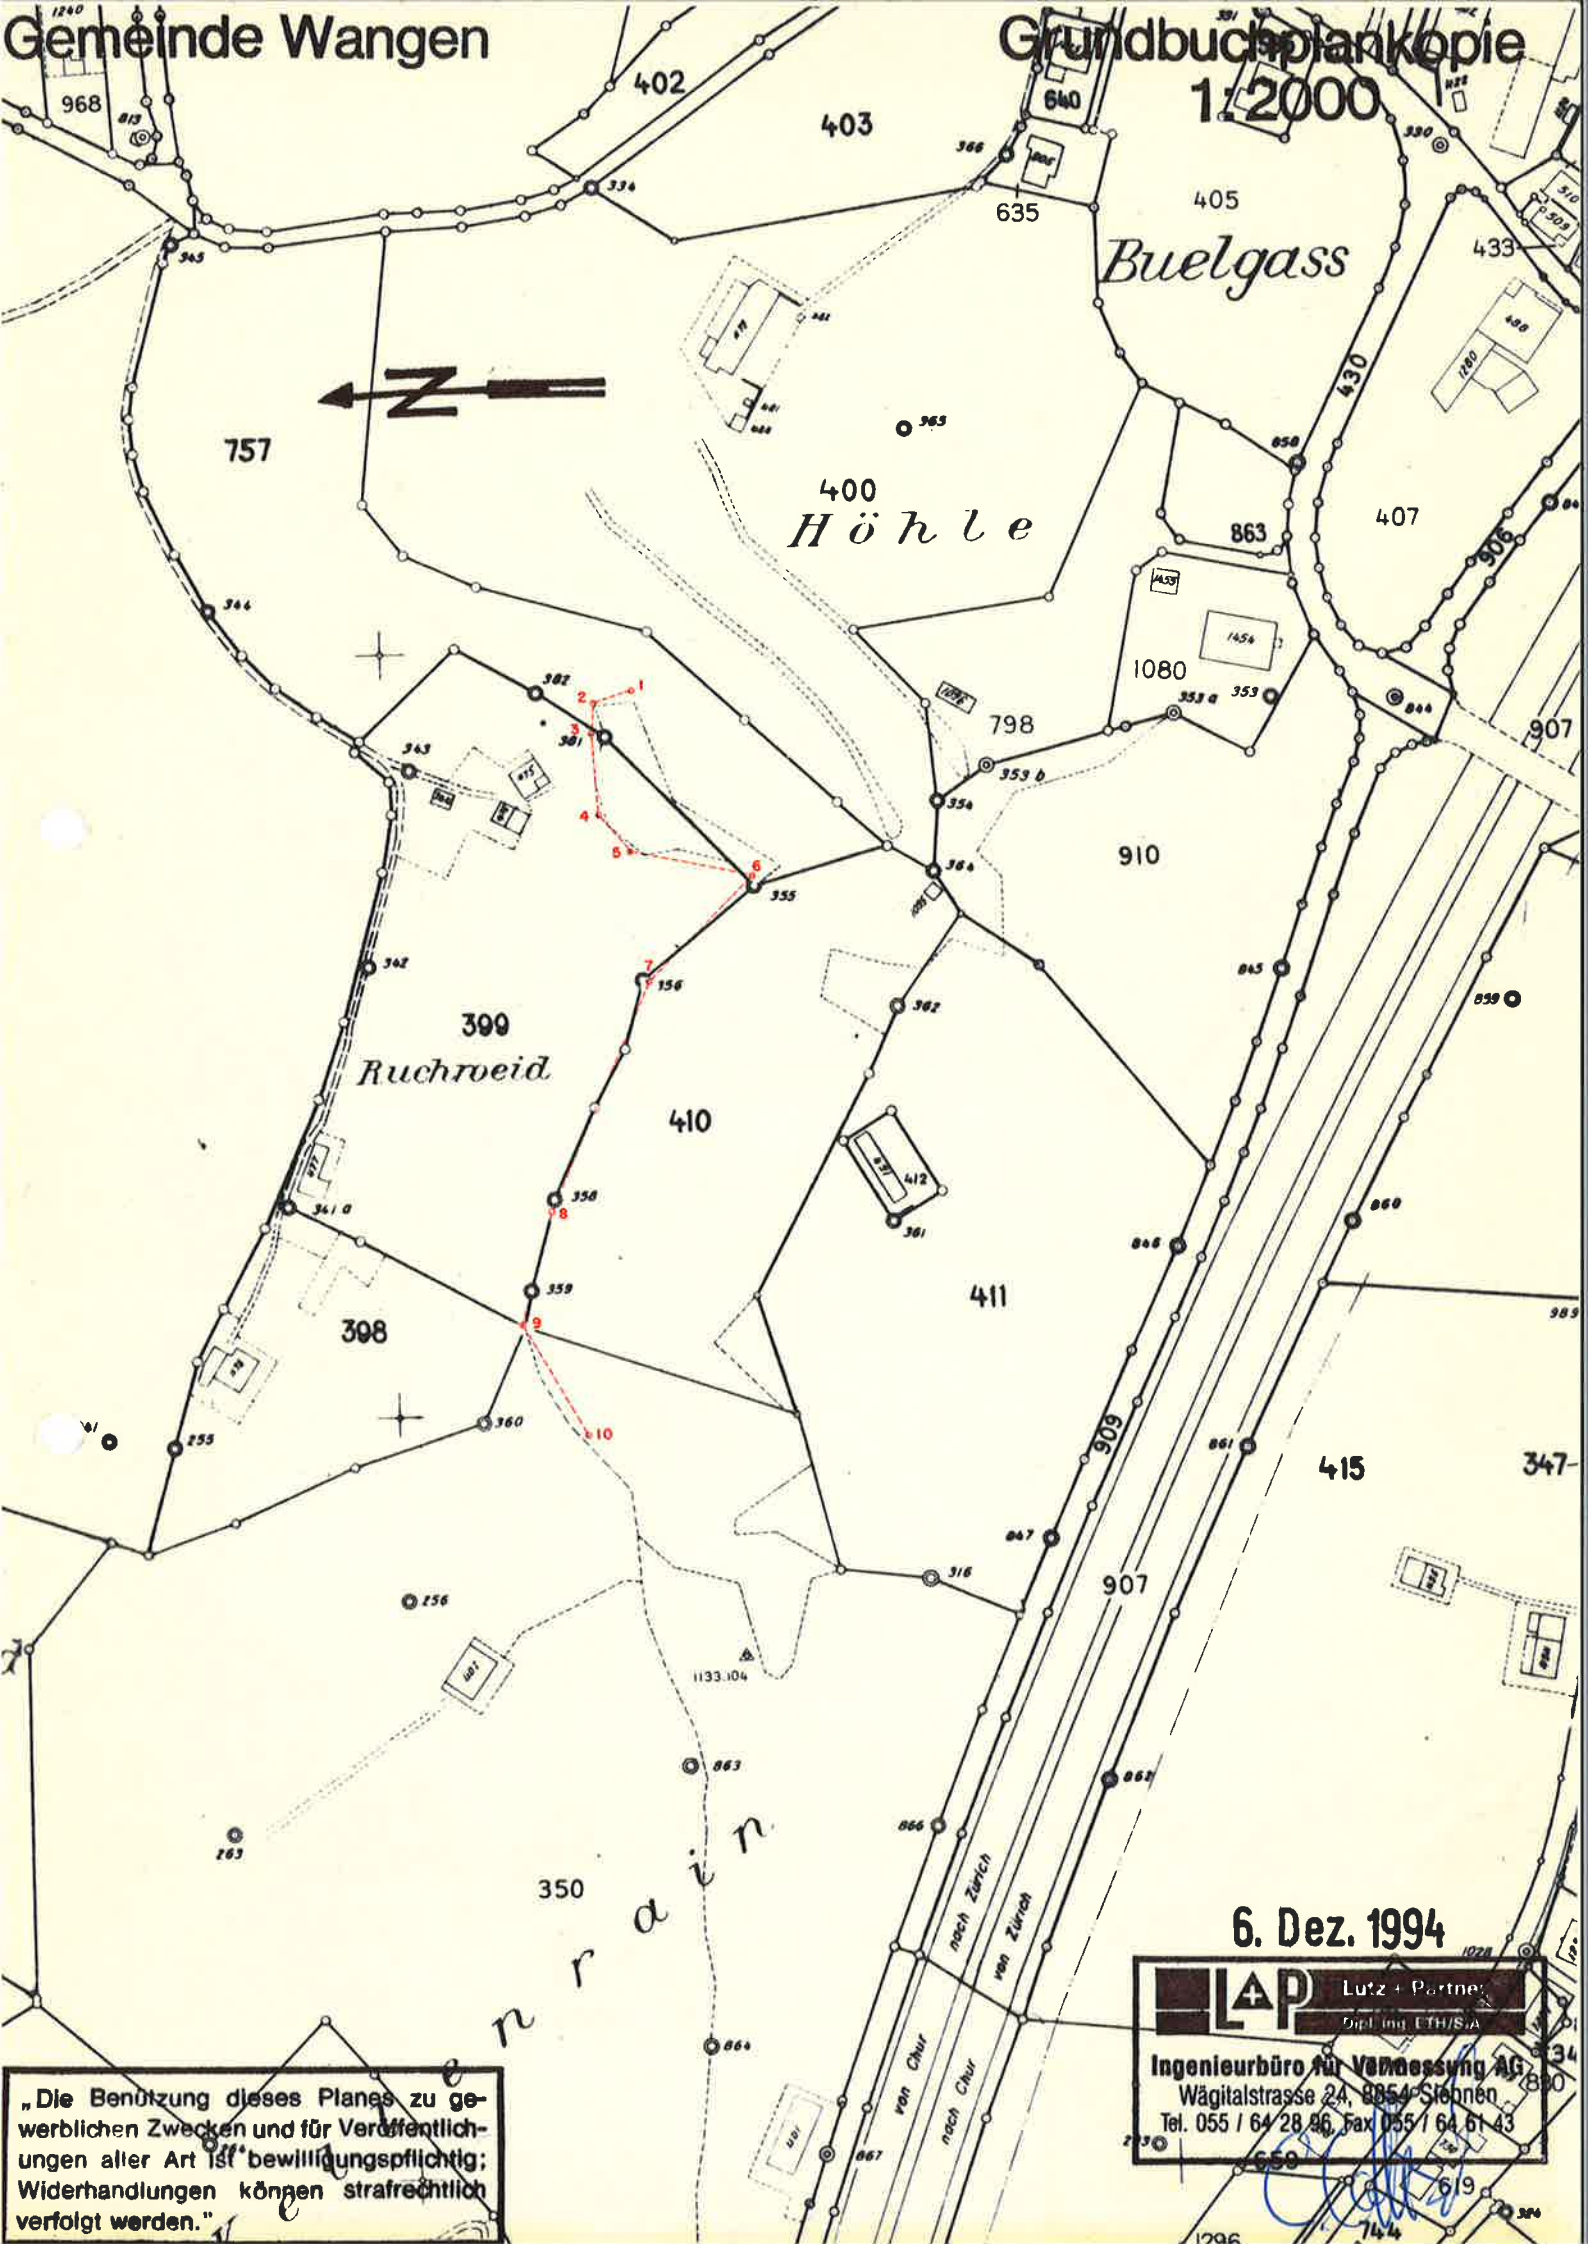

6. Dez. 1994

LAP Lutz + Partner
Dipl.-Ing. ETH/SIA
Ingenieurbüro für Vermessung AG
Wägitalstrasse 24, 8854 Stöcken
Tel. 055 / 64 28 86, Fax 055 / 64 61 43

„Die Benützung dieses Planes zu gewerblichen Zwecken und für Veröffentlichungen aller Art ist bewilligungspflichtig; Widerhandlungen können strafrechtlich verfolgt werden.“