


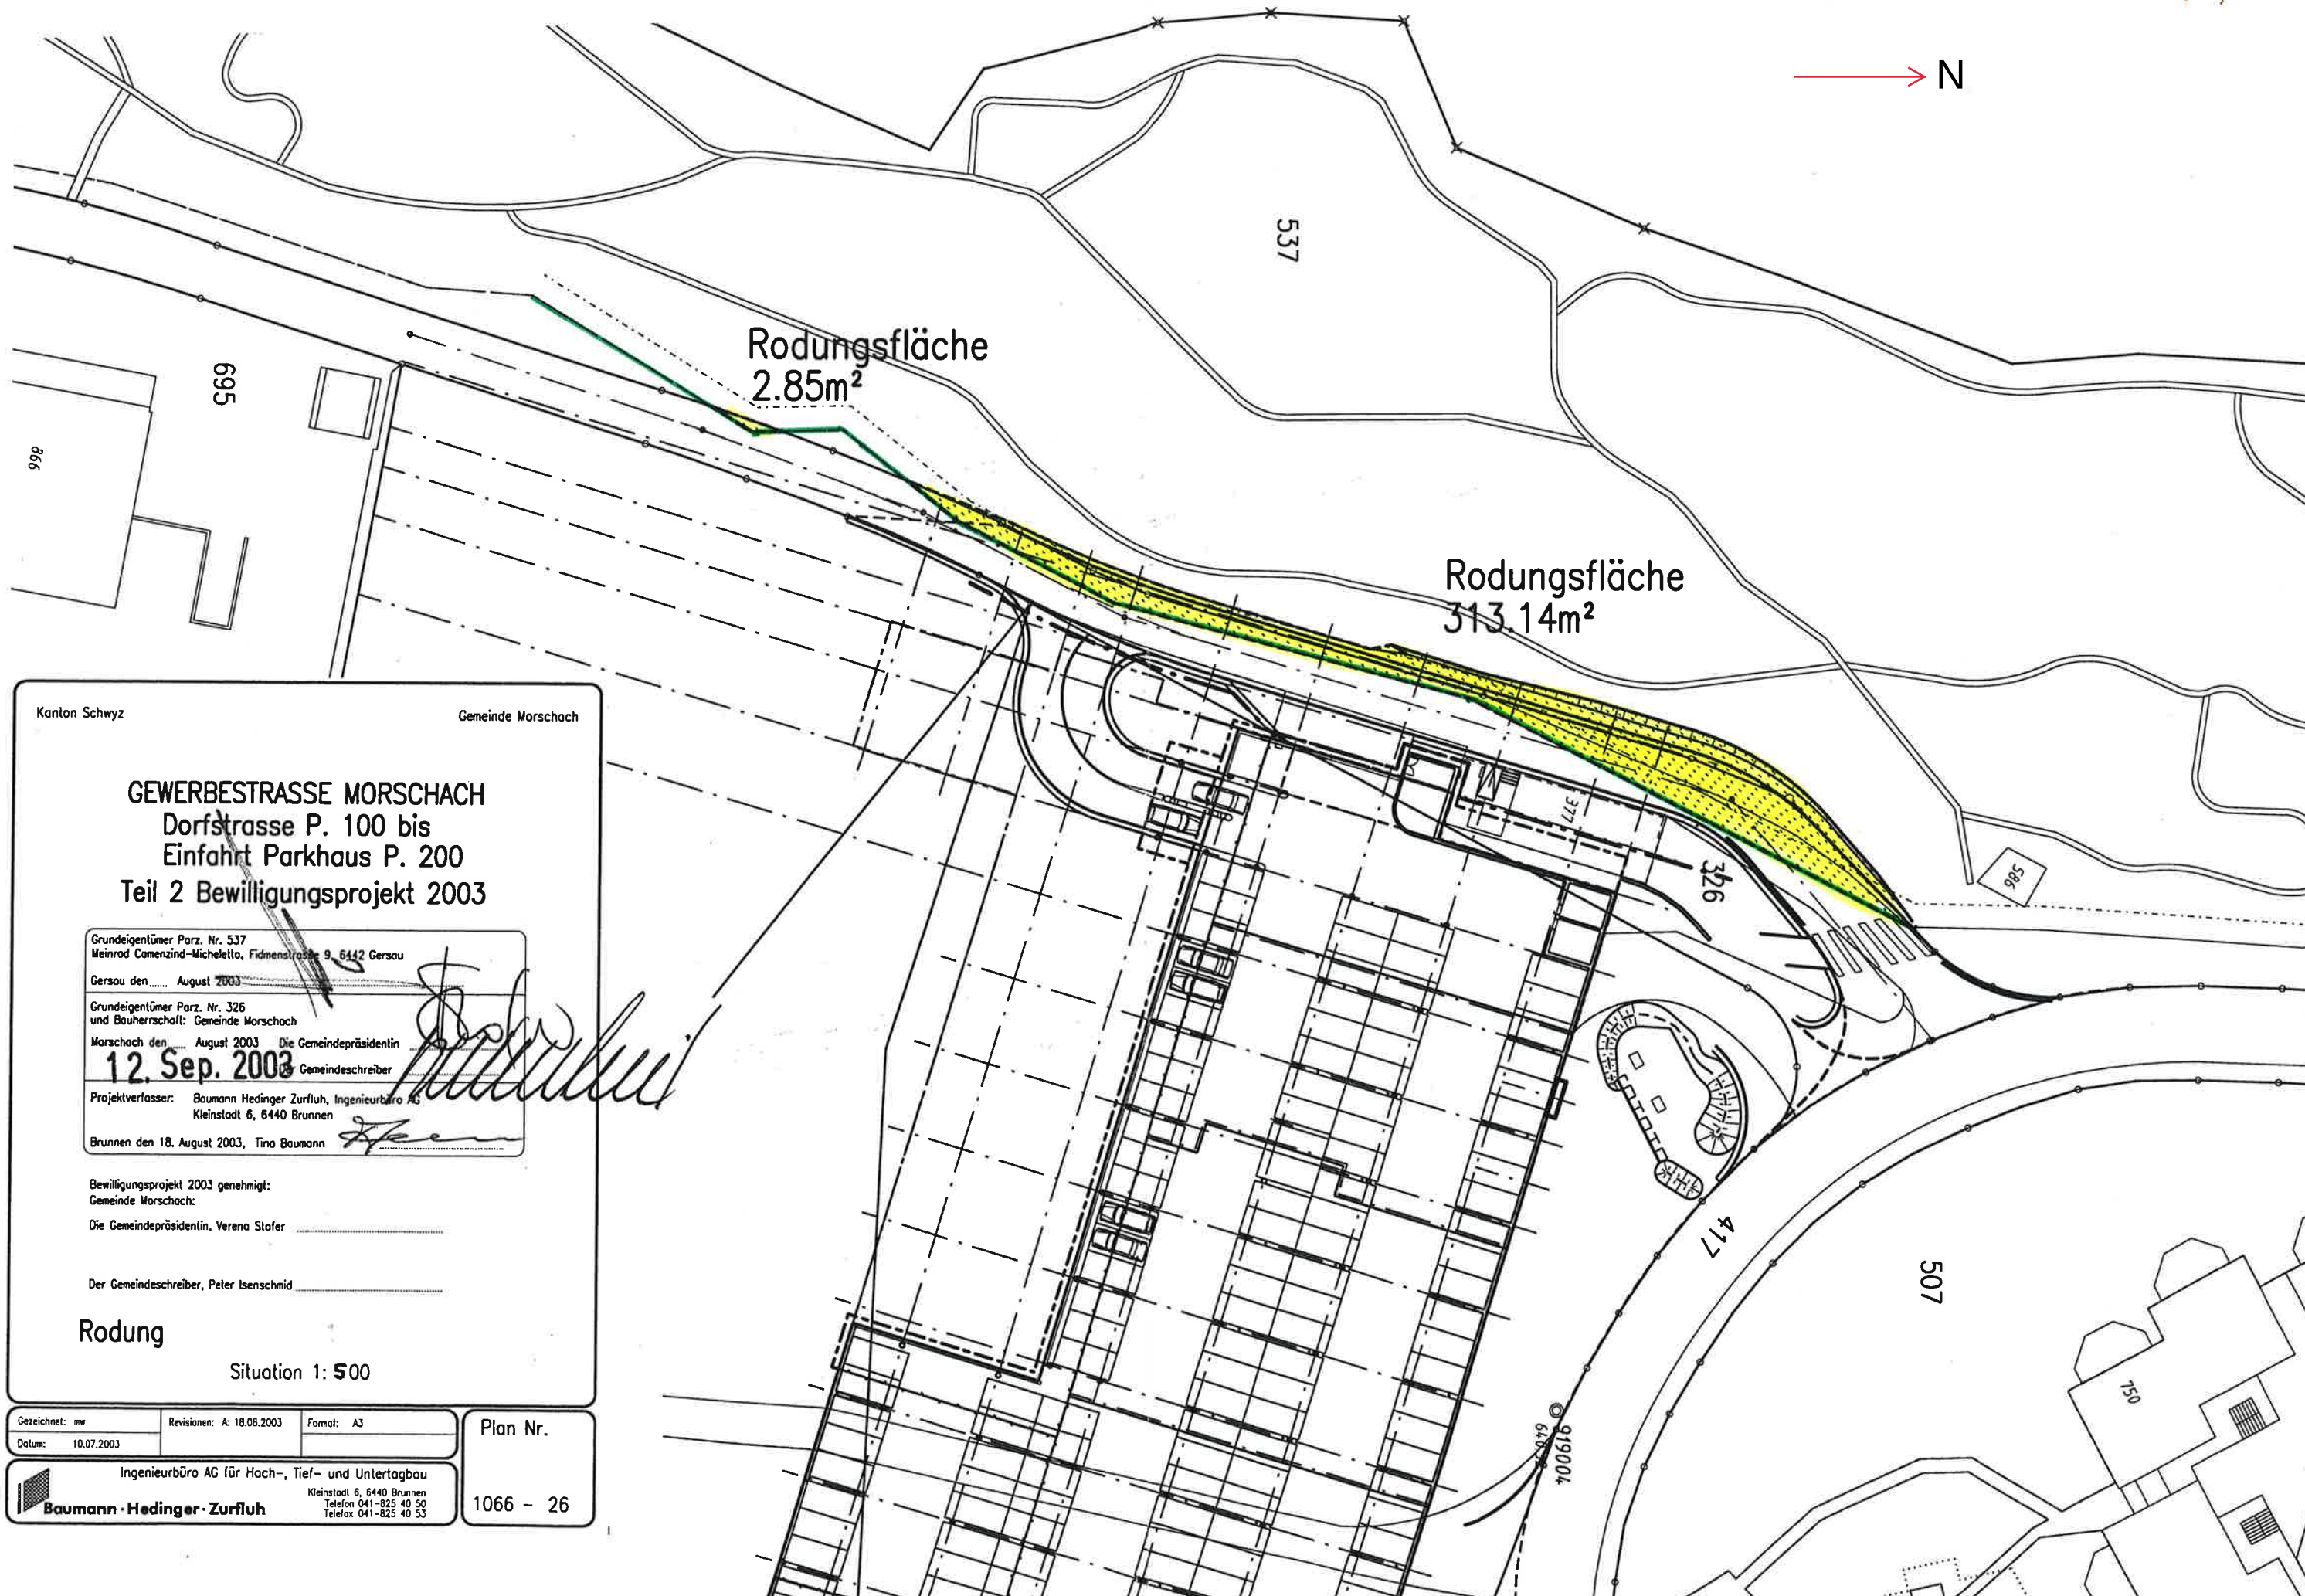

Kanton Schwyz Gemeinde Morschach

GEWERBESTRASSE MORSCHACH
Dorfstrasse P. 100 bis
Einfahrt Parkhaus P. 200
Teil 2 Bewilligungsprojekt 2003

Grundeigentümer Parz. Nr. 537
Meinrad Comenzind-Micheletto, Fidenstrasse 9, 6442 Gersau
Gersau den August 2003

Grundeigentümer Parz. Nr. 326
und Bauherrschaft: Gemeinde Morschach
Morschach den August 2003 Die Gemeindepräsidentin
12. Sep. 2003 Gemeindegemeinschreiber

Projektverfasser: Baumann Hedinger Zurfluh, Ingenieurbüro AG
Kleinstadt 6, 6440 Brunnen

Brunnen den 18. August 2003, Tino Baumann

Bewilligungsprojekt 2003 genehmigt:
Gemeinde Morschach:
Die Gemeindepräsidentin, Verena Stofer

Der Gemeindegemeinschreiber, Peter Isenschmid


Rodung
Situation 1: 500

Gezeichnet: mw Revisionen: A: 18.08.2003 Format: A3
Datum: 10.07.2003

Ingenieurbüro AG für Hoch-, Tief- und Untertagebau
Kleinstadt 6, 6440 Brunnen
Telefon 041-825 40 50
Telefax 041-825 40 53
Baumann · Hedinger · Zurfluh

Plan Nr.

1066 - 26

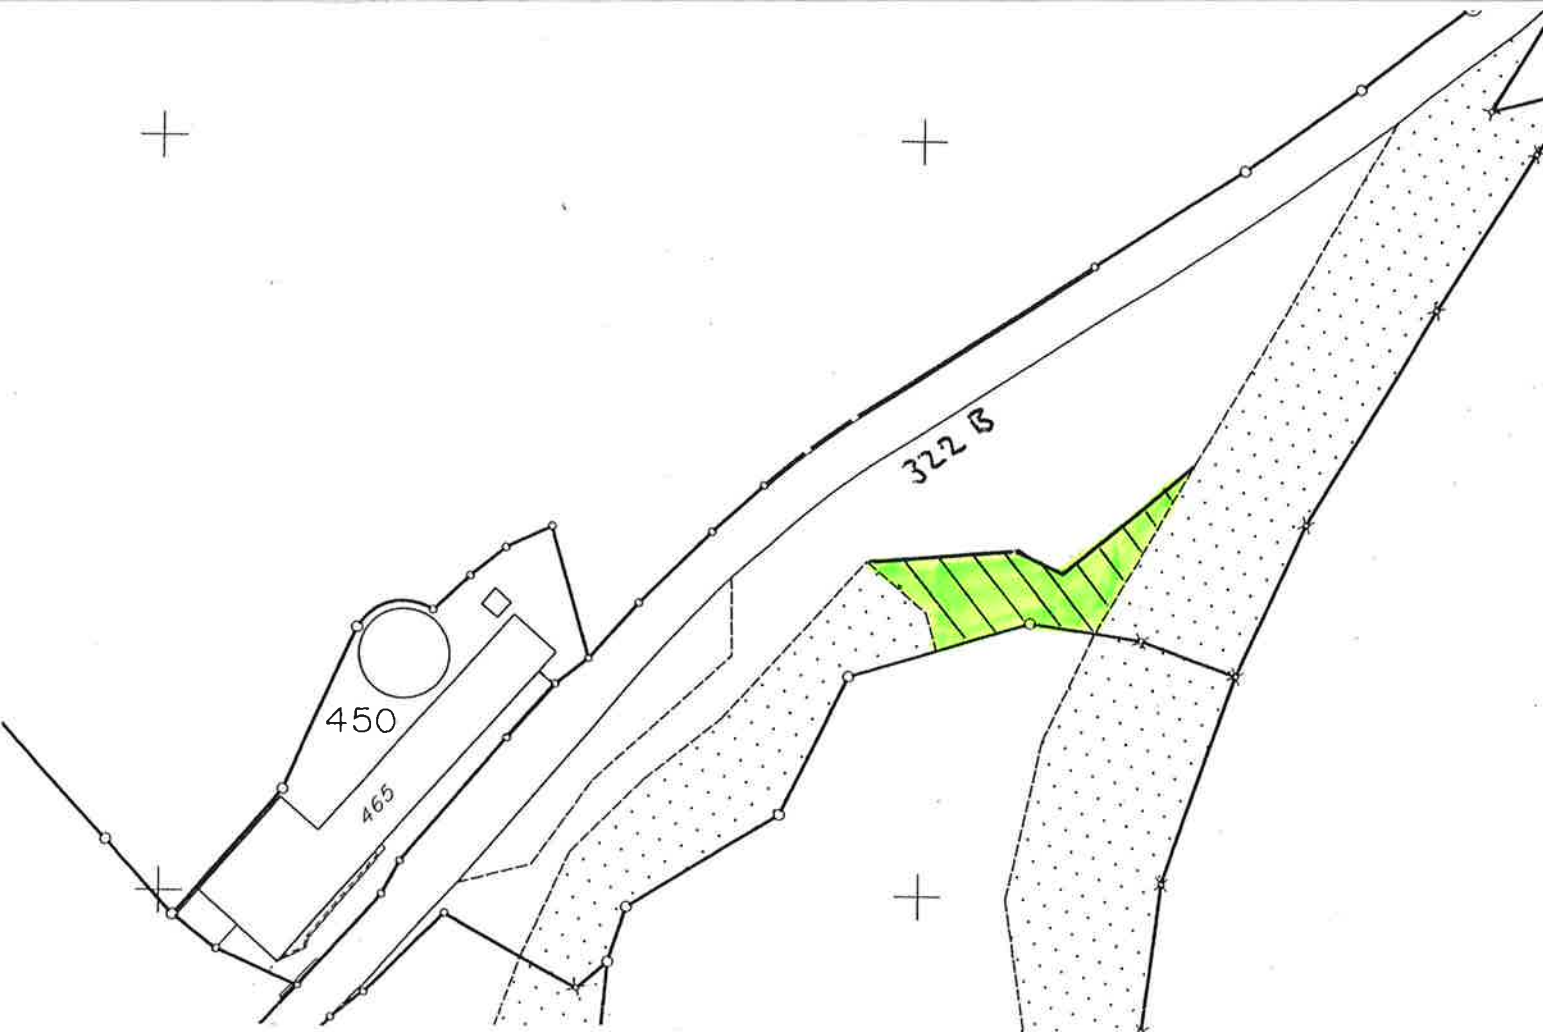

Kanton Schwyz

Gemeinde Morschach

GEWERBESTRASSE MORSCHACH
Dorfstrasse P. 100 bis
Einfahrt Parkhaus P. 200
Teil 2 Bewilligungsprojekt 2003

Grundeigentümer Parz. Nr. 537
 Meinrad Camenzind-Micheletto, Fidenstrasse 91 6442 Gersau

Gersau den August 2003

Grundeigentümer Parz. Nr. 326
 und Bauherrschaft: Gemeinde Morschach

Morschach den August 2003 Die Gemeindepräsidentin

12. Sep. 2003

Projektverfasser: Baumann Hedinger Zurfluh, Ingenieurbüro AG
 Kleinstadt 6, 6440 Brunnen

Brunnen den 18. August 2003, Tina Baumann

Bewilligungsprojekt 2003 genehmigt:
 Gemeinde Morschach:

Die Gemeindepräsidentin, Verena Stofer

Der Gemeindevorsteher, Peter Isenschmid

Aufforstung bezüglich Zone C

Situation 1:1000

Gezeichnet: mw

Revisionen: A: 18.08.2003

Format: A3

Datum: 10.07.2003

Plan Nr.

Ingenieurbüro AG für Hoch-, Tief- und Untertagbau

Baumann · Hedinger · Zurfluh

Kleinstadt 6, 6440 Brunnen
 Telefon 041-825 40 50
 Telefax 041-825 40 53

1066 - 26