


MORSCHACH 1:500

Pl. //	Mut. No. 614
Hdr. //	Dat. 24.6.92

Beilage 3

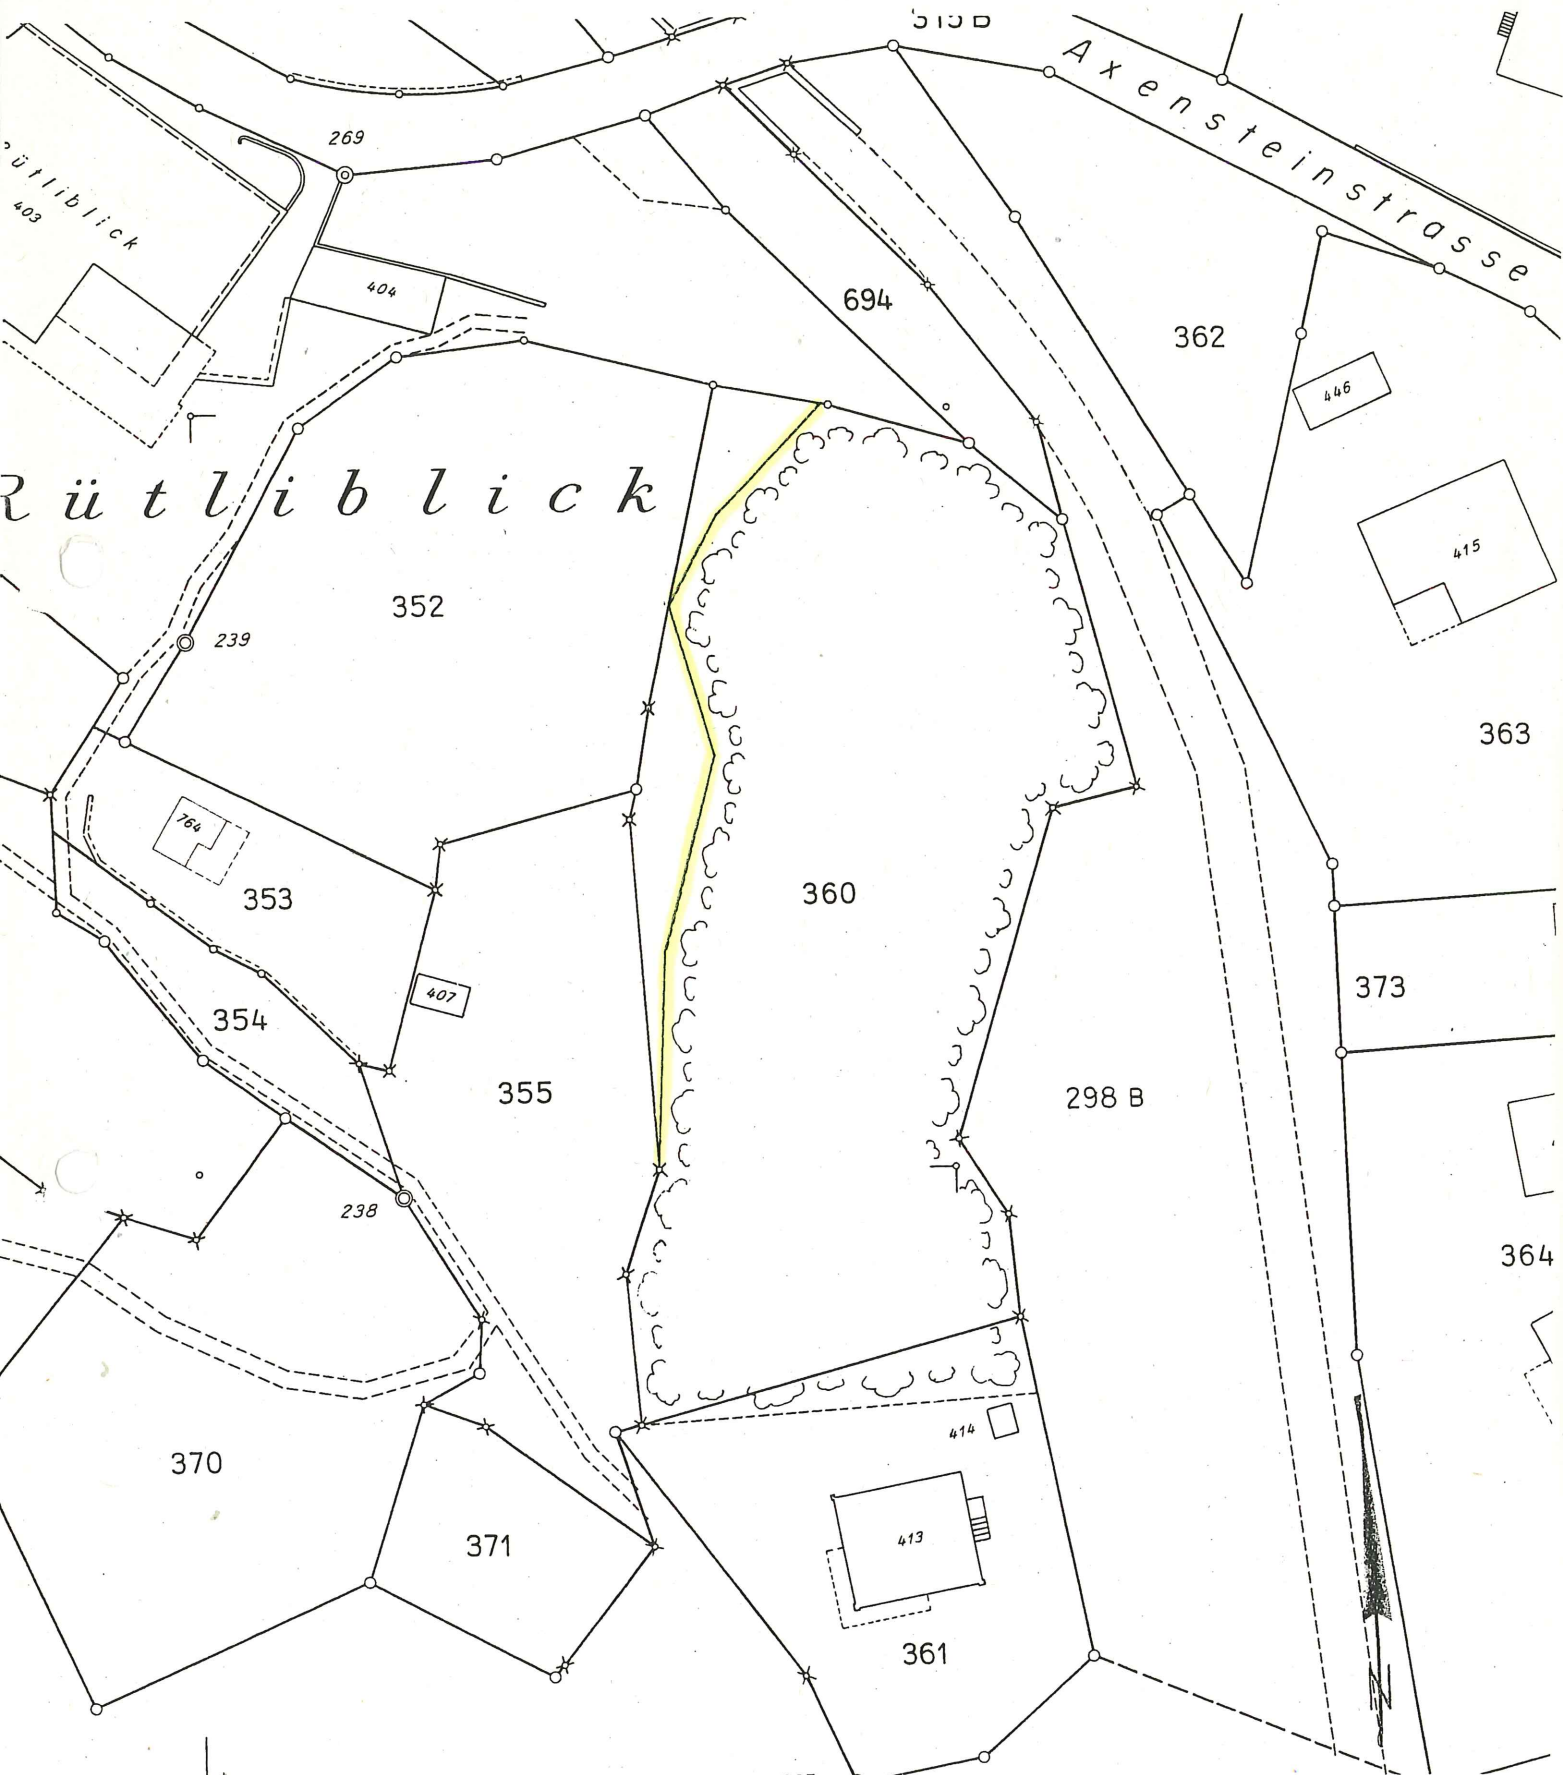

Die Benützung dieses Planes zu gewerblichen Zwecken und für Veröffentlichungen aller Art ist bewilligungspflichtig; Widerhandlungen können strafrechtlich verfolgt werden.

URS ENGEL AG
DIPL. ING. ETH/SIA
Ingenieur- und Vermessungsbüro
6440 BRUNNEN