


MORSCHACH

1:1000

Pl. 12
Hdt. 12
II, 291


Mut. No. 676

Dat. 14. 5. 96

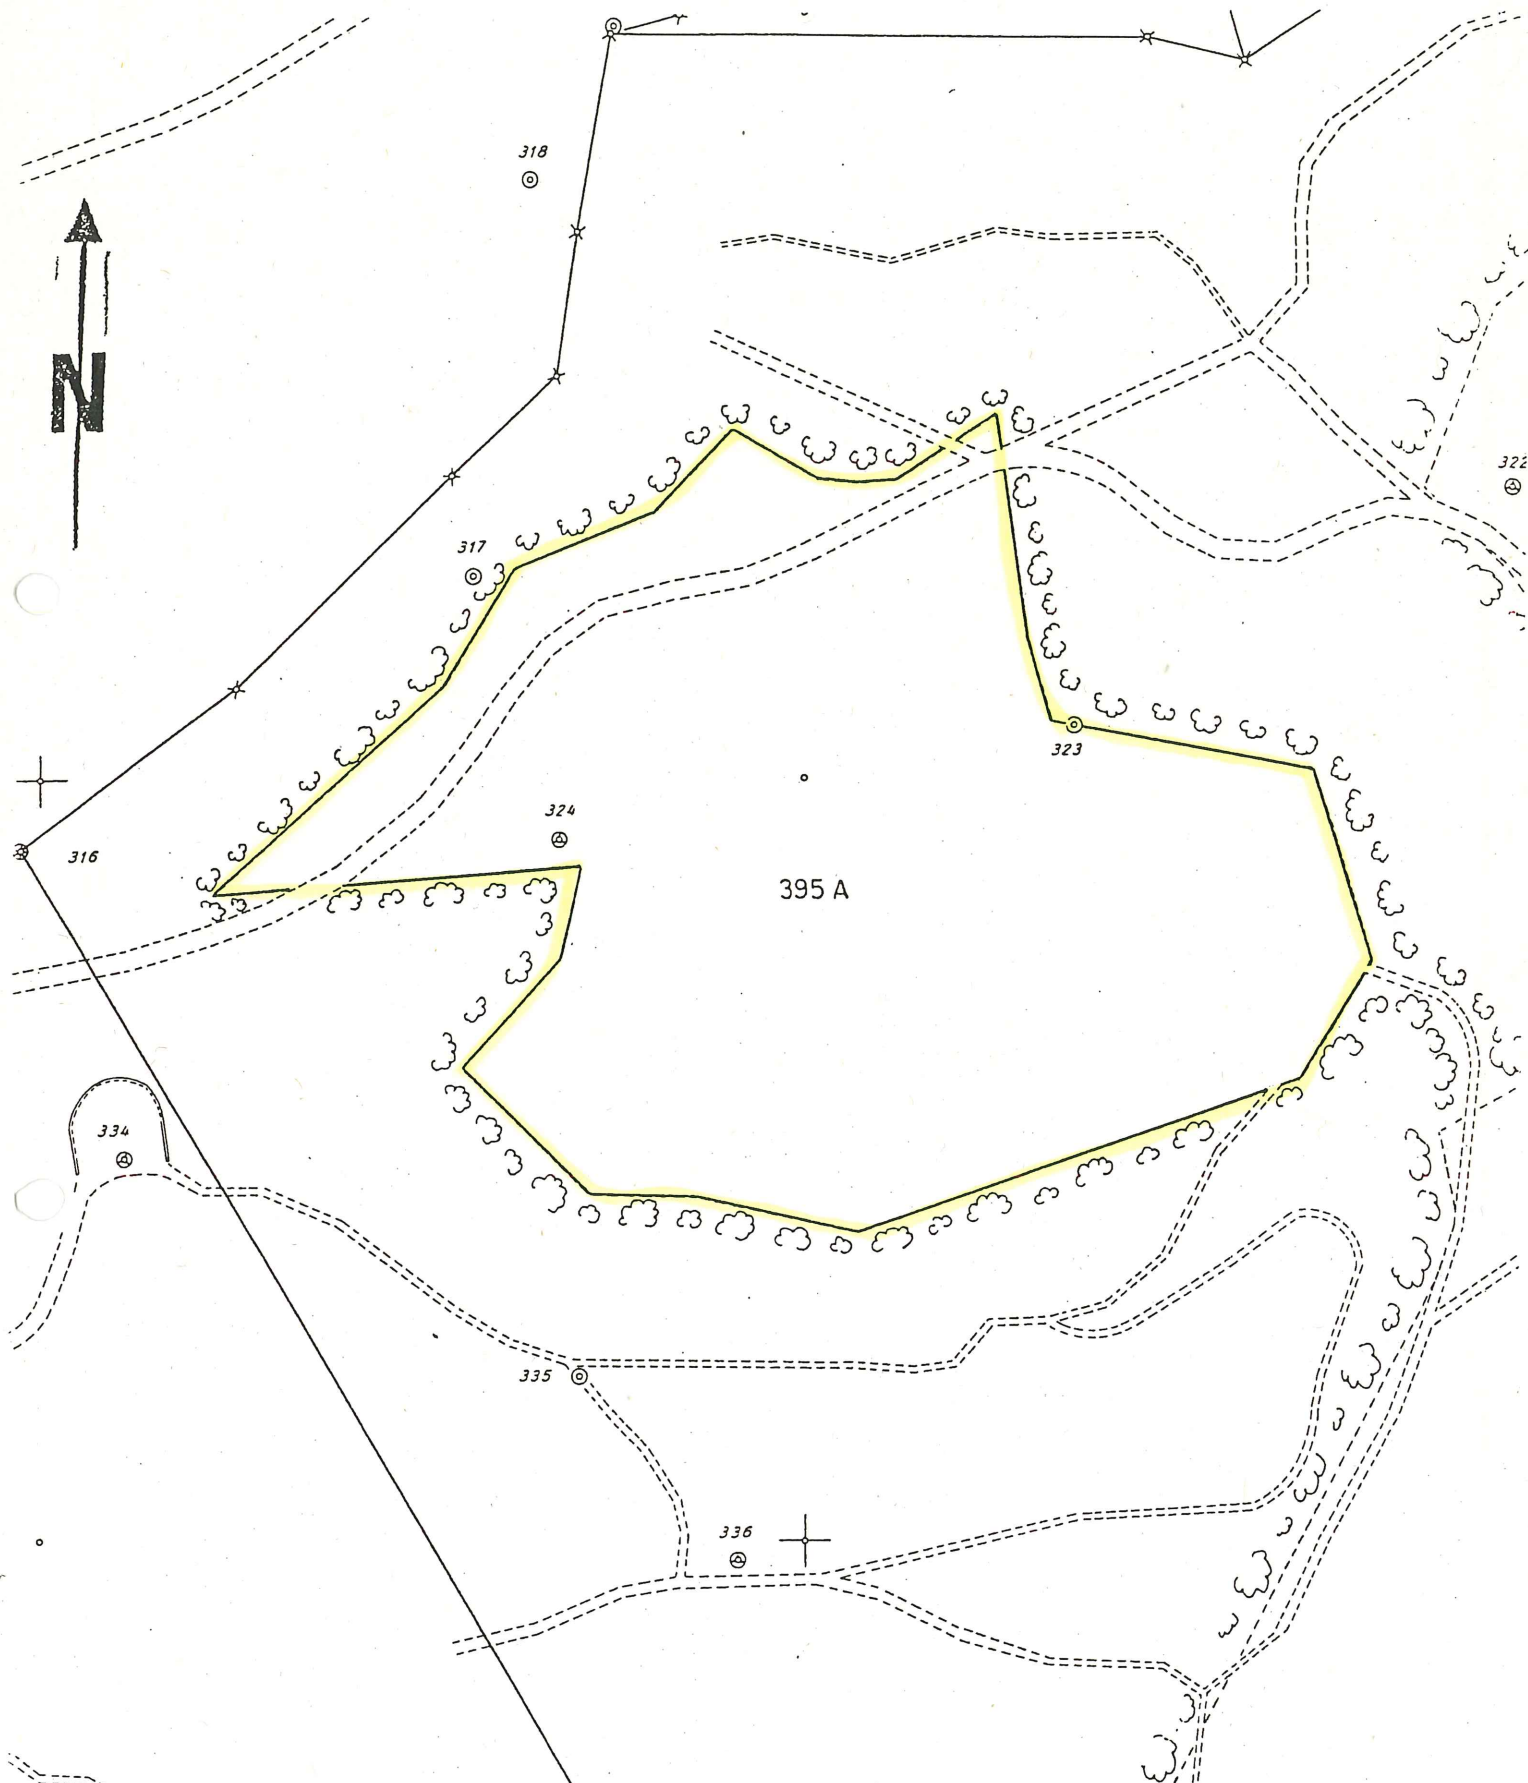

Die Benützung dieses Planes zu gewerblichen Zwecken und für Veröffentlichungen aller Art ist bewilligungspflichtig; Widerhandlungen können strafrechtlich verfolgt werden.


URS ENGEL AG
DIPL. ING. ETH / SIA
Ingenieur- und Vermessungsbüro
6440 BRUNNEN

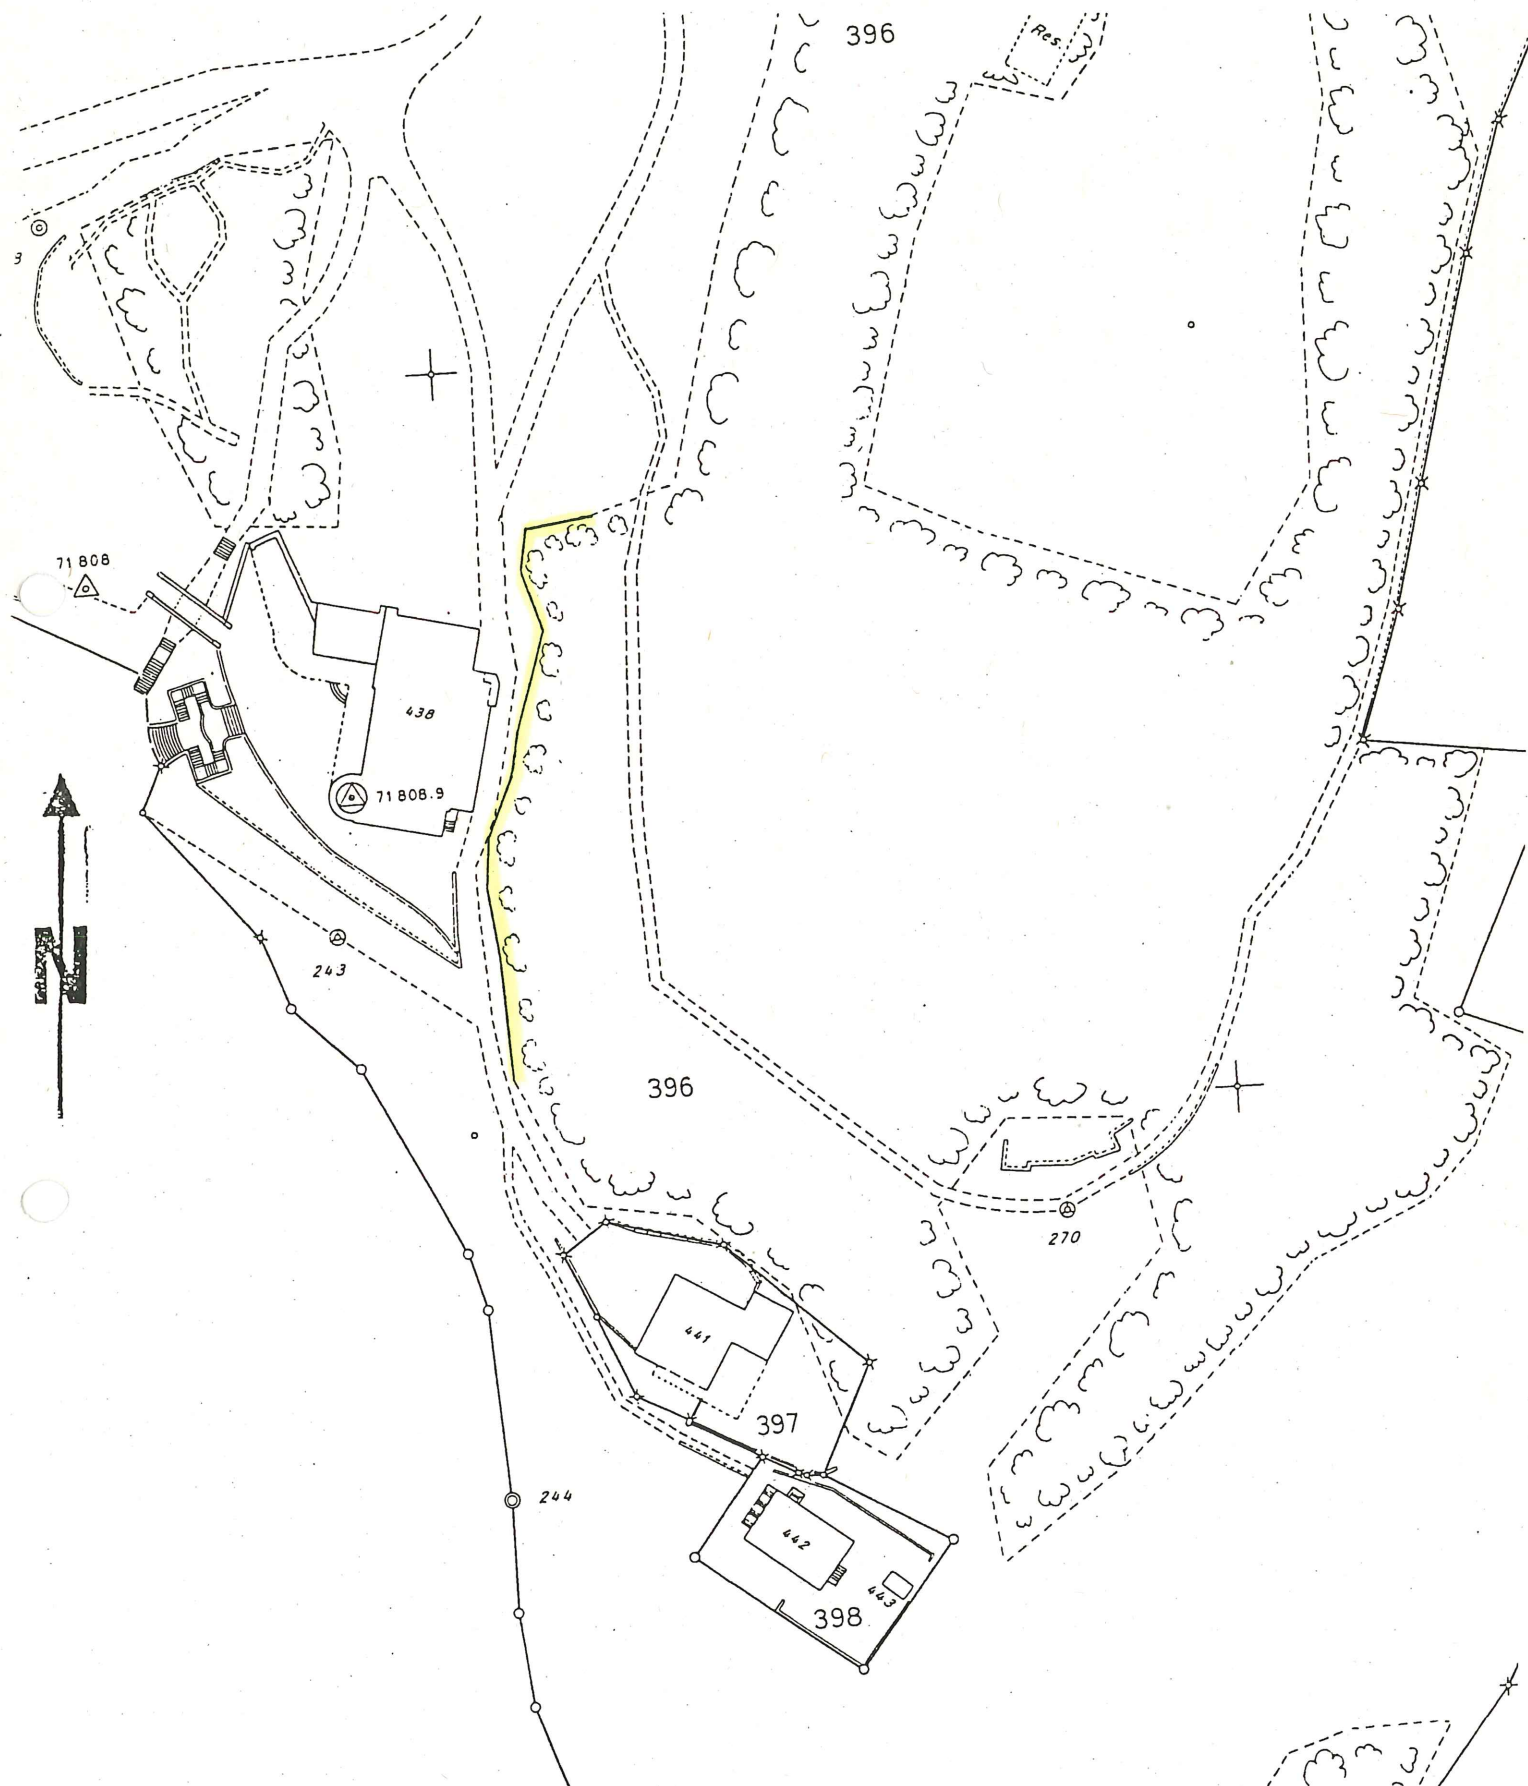

MORSCHACH

1:1000

Pl. 12	Mut. No. 684
Hdt. 12	Dat. 17. 7. 96
II, 294	

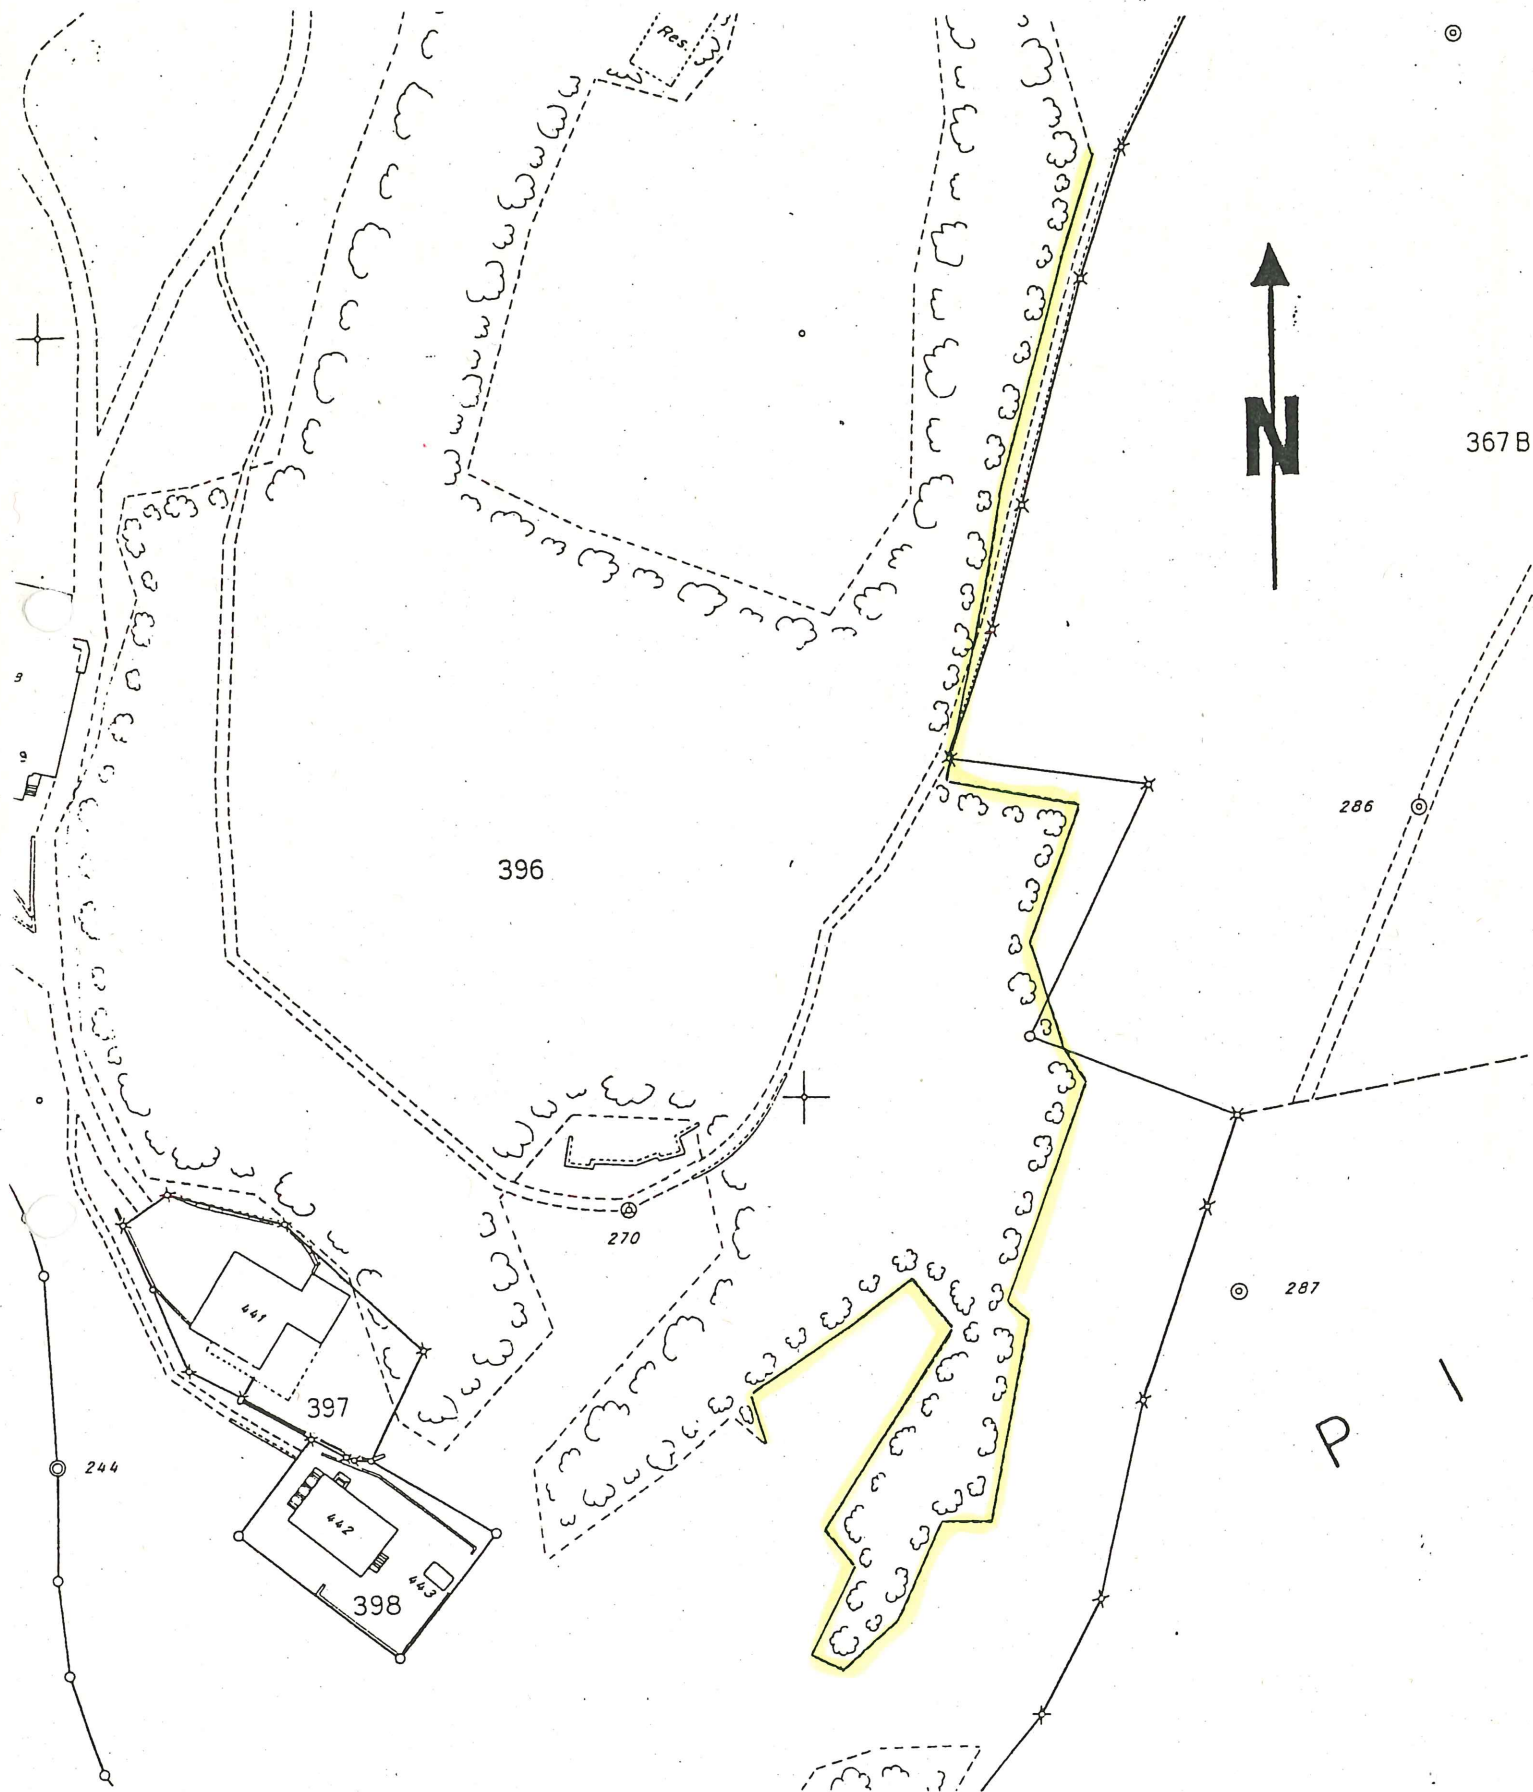


Die Benützung dieses Planes zu gewerblichen Zwecken und für Veröffentlichungen aller Art ist ohne Genehmigungspflichtig; Widerhandlungen können strafrechtlich verfolgt werden.

URS ENGEL AG
DIPL. ING. ETH/SIA
Ingenieur- und Vermessungsbüro
6440 BRUNNEN

MORSCHACH

1:1000

Kopie aus Grundbuchplan No.

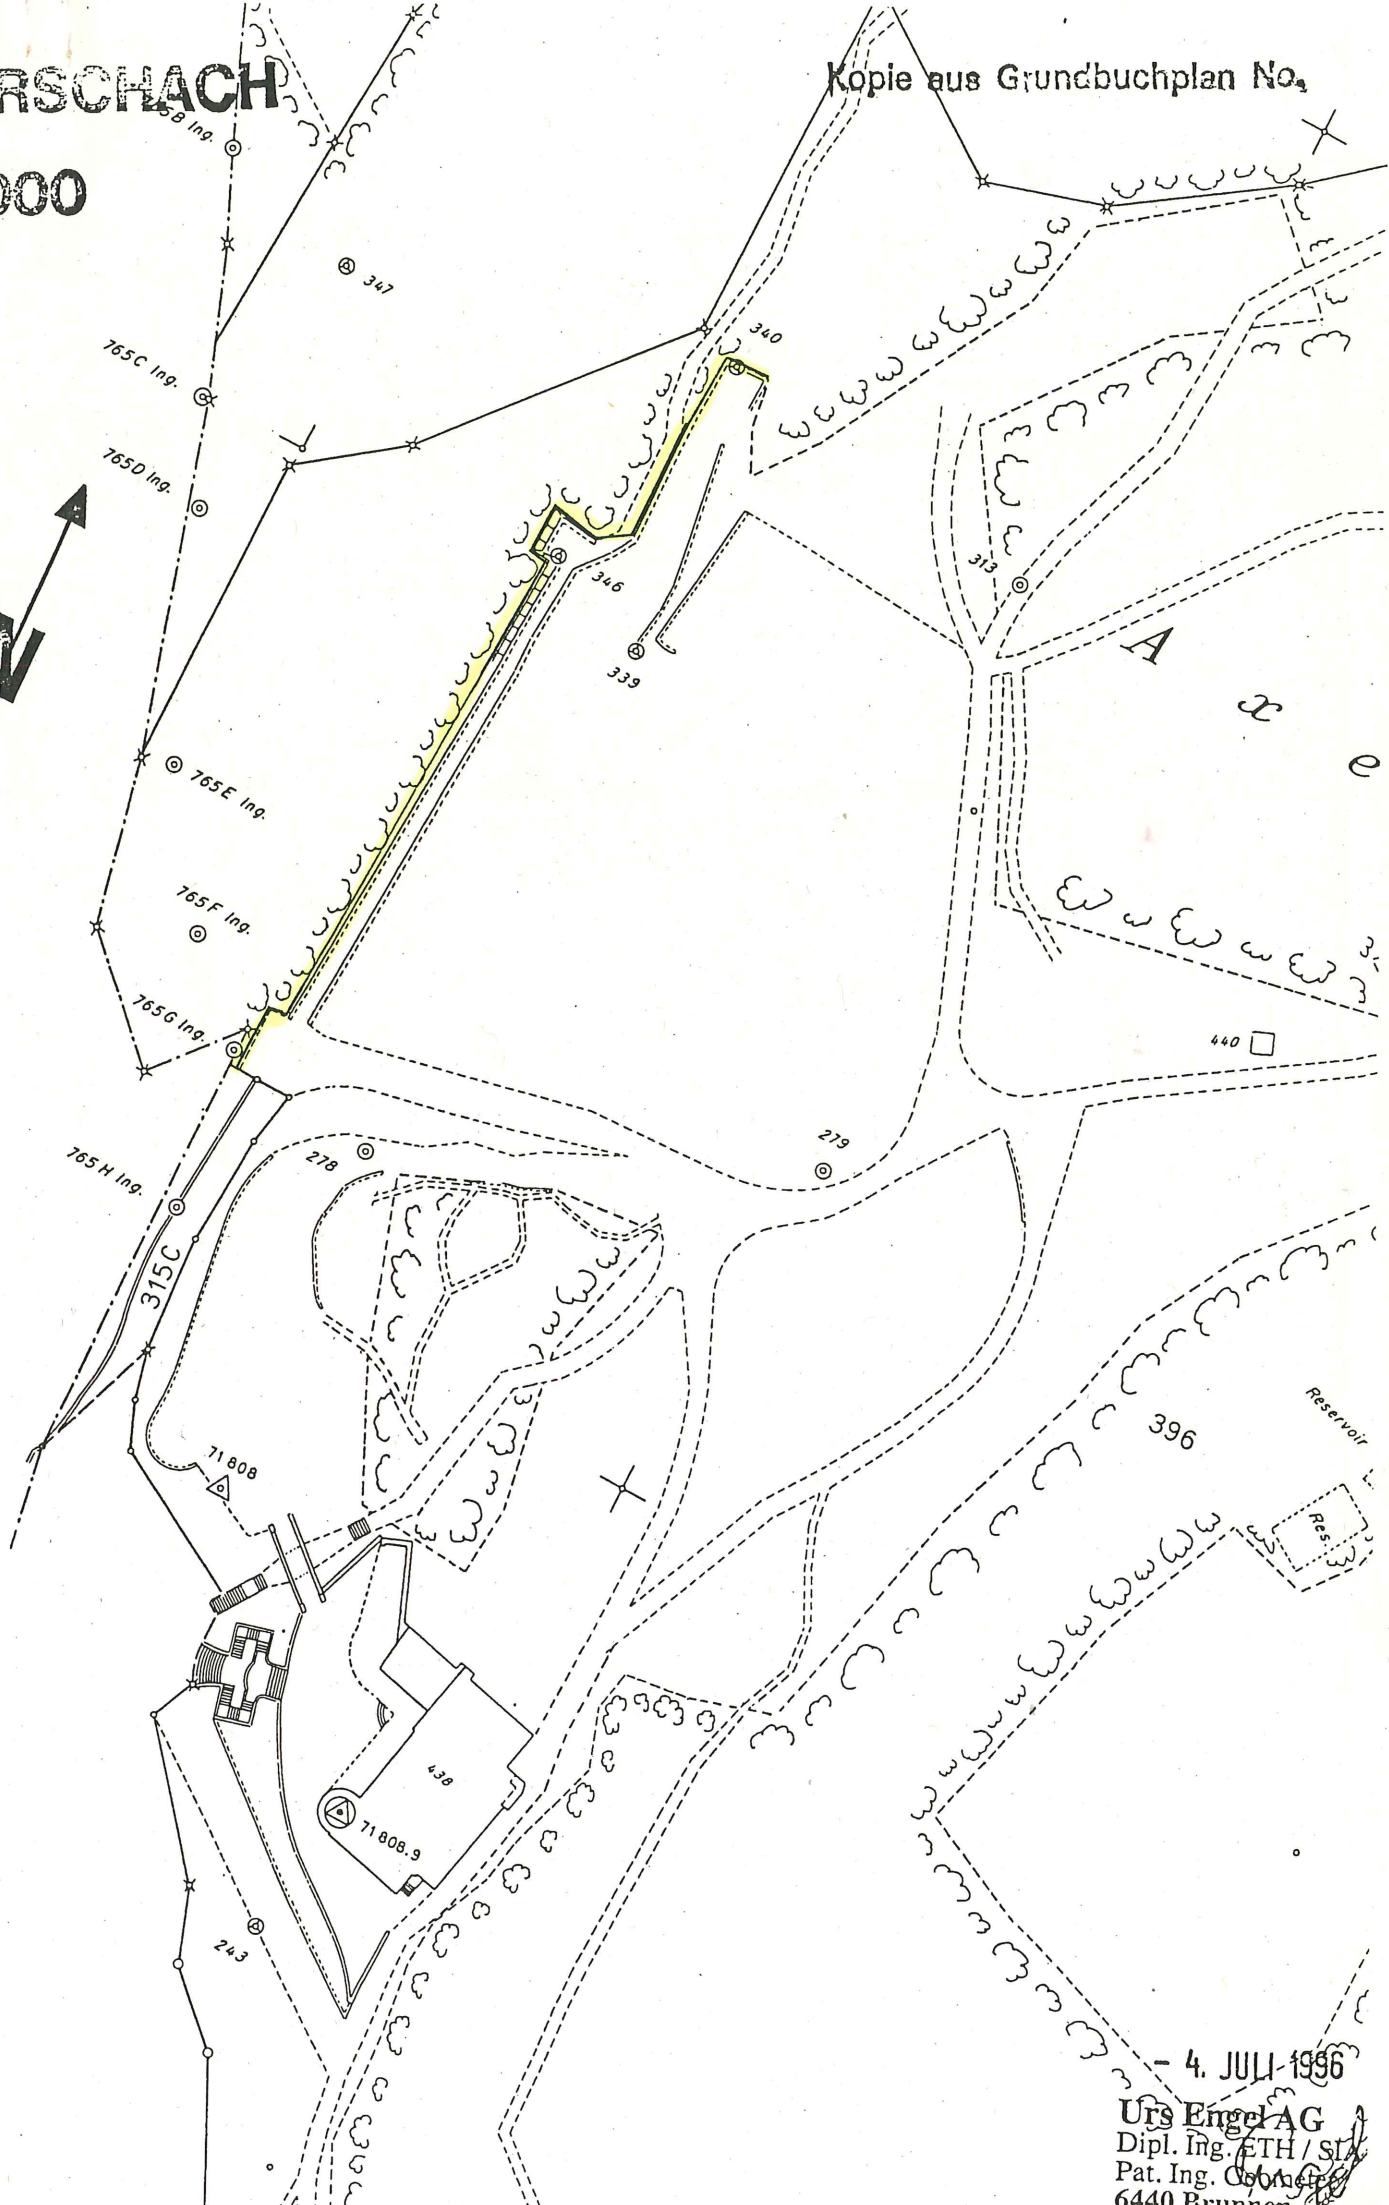

- 4. JULI 1996

Urs Engel AG
Dipl. Ing. ETH / SLA
Pat. Ing. *[Signature]*
6440 Brunnen