


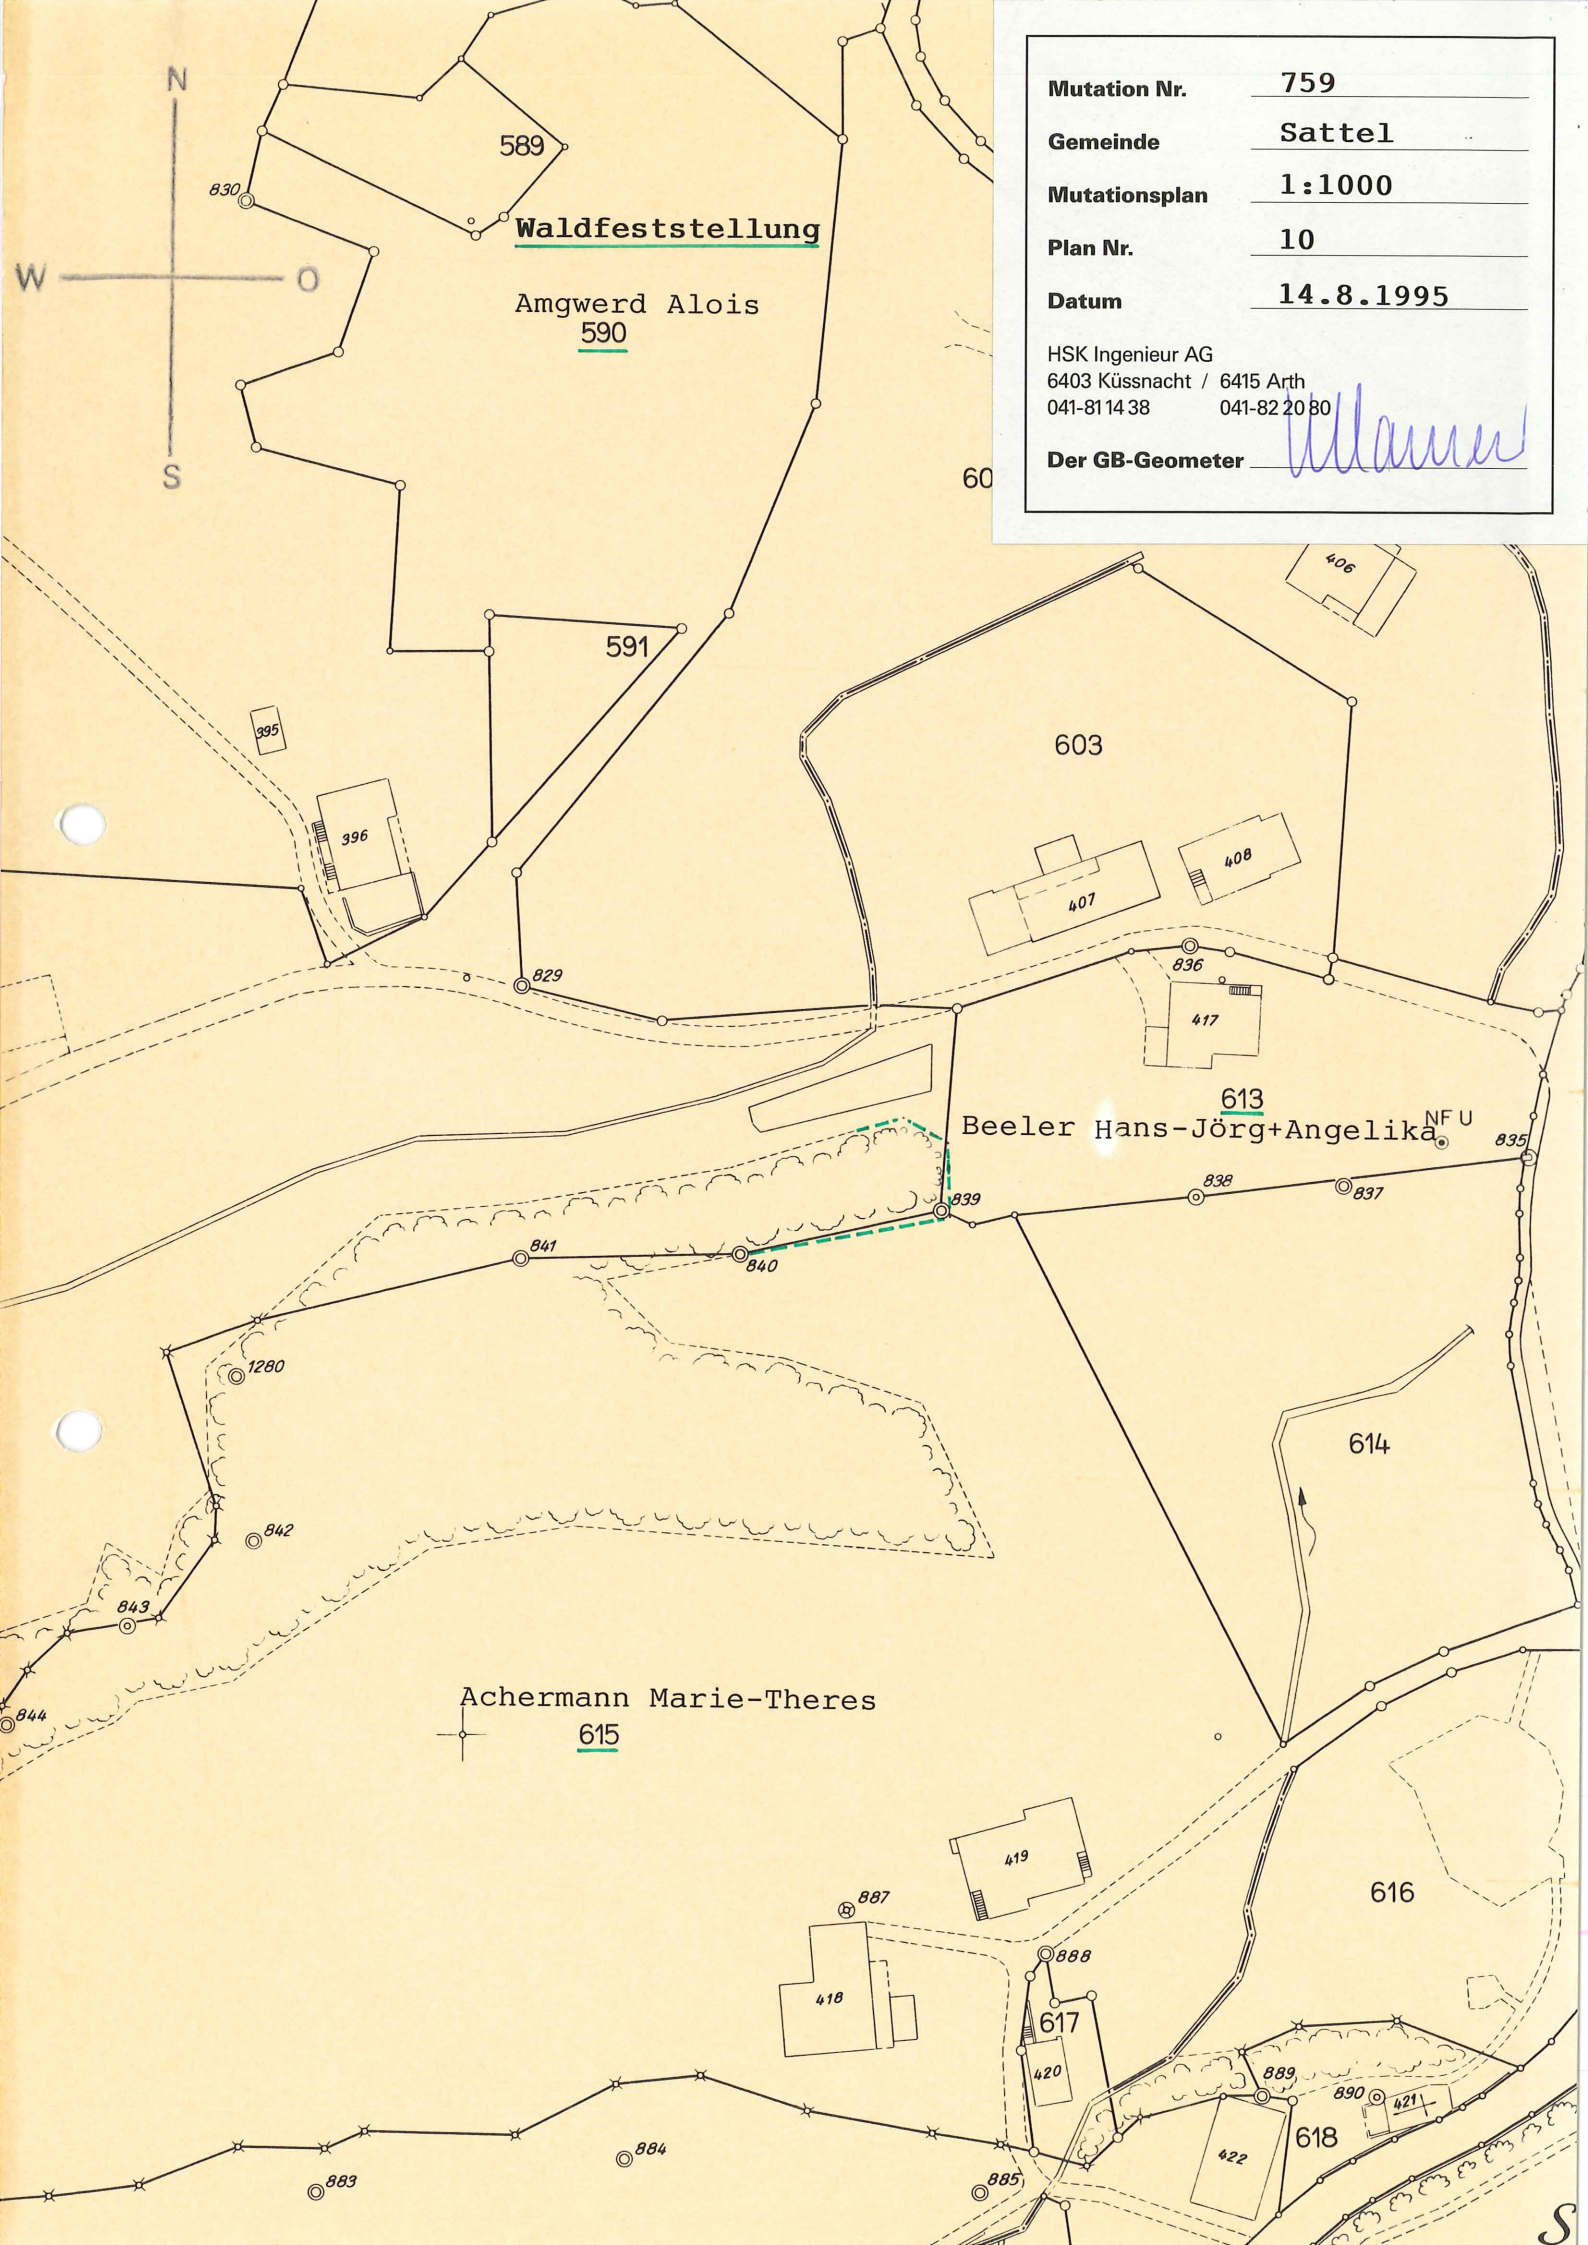

Mutation Nr.	759
Gemeinde	Sattel
Mutationsplan	1:1000
Plan Nr.	10
Datum	14.8.1995

HSK Ingenieur AG
6403 Küssnacht / 6415 Arth
041-811438 041-822080

Der GB-Geometer

Ullmann

589

Waldfeststellung

Amgwerd Alois
590

591

603

829

613

Beeler Hans-Jörg+Angelika^{NF U}

614

Achermann Marie-Theres
615

616

617

618

Mutation Nr. 759
Gemeinde Sattel
Mutationsplan 1:1000
Plan Nr. 9
Datum 18.8.1995

HSK Ingenieur AG
6403 Küssnacht / 6415 Arth
041-81 14 38 041-82 20 80

Der GB-Geometer

Ullmann

Waldfeststellung

m

a

t

N

S

W

O

998

1034

304 b

Schuler Edwin

192

498

90 000

91 000