


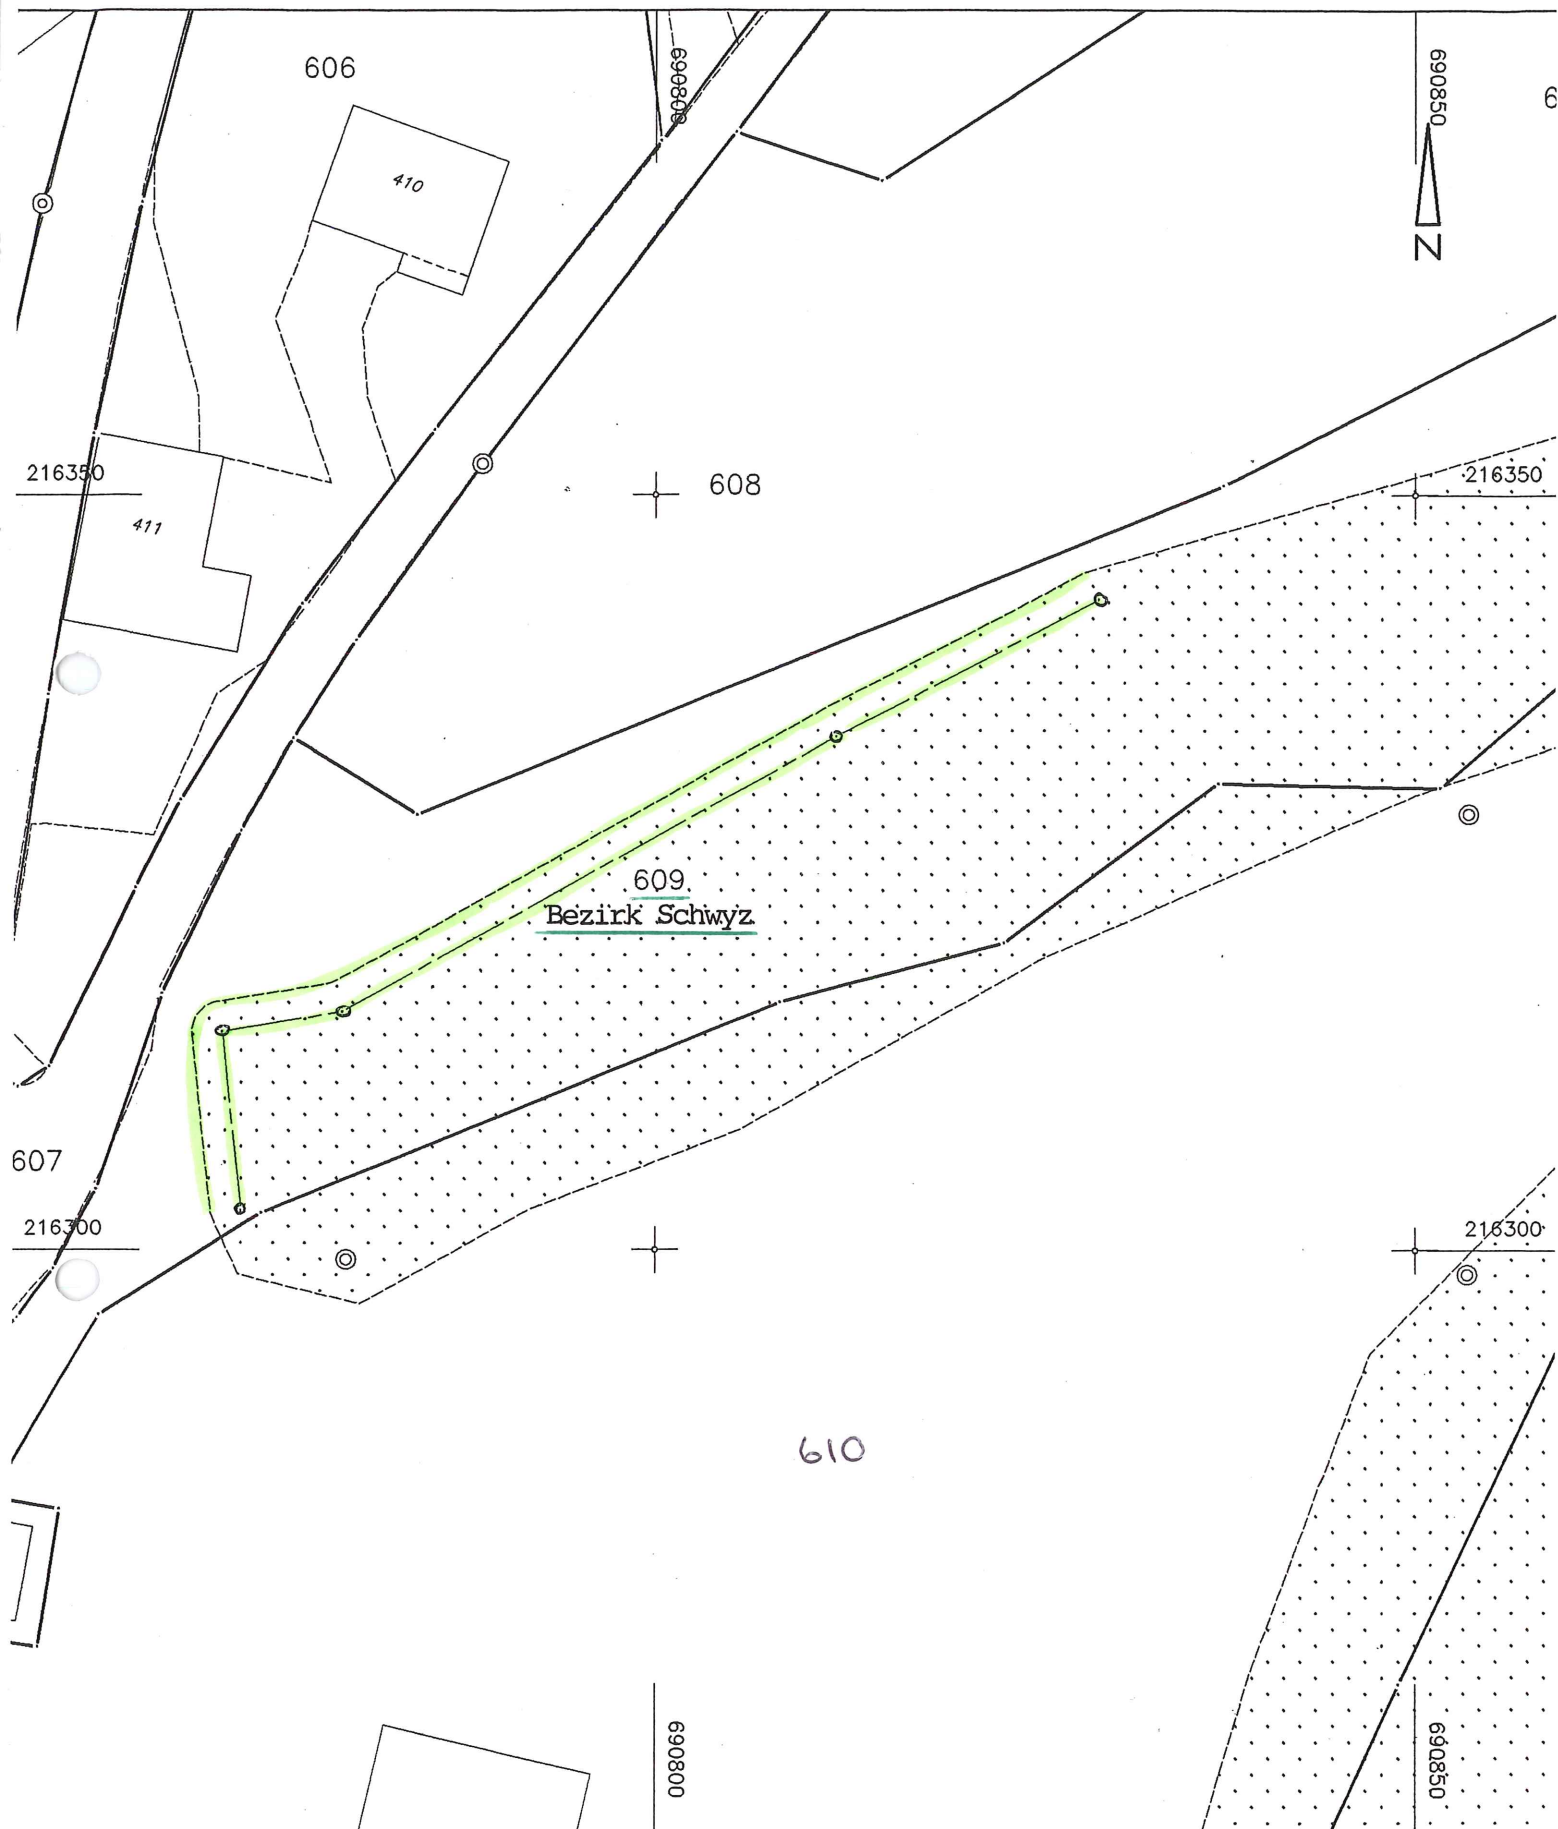

Falls Parzellen Nr. unterstrichen sind, haben diese Liegenschaften infolge pender Mutation zum Teil Grenzen, die noch nicht rechtskräftig sind.

Die def. Vermarkung der mit x bezeichneten Grenzpunkte erfolgt nach Ende der Bauarbeiten.

Die Benützung dieses Planes zu gewerblichen Zwecken und für Veröffentlichungen aller Art ist bewilligungspflichtig; Wiederhandlungen können strafrechtlich verfolgt werden.

19 Oktober 2001

HSK INGENIEUR AG
Küssnacht/Arth

Der Nachführungsgeometer:

W. Maurer