


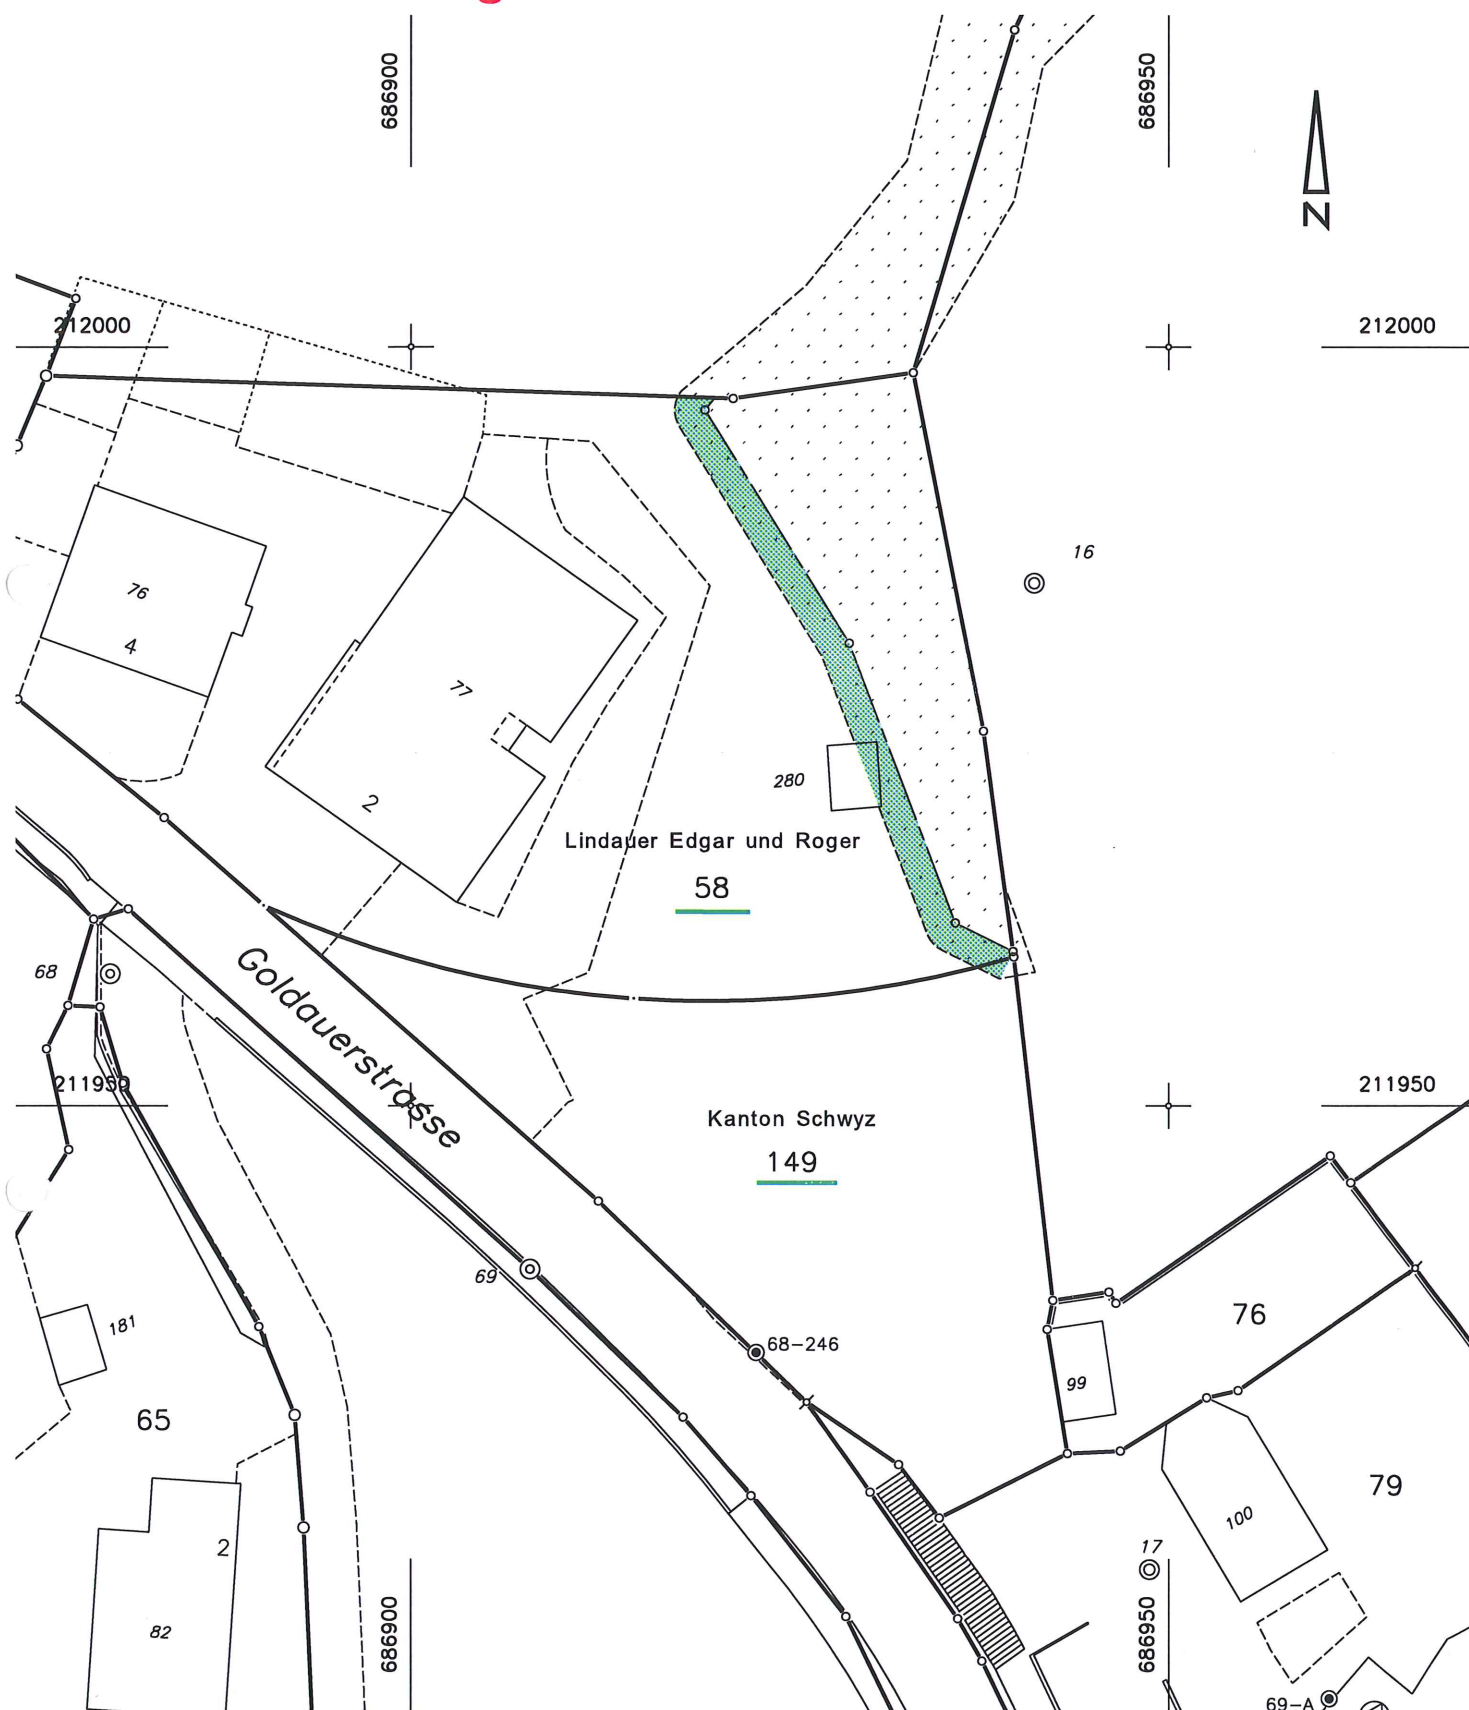

Falls Parzellen Nr. unterstrichen sind, haben diese Liegenschaften infolge pendenter Mutation zum Teil Grenzen, die noch nicht rechtskräftig sind.


Die Benützung dieses Planes zu gewerblichen Zwecken und für Veröffentlichungen aller Art ist bewilligungspflichtig; Widerhandlungen können strafrechtlich verfolgt werden.

07. März 2008

HSK INGENIEUR AG
 Küssnacht/Arth/Brunnen/Weggis

W. Mann



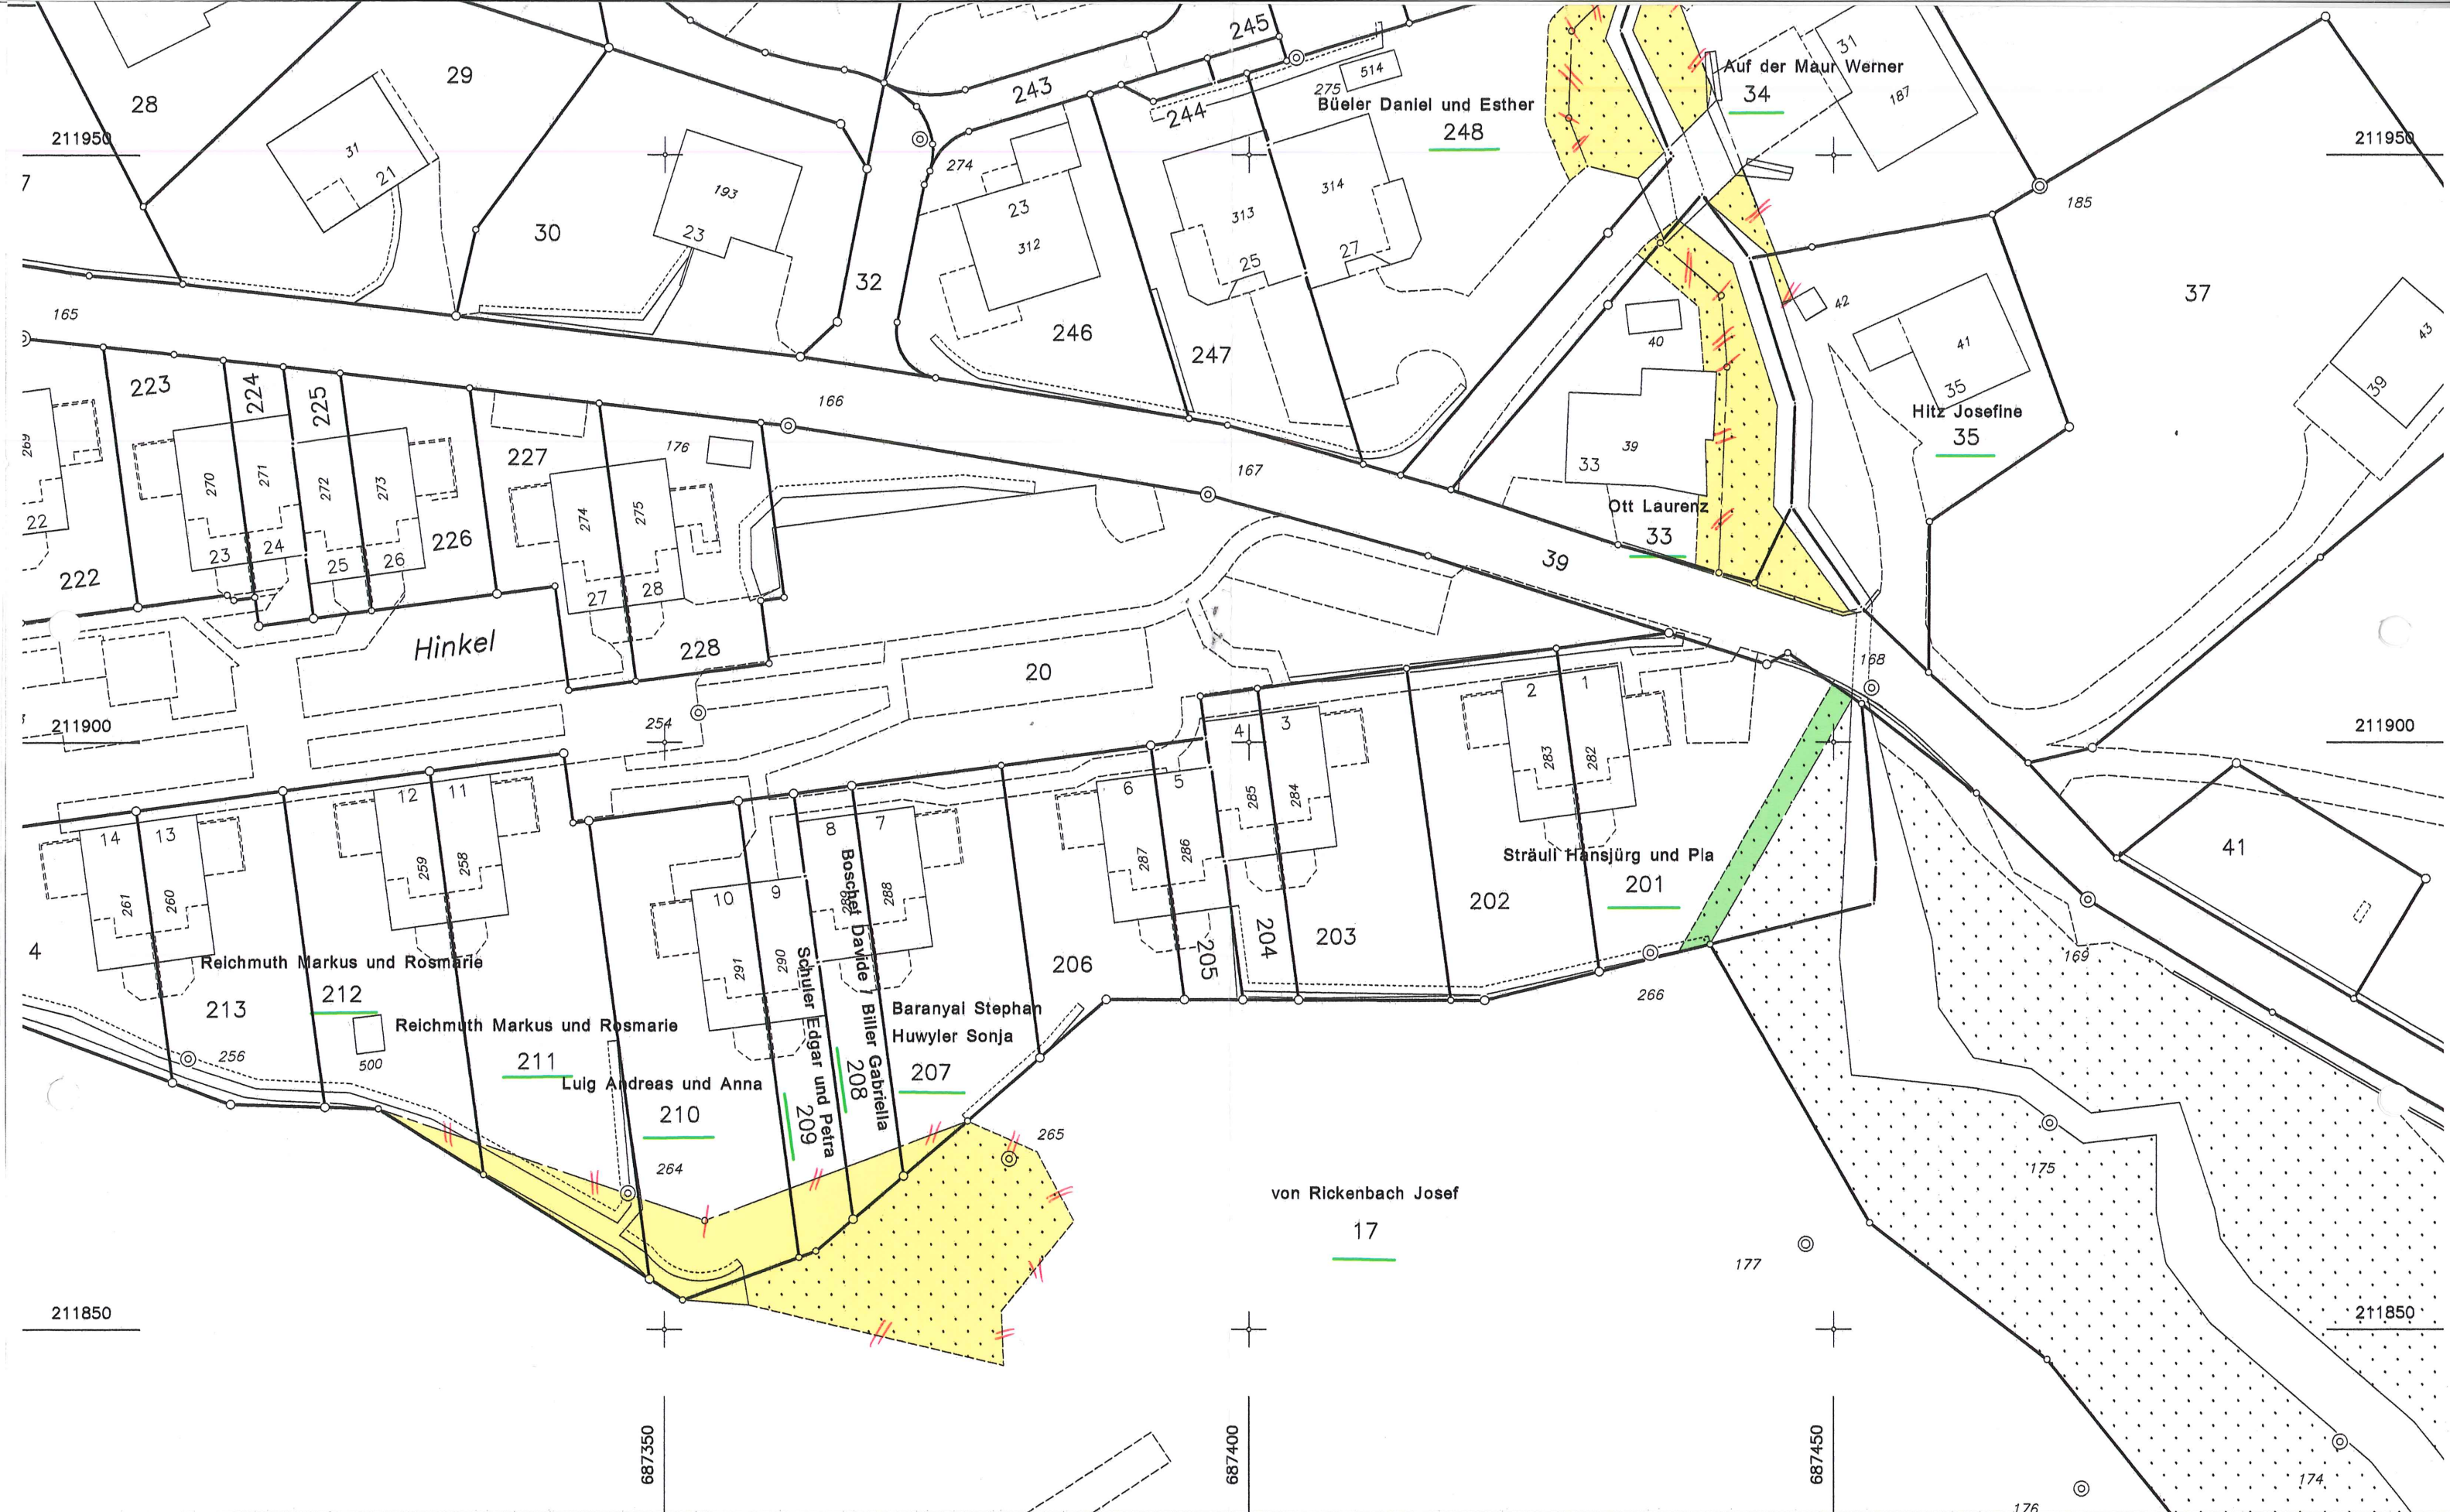


Falls Parzellen Nr. unterstrichen sind, haben diese Liegenschaften infolge pender Mutation zum Teil Grenzen, die noch nicht rechtskräftig sind.

Die Benützung dieses Planes zu gewerblichen Zwecken und für Veröffentlichungen aller Art ist bewilligungspflichtig; Widerhandlungen können strafrechtlich verfolgt werden.

07. März 2008
HSK INGENIEUR AG
 Küssnacht/Arth/Brunnen/Weggis

Ullmann

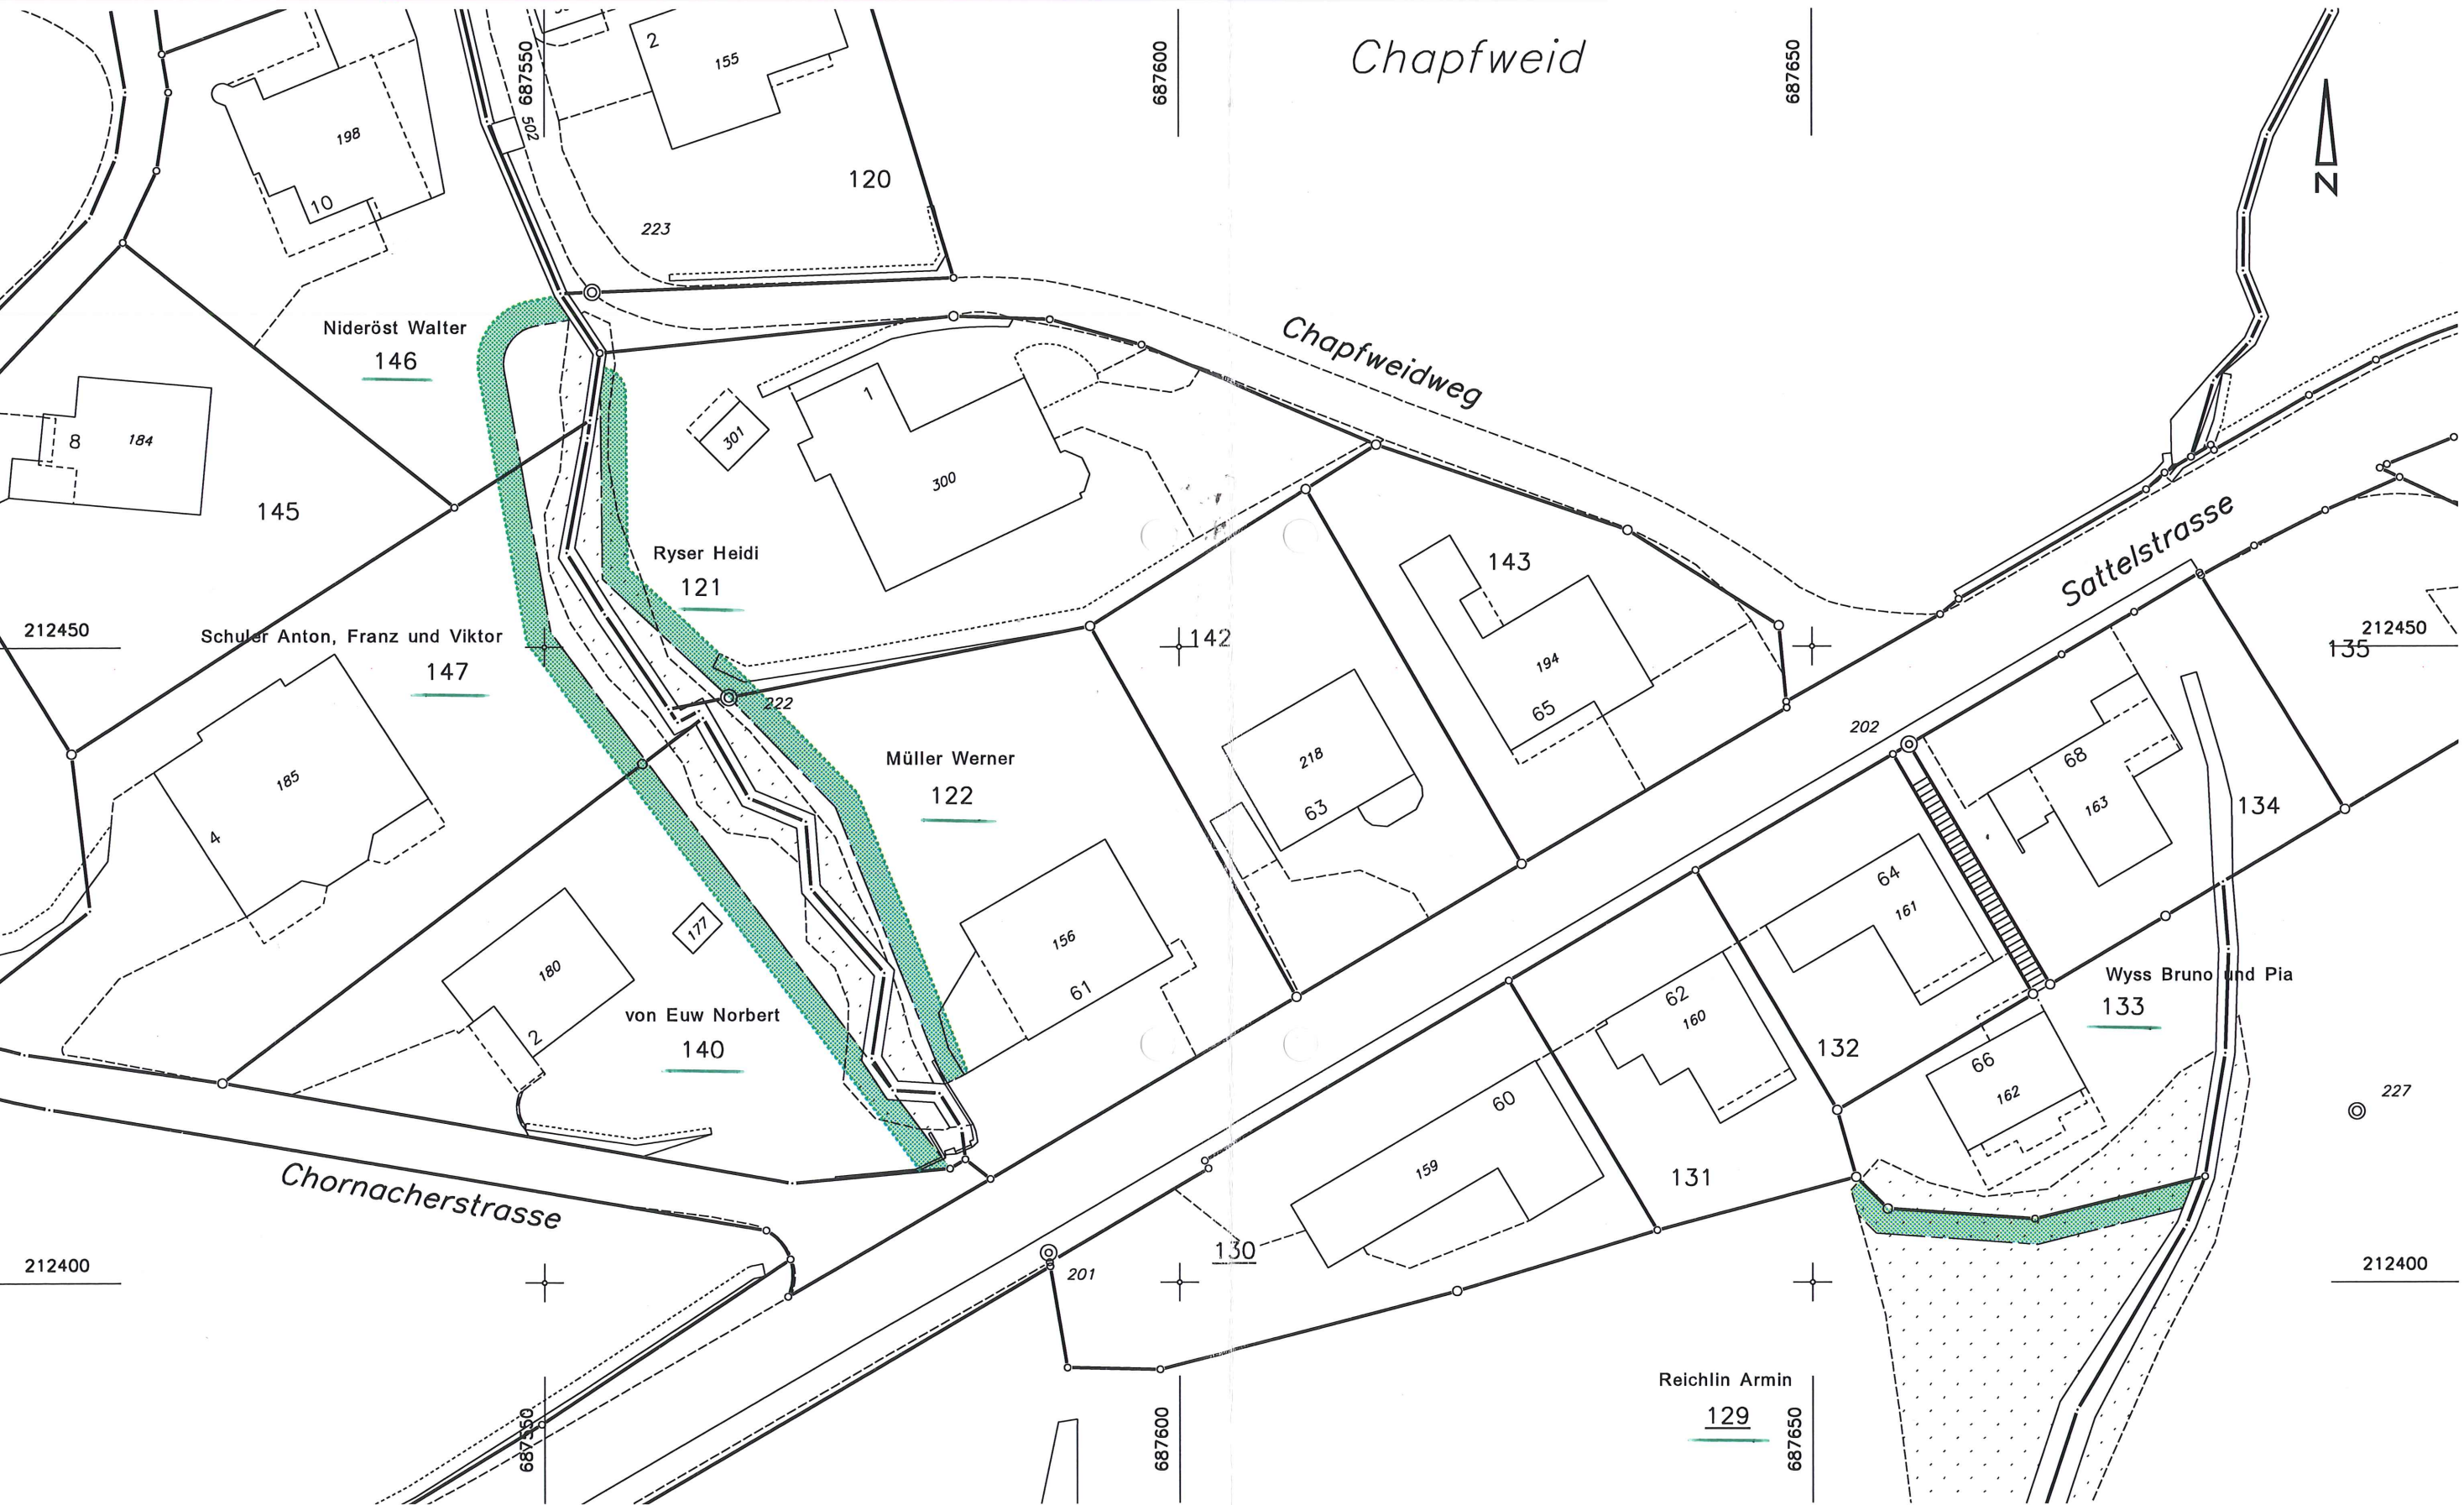


Falls Parzellen Nr. unterstrichen sind, haben diese Liegenschaften infolge pender Mutation zum Teil Grenzen, die noch nicht rechtskräftig sind.

Die Benützung dieses Planes zu gewerblichen Zwecken und für Veröffentlichungen aller Art ist bewilligungspflichtig; Widerhandlungen können strafrechtlich verfolgt werden.

Handwritten signature in blue ink.

Gemeinde Steinerberg
Waldfeststellung

Situation 1:500
Mut. Nr. 342.4

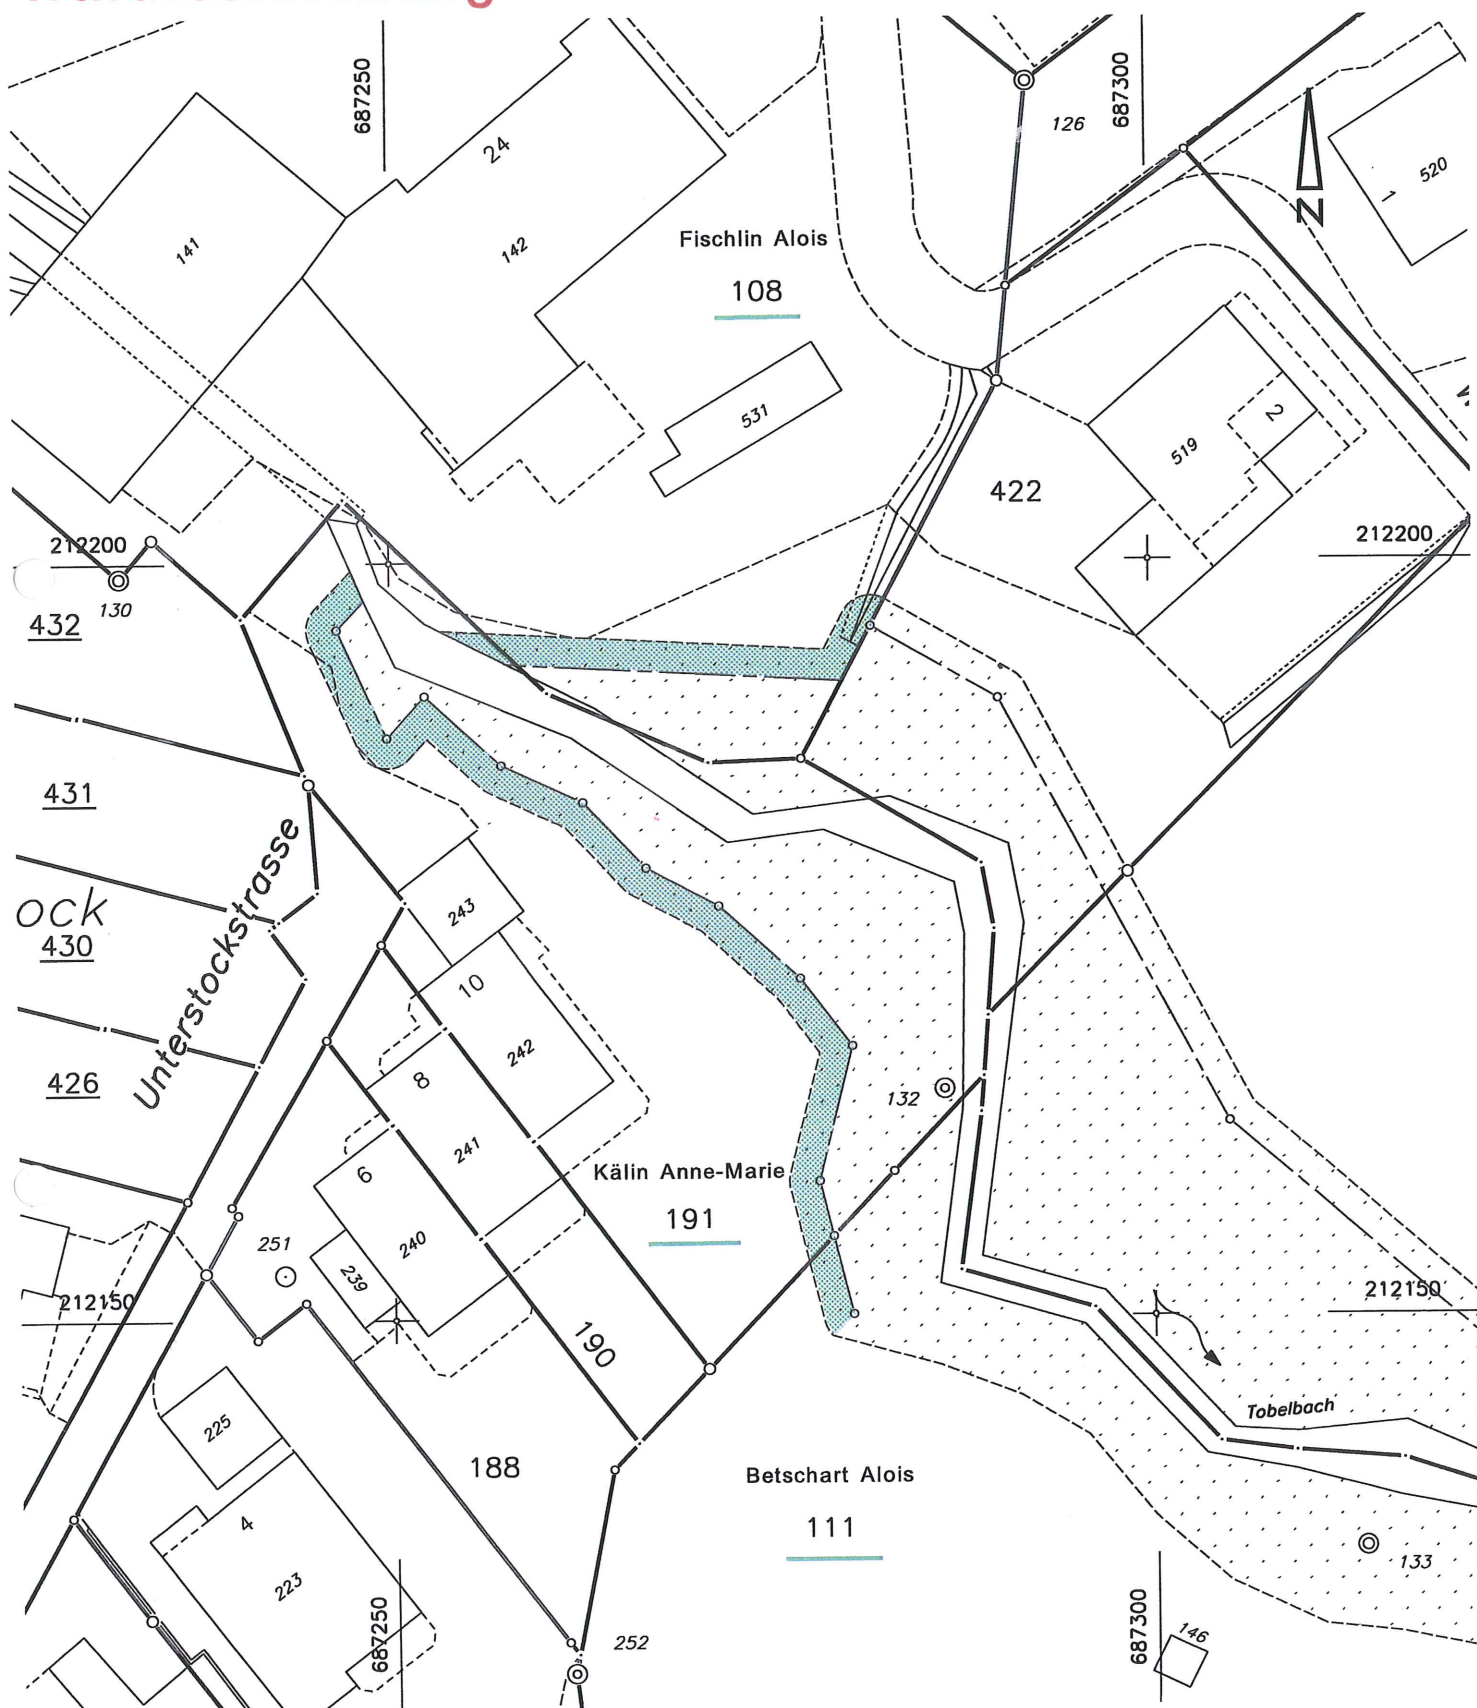

Falls Parzellen Nr. unterstrichen sind, haben diese Liegenschaften infolge pender Mutation zum Teil Grenzen, die noch nicht rechtskräftig sind.

Die Benützung dieses Planes zu gewerblichen Zwecken und für Veröffentlichungen aller Art ist bewilligungspflichtig; Widerhandlungen können strafrechtlich verfolgt werden.

07. März 2008

HSK INGENIEUR AG
 Küssnacht/Arth/Brunnen/Weggis

Almann






25. April 2008

HSK INGENIEUR AG
Küssnacht/Arth/Brunnen/Weggis

Mann

Gemeinde Steinerberg
Waldfeststellung



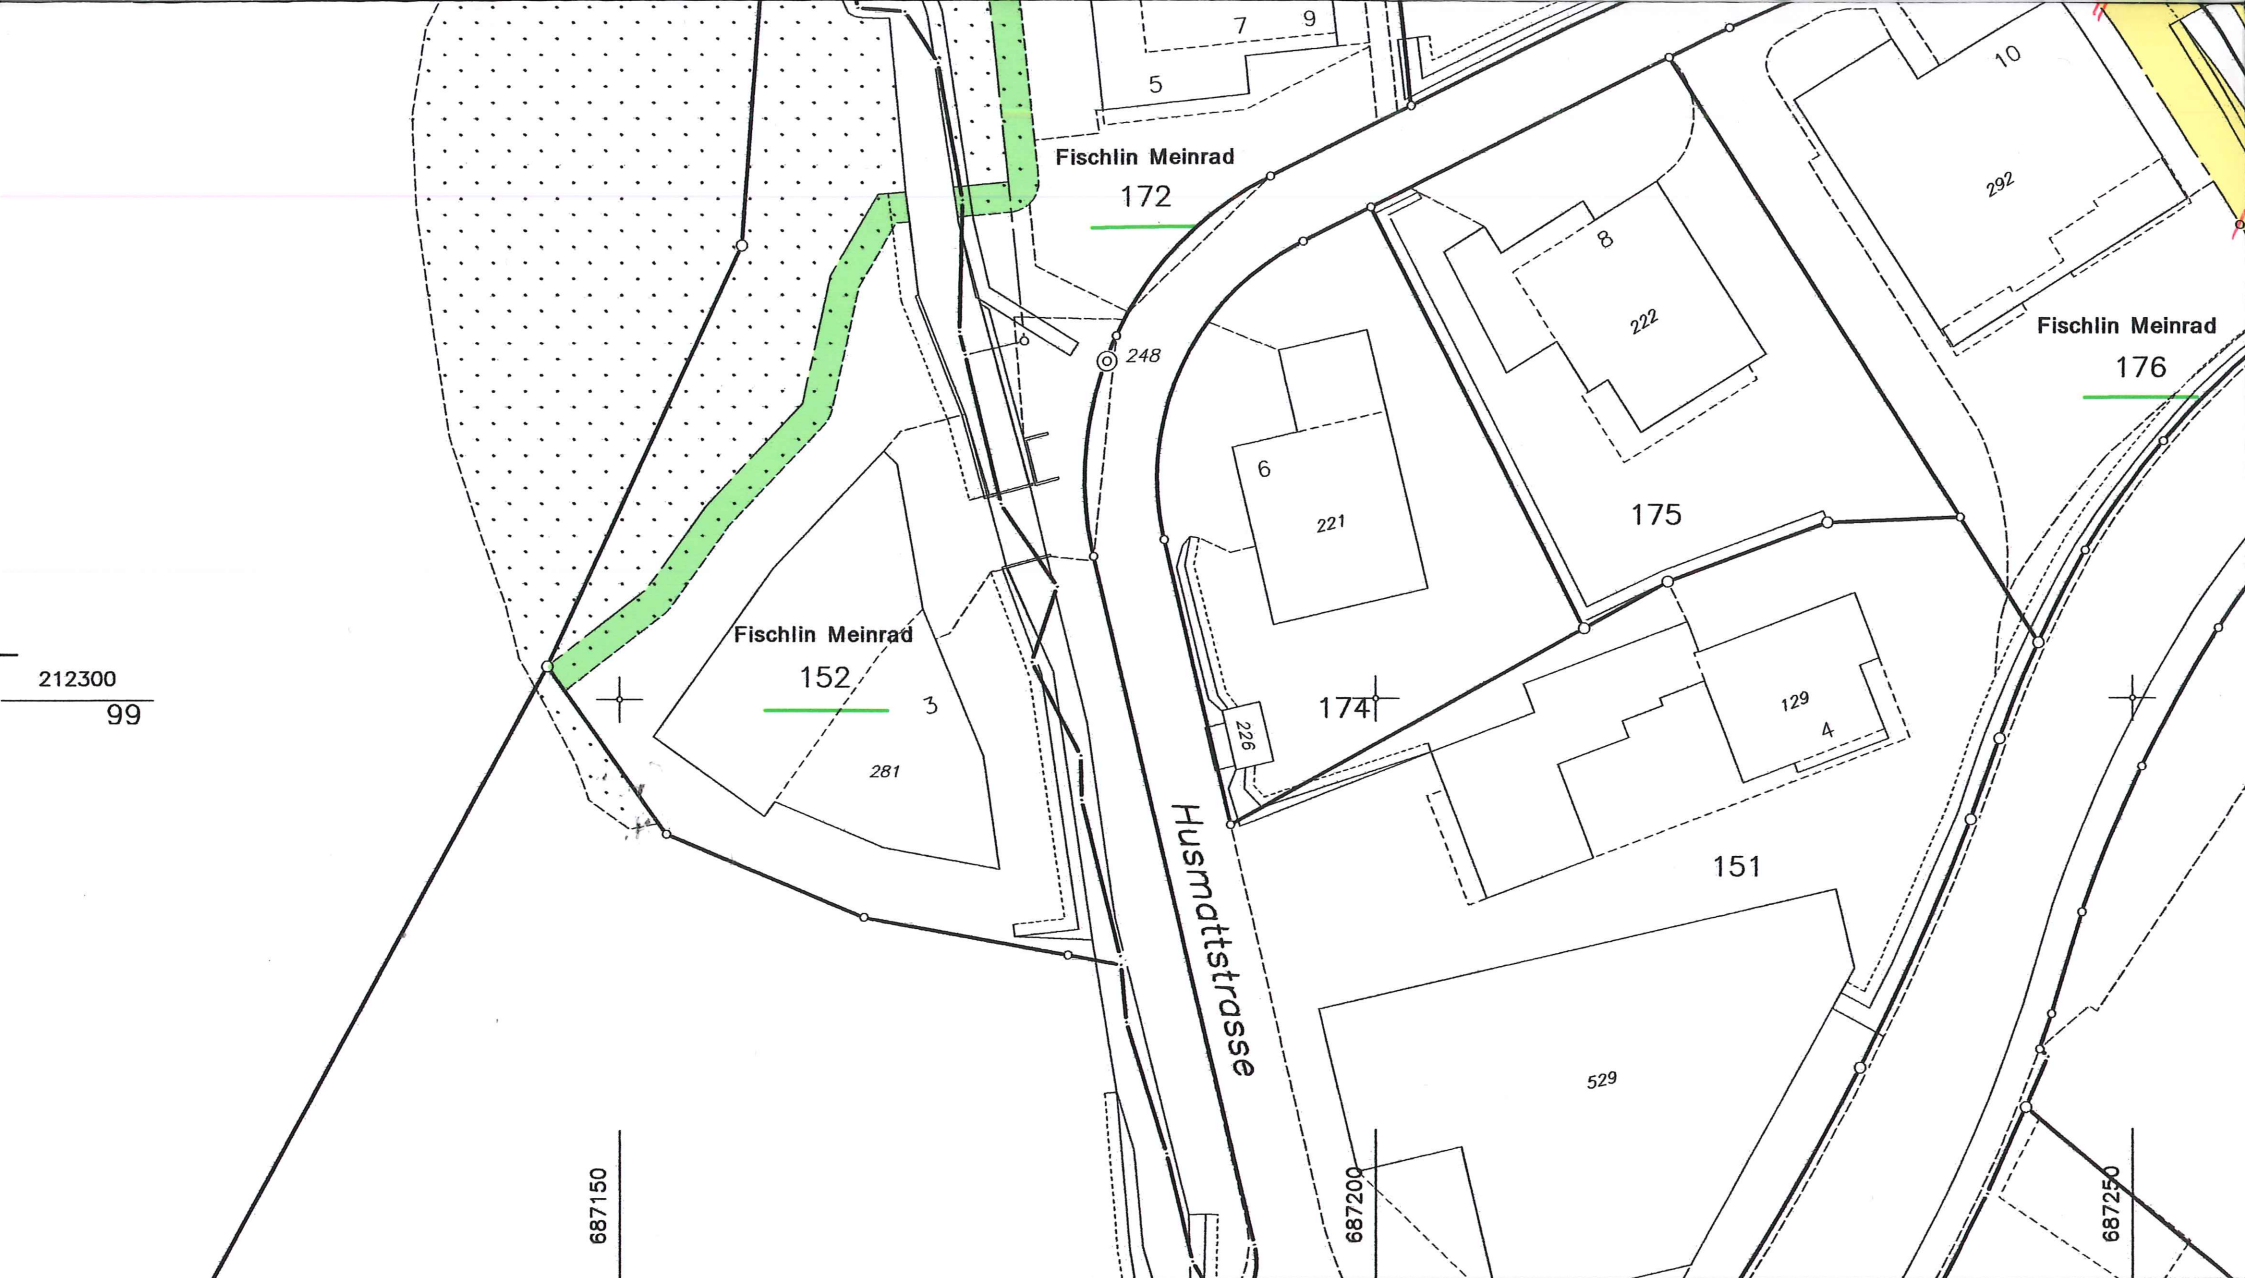

Falls Parzellen Nr. unterstrichen sind, haben diese Liegenschaften infolge pendenter Mutation zum Teil Grenzen, die noch nicht rechtskräftig sind.

Die Benützung dieses Planes zu gewerblichen Zwecken und für Veröffentlichungen aller Art ist bewilligungspflichtig; Widerhandlungen können strafrechtlich verfolgt werden.