




- BAULINIE
- EG KOTE Ü.M. DES ERSTEN WOHNGESCHOSSES
- GG KOTE DES GARAGEGESCHOSSES
- W } GEMEINSAME PARZELLE
- S }
- P }
- HOCHSTAMM
- GEBÜSCHGRUPPE

parzellierungsplan „jaist“ küssnacht	16.10.75	
c. vanoli, bauunternehmung, immensee	16.9.75	
abgeänderter parzellierungsplan 2.teil	18.8.75	147-9
situation	8.8.75	72/50
	e.m.	lothenbach + suter architekten luzern + küssnacht
	1:500	

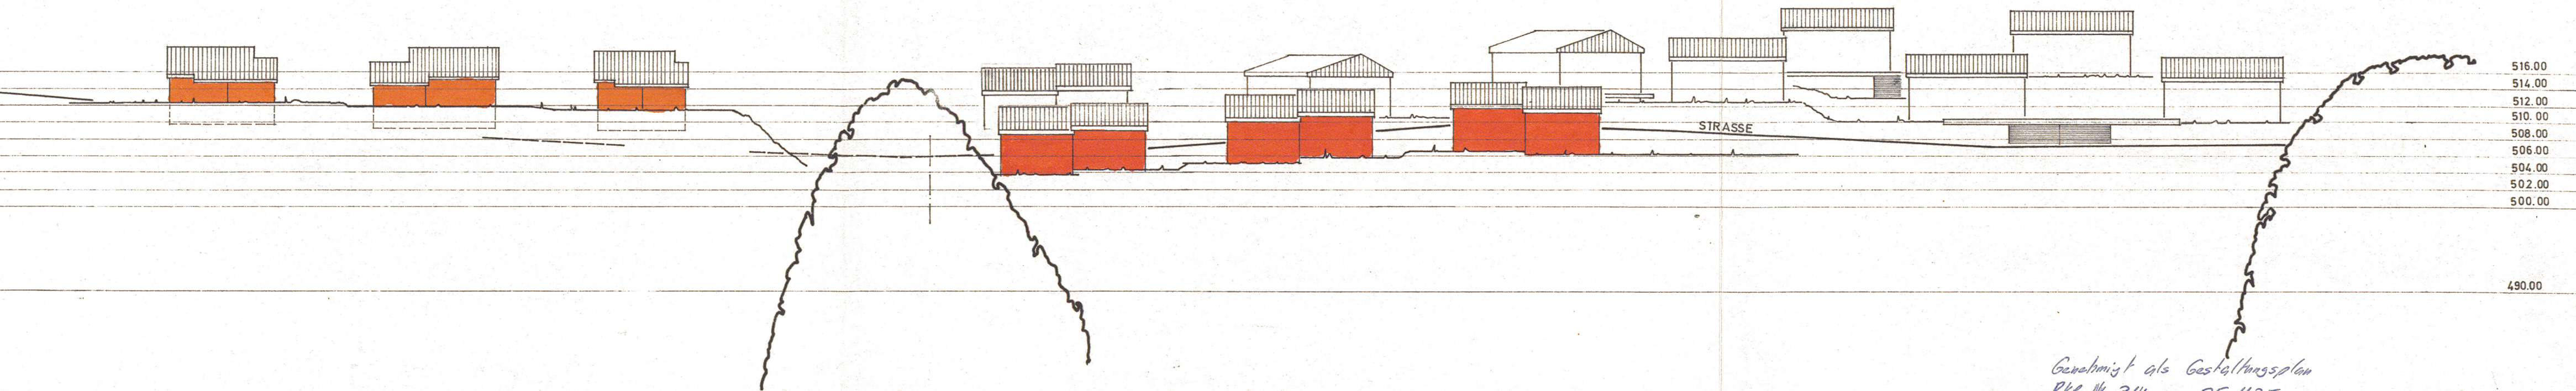

*Genehmigt als Gestaltungsplan
BKB Nr. 314 vom 25.11.75*

Baukommission Küssnacht am Rigi

Der Baupräsident:

Der Bausekretär:

[Signature]

[Signature]

EINGEGANGEN 1 1. Sep. 1975

gestaltungsplan „jaist“ küssnacht		147 - 9
c.vanoli bauunternehmung , immensee	4.7.75	63/30
abgeänderter gestaltungsplan 2.teil	e.m	lothenbach+suter architekten
geländeschnitt	1:500	luzern+küssnacht