

RODUNGSGESUCH

Bauvorhaben: Anbau Werkhalle
Chräbelstrasse 1
6410 Goldau

Planinhalt: Kartenausschnitt Rodungsfläche

Bauherr: Josef Mairoid
Chräbelstrasse 1
6410 Goldau

Unterschrift:

Josef Mairoid

Planer: **IBBT** BIRRER BAUTREUHAND, POSTFACH 261, 6415 ARTH
TEL 041/855 33 66 FAX 041/855 63 66 bbt@bluewin.ch

Unterschrift:

[Signature]

Datum: 12.10.2015

Plan-Nr.: **1063-02**


Massstab: 1:25'000

Plangrösse: 297/210

Gez. SE

Grundeigentümer Parzelle 1736,
Herr Remo Weber
Luzernerstrasse 33b
6415 Arth:

Remo Weber

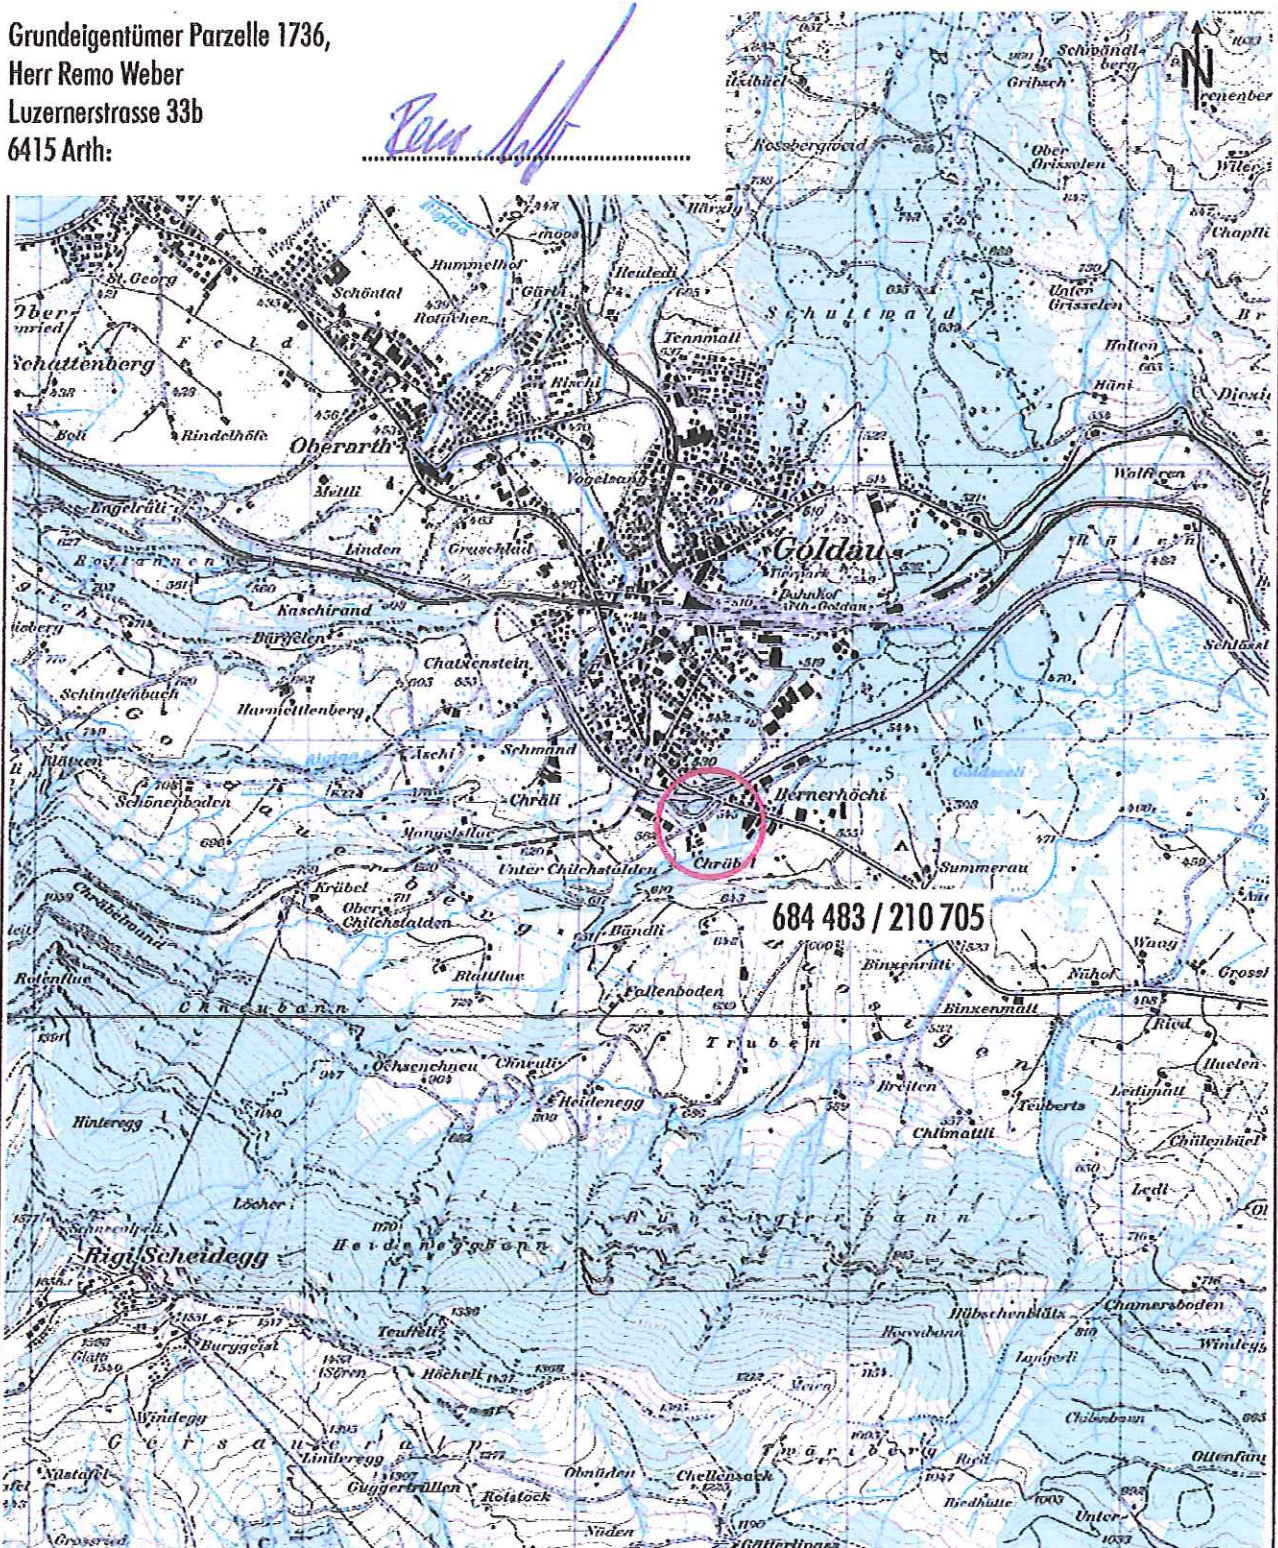

RODUNGSGESUCH

Bauvorhaben: Anbau Werkhalle
Chräbelstrasse 1
6410 Goldau

Planinhalt: **Situation Rodungsfläche**

Bauherr: Josef Mairold
Chräbelstrasse 1
6410 Goldau

Unterschrift:

Jos. Mairold

Planer: **IBBT** BIRrer BAUTREUHAND, POSTFACH 261, 6415 ARTH
TEL 041/855 33 66 FAX 041/855 63 66 bbt@bluewin.ch

Unterschrift:

[Signature]

Datum: 12.10.2015

Plan-Nr.: **1063-01**

Massstab: 1:500

Plangrösse: 297/210

Gez. SE

Grundeigentümer Parzelle 1736,
Herr Remo Weber
Luzernerstrasse 33b
6415 Arth:

[Signature]

