

Rodungsplan zur Rodungsbewilligung vom 7. Februar 2023

WebGIS des Kantons Schwyz


Geodaten: © swisstopo (5704005001), BLW, BAFU, BAKOM,
ESTI, SchweizMobil, Kantonale Verwaltung SZ, Bezirke Kt. SZ,
Gem. Freienbach SZ



Massstab 1: 1'000



Die dargestellten Daten haben nur informativen Charakter. Aus diesen Daten und deren Darstellung können keine rechtlichen Ansprüche abgeleitet werden. Verbindliche Auskünfte erteilen ausschliesslich die zuständigen Stellen. Für die Benützung der Daten zu gewerblichen Zwecken und für alle Veröffentlichungen ist eine Bewilligung erforderlich. Auskünfte sind beim Amt für Vermessung und Geoinformation (AVG) einzuholen.

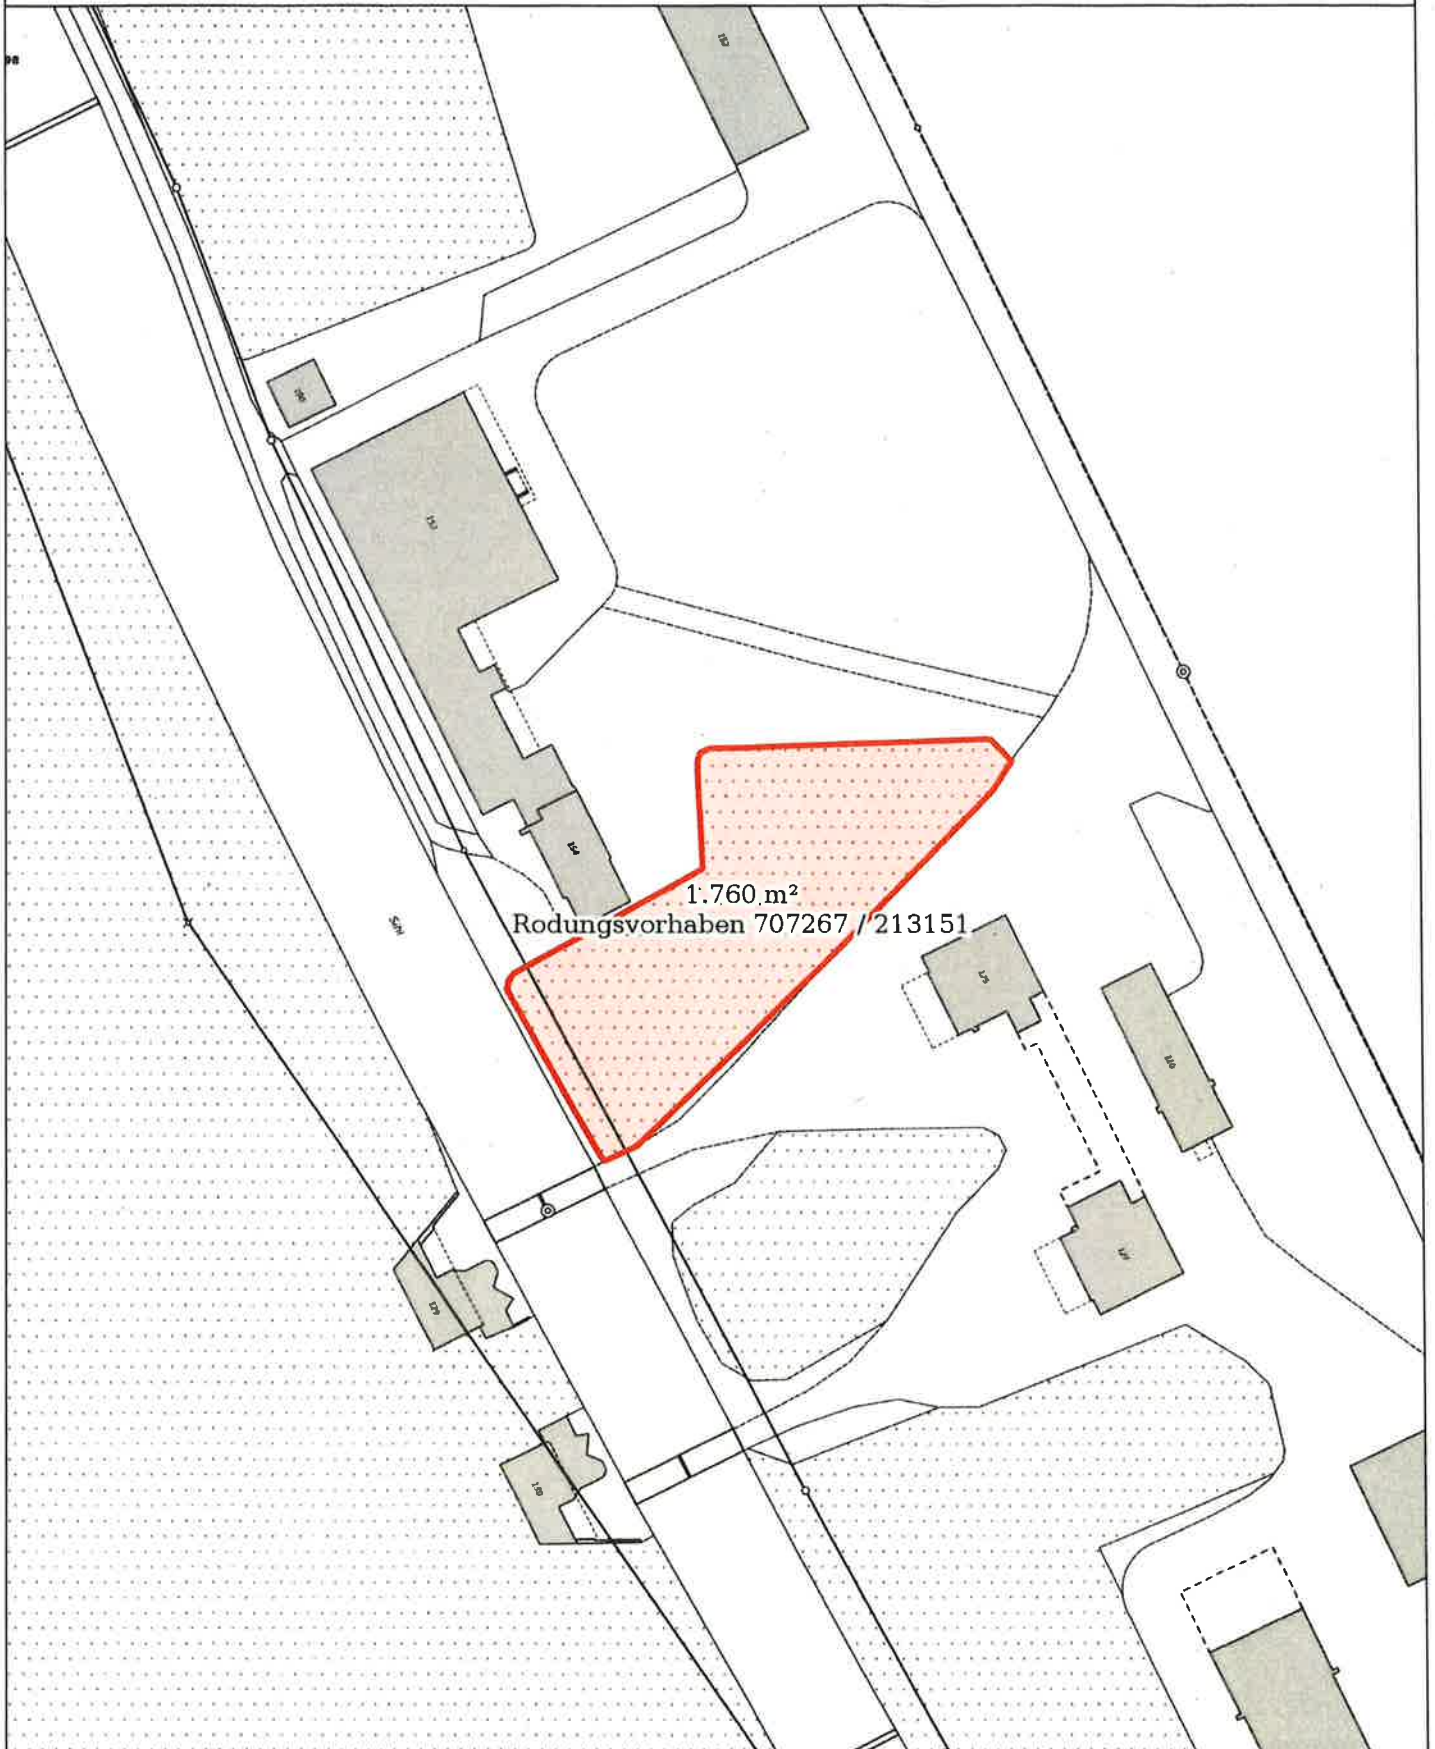

Teilrevision Zonenplan

Ochsenboden KTN 95

1 : 1'000

Einzonung in Industrie- und Gewerbezone I/G

Öffentlich aufgelegt vom 19. November 2021 bis 20. Dezember 2021

Von der Gemeindeversammlung beschlossen am 7. April 2022

An der Urnenabstimmung vom 15. Mai 2022 angenommen


Der Gemeindepräsident

Der Gemeindeschreiber

Vom Regierungsrat mit Beschluss Nr. am genehmigt

Der Landammann

Der Staatsschreiber

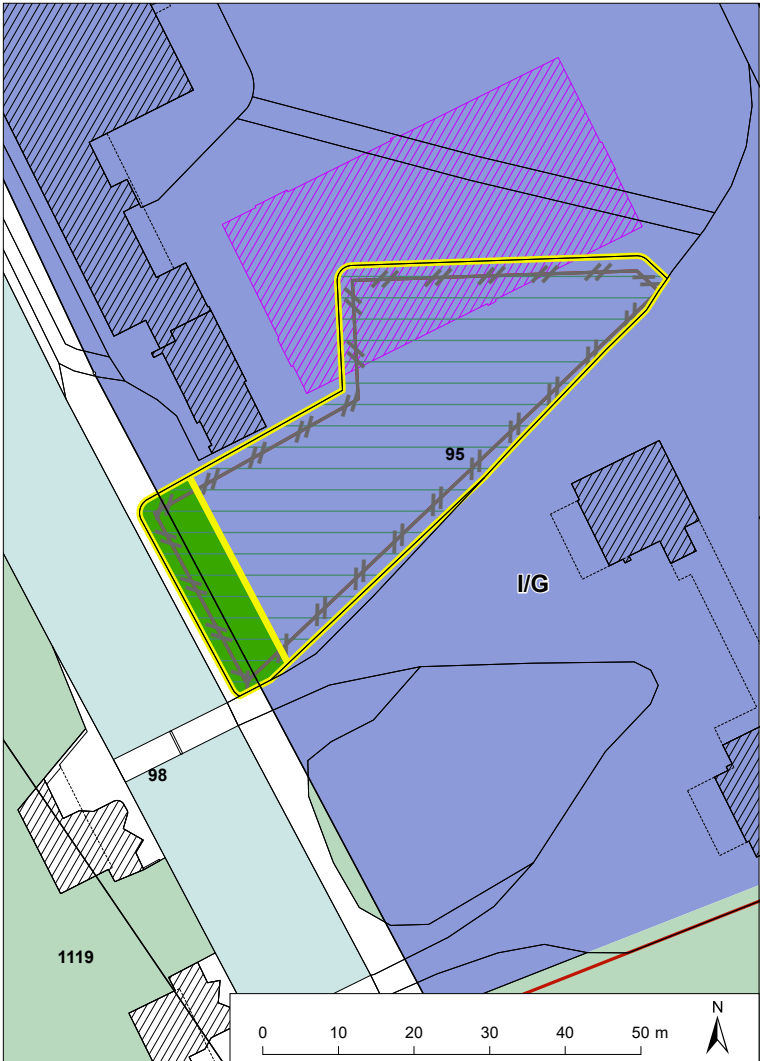


Genehmigungsinhalt

(geänderter Zonenplan)

Empfindlichkeitsstufe (ES)		
I/G	Industrie- und Gewerbezone Wald → I/G: 1'525 m ²	IV
GRZ	Gewässerraumzone Wald → GRZ: 233 m ²	III

Hinweise
(werden nicht im Zonenplan dargestellt)

	Rodungsfläche
	Aufhebung Stockgrenze
	Bauvorhaben (geplant)

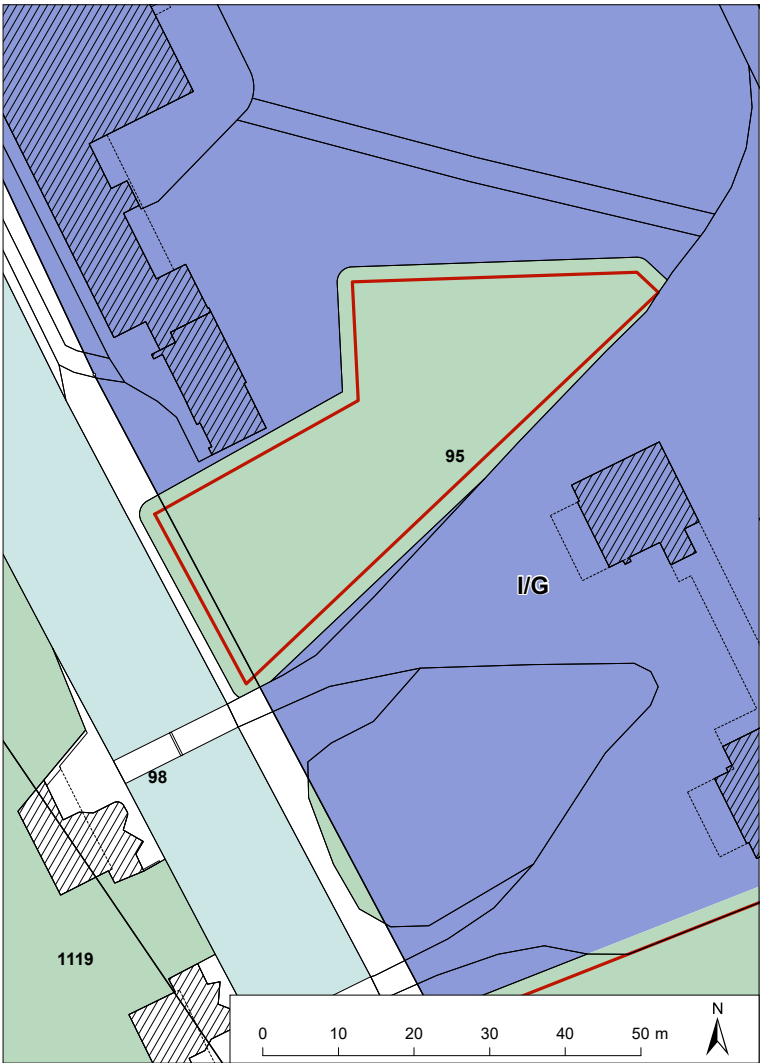

Rechtskräftiger Zonenplan

(vom 19. September 2006, RRB Nr. 1291/2006)

Empfindlichkeitsstufe (ES)		
I/G	Industrie- und Gewerbezone	IV
L	Landwirtschaftszone	III
Ü	Übriges Gemeindegebiet	III
	Gewässer	
	Wald	
	Stockgrenze gemäss Waldfeststellung (AWN SZ, 27.02.2020)	