


Bereinigung der Stock- und Waldgrenzen auf den Parzellen 313 und 3143

1:500

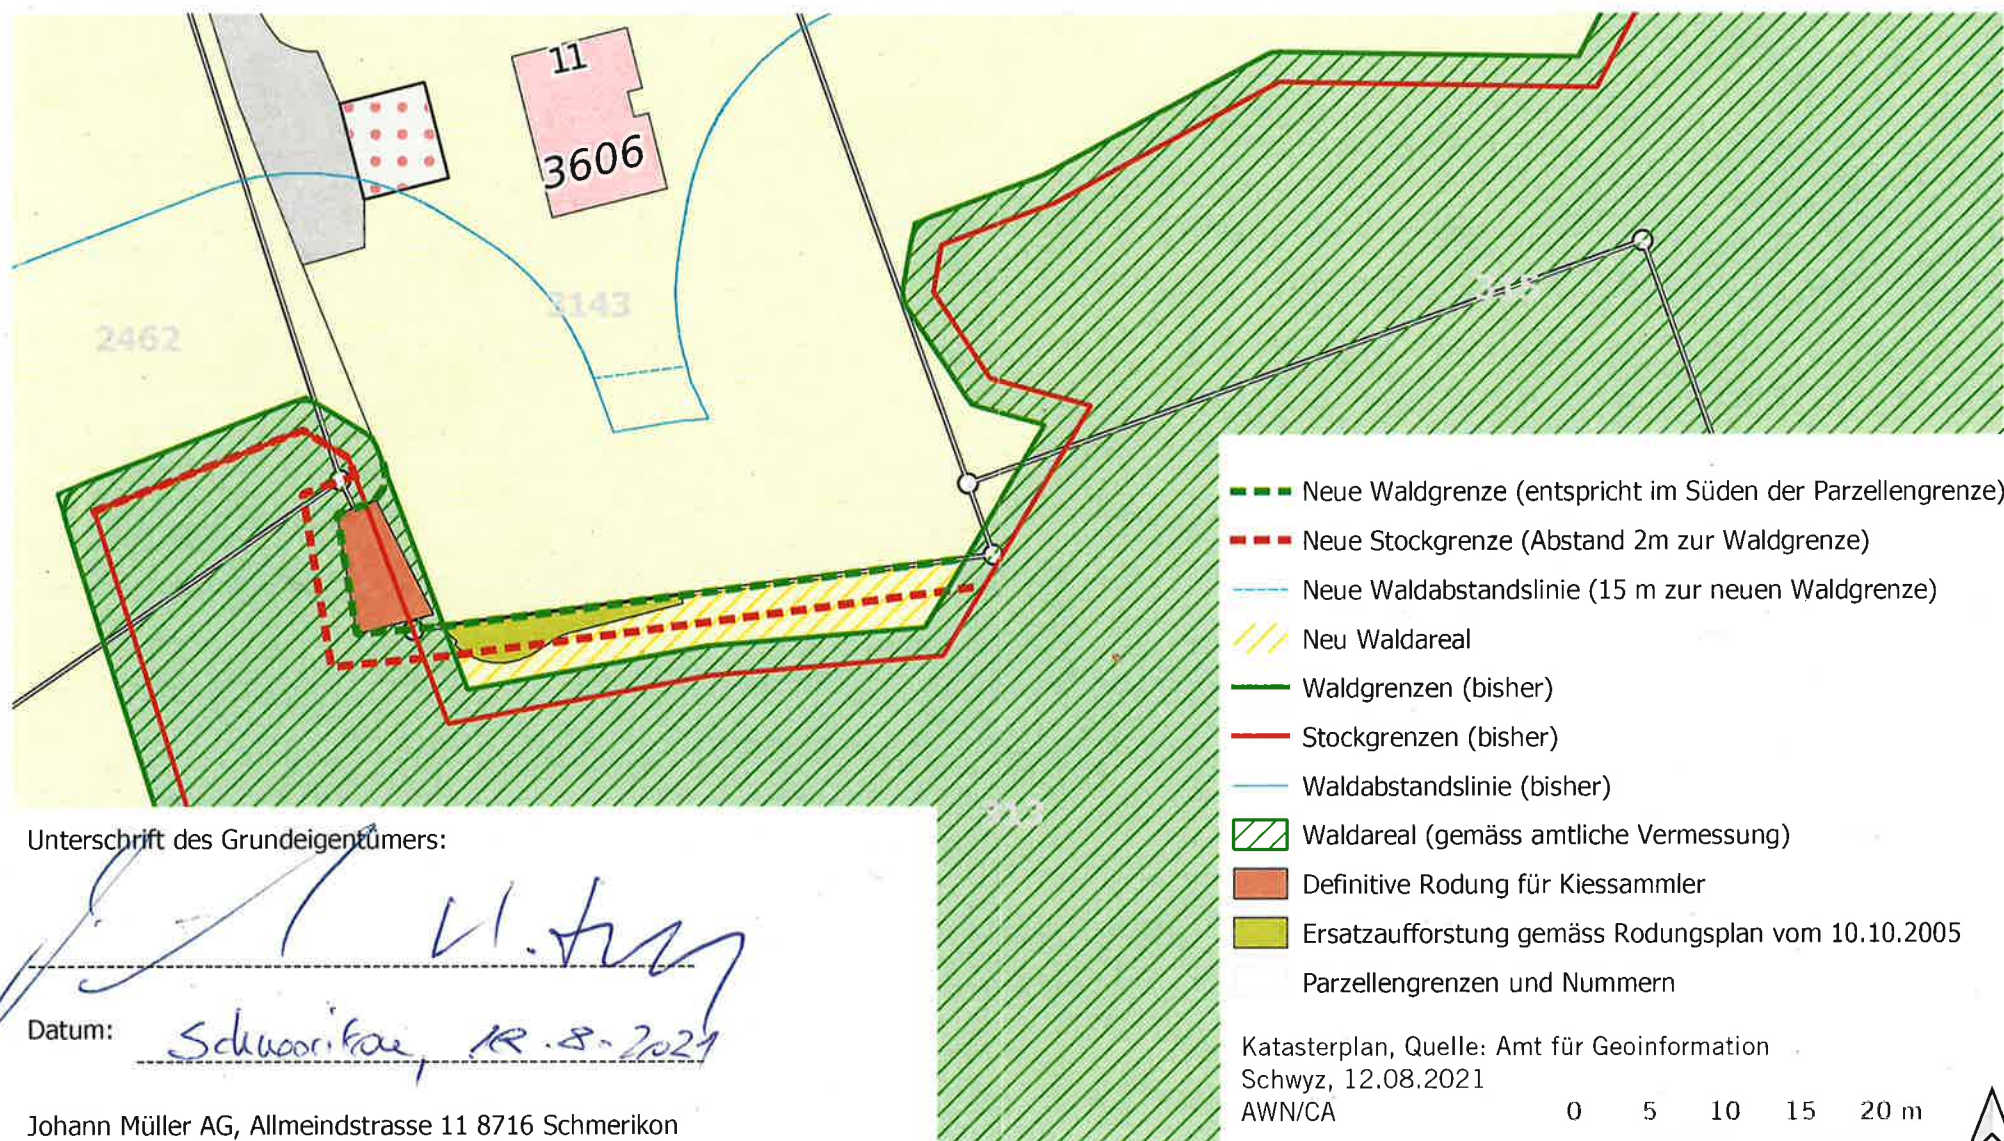

Gemeinde Freienbach

Kanton Schwyz

Geschiebesammler Steinbruchweg

Bäch

Situation 1:100

Ersatzaufforstung

DER GRUNDEIGENTUEMER:

Johann Müller AG
Allmeindstrasse 11
Postfach 262
8716 Schmerikon

GEMEINDE FREIENBACH

vertreten durch

Gemeinderat Freienbach

Der Präsident: Der Gemeindeschreiber:


Bauprojekt





PLAN NR.	ÄNDERUNGEN			PROJEKT	ZUGEHÖRIGE PLÄNE
2027-1420 40.0152				HU	
				GEZEICHNET	
				buj	
DATUM				VISUM	PLANGRÖSSE: 30 / 63
10. Oktober 2005					

KUSTER + HAGER

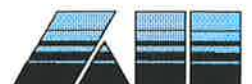

INGENIEURBÜRO AG · RIETBRUNNEN 48 · 8808 PFÄFFIKON · TEL 055 / 410 70 36 · FAX 055 / 410 73 20

Legende :

- bestehende Meteorwasserleitung
- projektierte Meteorwasserleitung
- Abbruch

KTN 3143
Johann Müller AG
Hauptstrasse 1
8713 Schmerikon

KS 8711, 900/1100

D=411.42
S=410.61

Blocksteine
in Beton
Grobrechen
Stababstand 50cm
Blocksteine
lose verlegt

Böschungsanpassung
Blocksteine lose
als Kolkchutz

Erdwall
Höhe: 60-70cm

Kofferverstärkung
Kiessand 10-40mm
gewalzt

Blocksteine
in Beton

KTN 313
Johann Müller AG
Hauptstrasse 1
8713 Schmerikon

Anpassung an
best. Bachsohle

Ersatzaufbesserung
30 m²

