





Situation 1:500

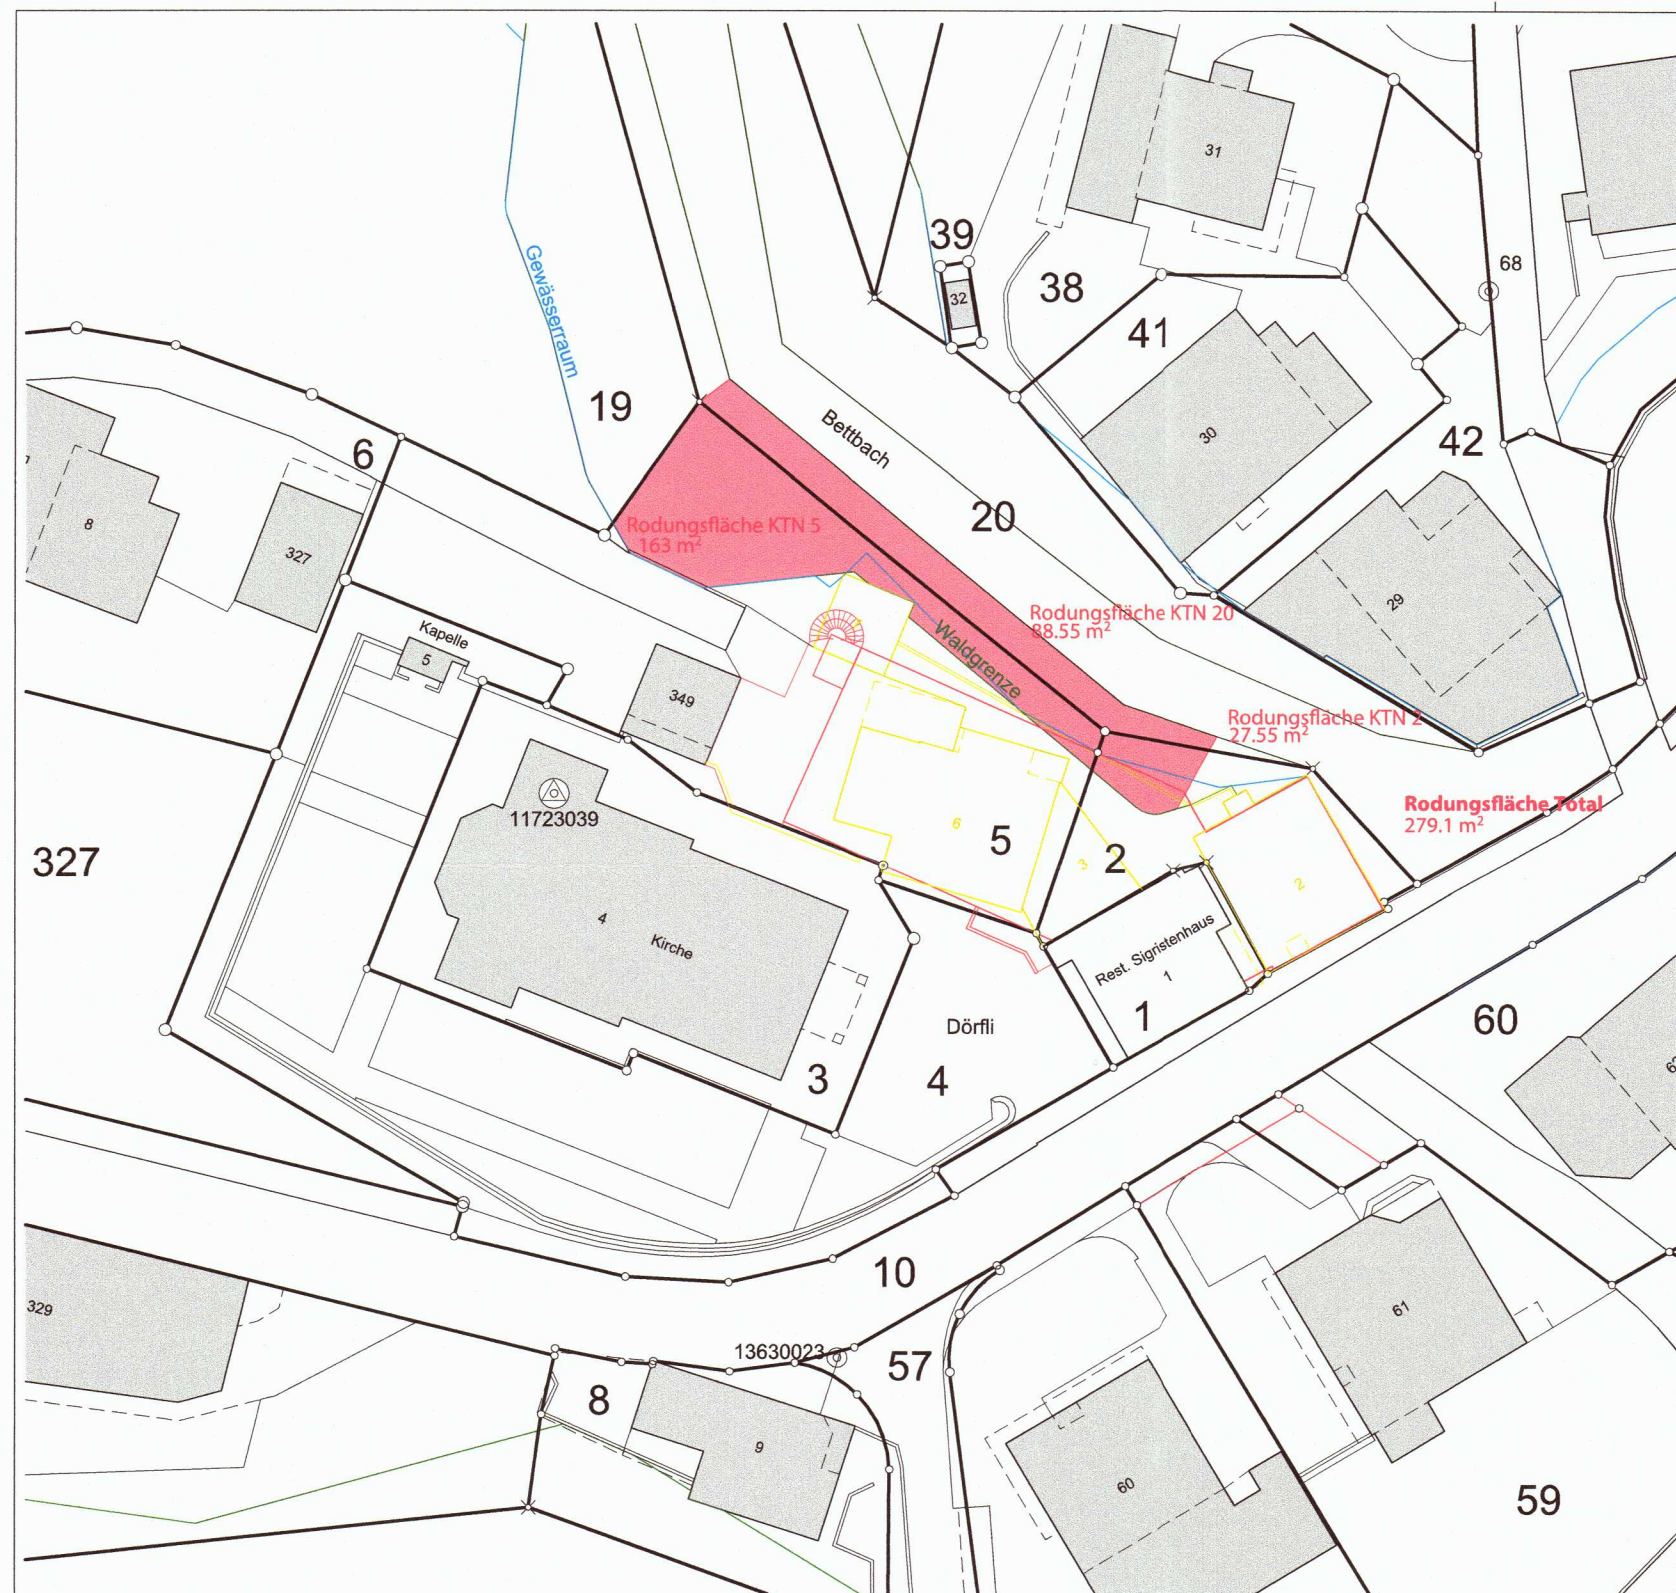

Situation Parzelle 236 1:1000

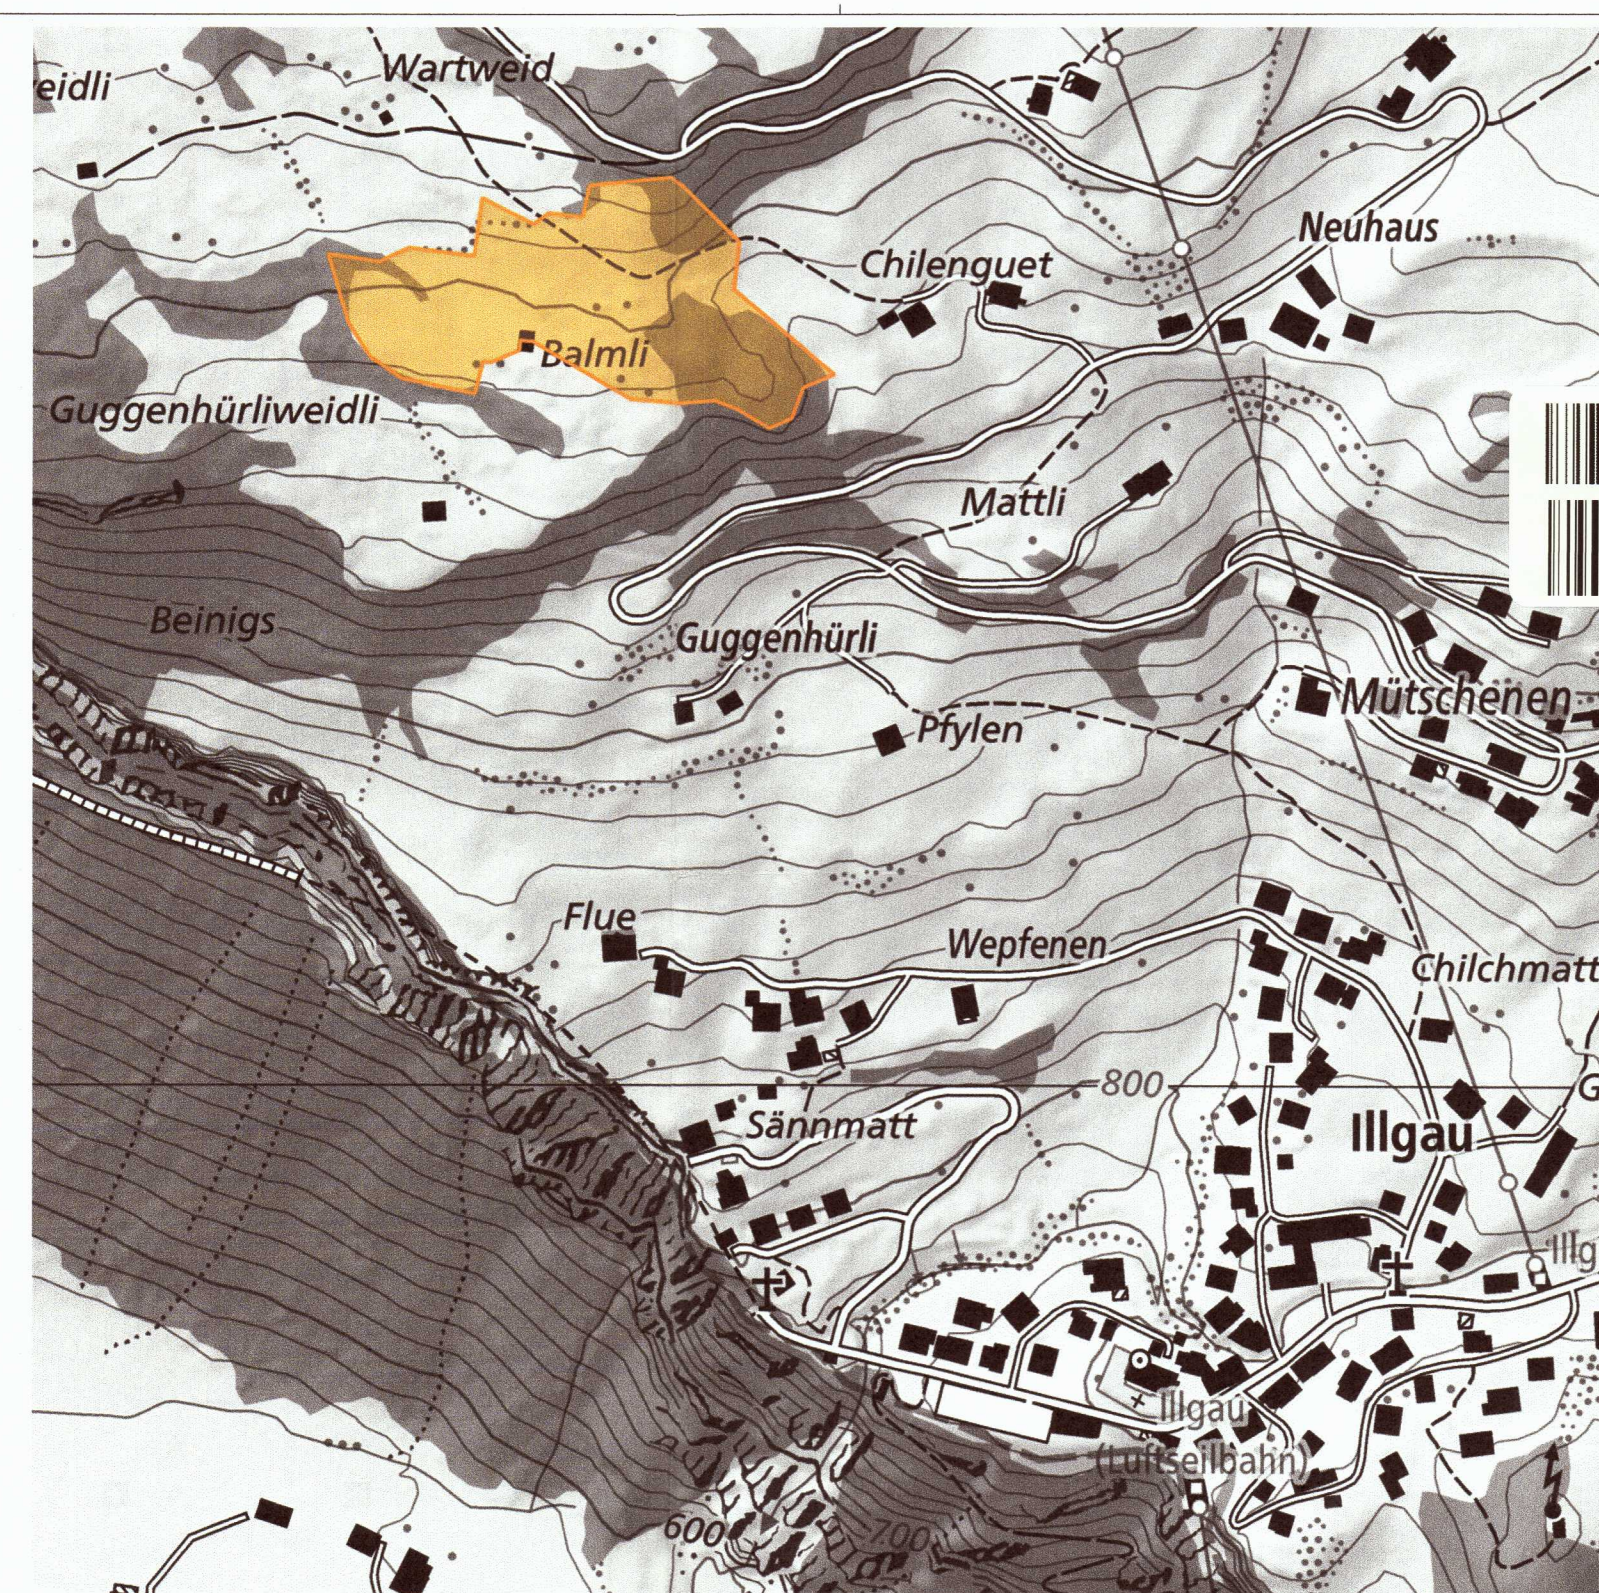

Übersicht Parzelle 236

Legende

Schraffuren

- Rodungsfläche
- Ersatzaufforstungsfläche
- Waldfläche
- Parzellengrenze 236

Rodung-Ersatzaufforstung
B2018-0604
gescannt am 03.05.2018

Plannummer **3460** Revisionsindex

Planinhalt
Rodung und Ersatzaufforstung

Planungsstand **Auflageprojekt** Fassung

Massstab 1:500, 1:1000
Datum 20.02.2018
Plangrösse 420/594 - A2
Dateiname 774 Vorprojekt
Gezeichnet KS

BM Server: HPKAS02 - BM Server: 21774 Sigristenhaus, Illgau/774 Vorprojekt/03.05.2018

Sigristenhaus, Illgau
Restaurant Sigristenhaus, 6434 Illgau

Projektnr.: **774**

Bauherrschaft:
Sigristenhaus AG
Restaurant Sigristenhaus, 6434 Illgau

Höhenkote
±0.00 OK FB 1.OG = 809.47 m.ü.Meer

Unterschriften

Bauherr/Grundstückseigentümer KTNR 5: Illgau, 08.03.2018
Sigristenhaus AG
Heiner Suter
Othmar Reichmuth

Grundstückseigentümer KTNR 2: Illgau, 08.03.2018
Antoinette Heiner-Bürgler
Bezirk Schwyz

Grundstückseigentümer KTNR 20: Illgau, 08.03.2018
Sandro Paterno, Bezirksammann
Sebastian Gwerder, Landschaftsrevisor

Grundstückseigentümer KTNR 236: Illgau, 08.03.2018
Heidy Beeler

HPK Architekten
J. Tillack

EINGANG
03. Mai 2018
Baugesuchszentrale

20180604