




Schnitt Q1
BAUFELD A - Ansicht Bergseite

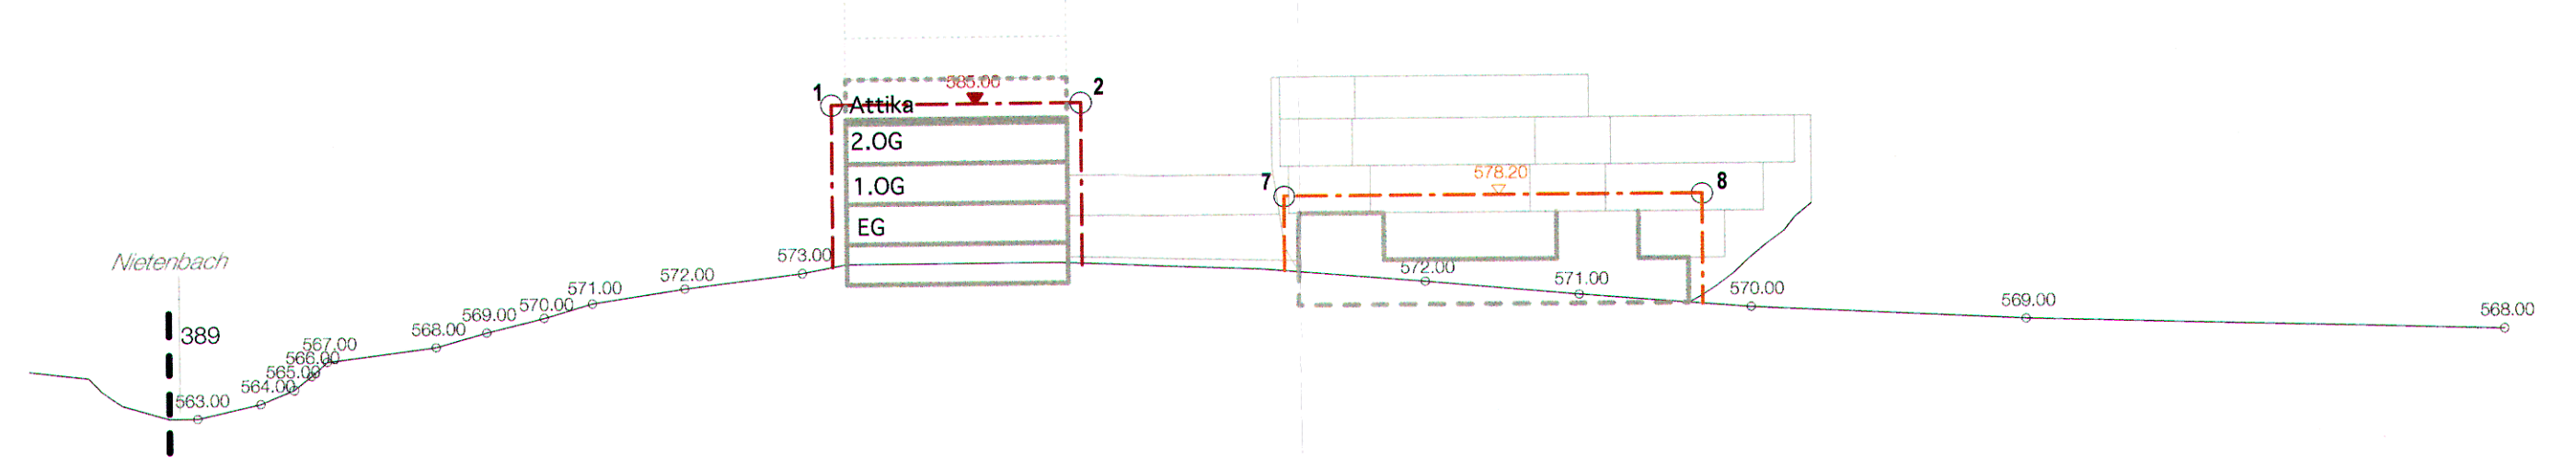


Schnitt Q2
BAUFELD A - Ansicht Talseite

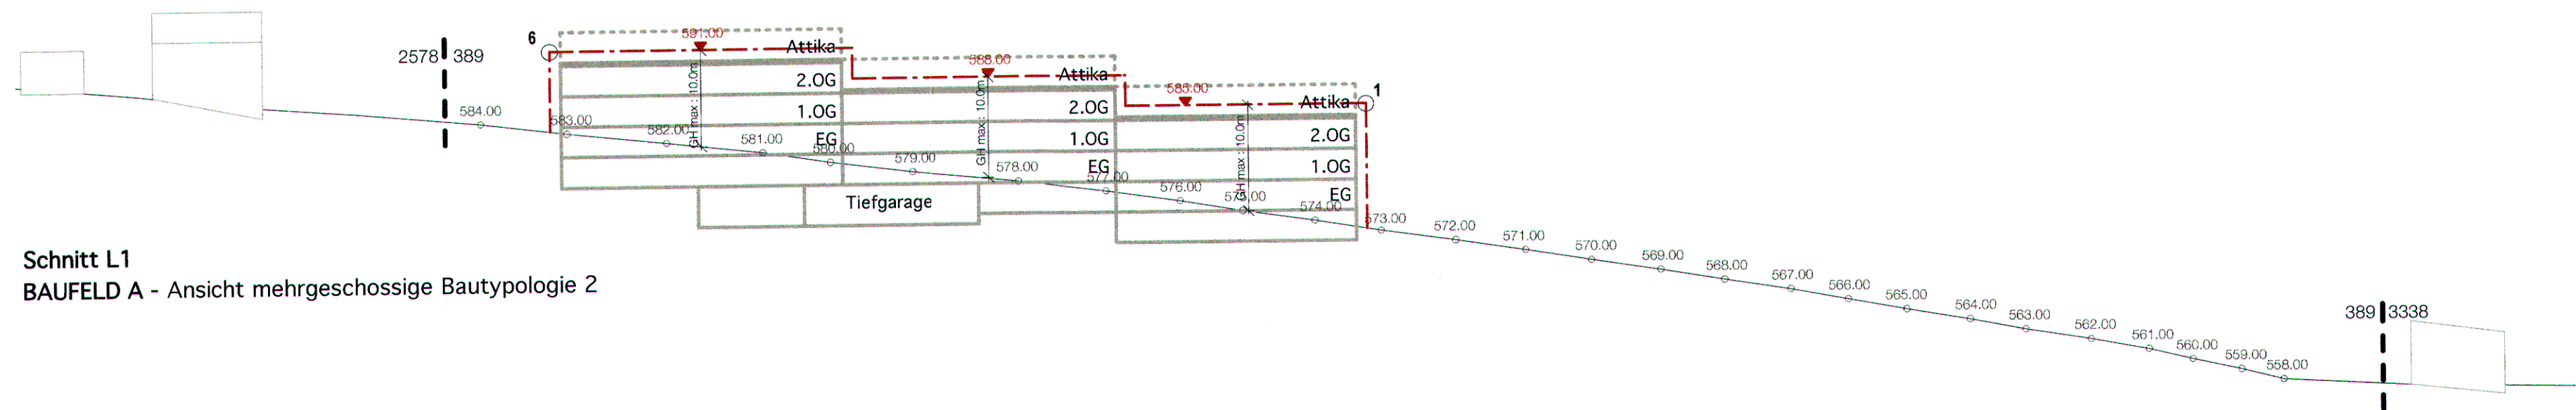


Schnitt L1
BAUFELD A - Ansicht mehrgeschossige Bautypologie 2

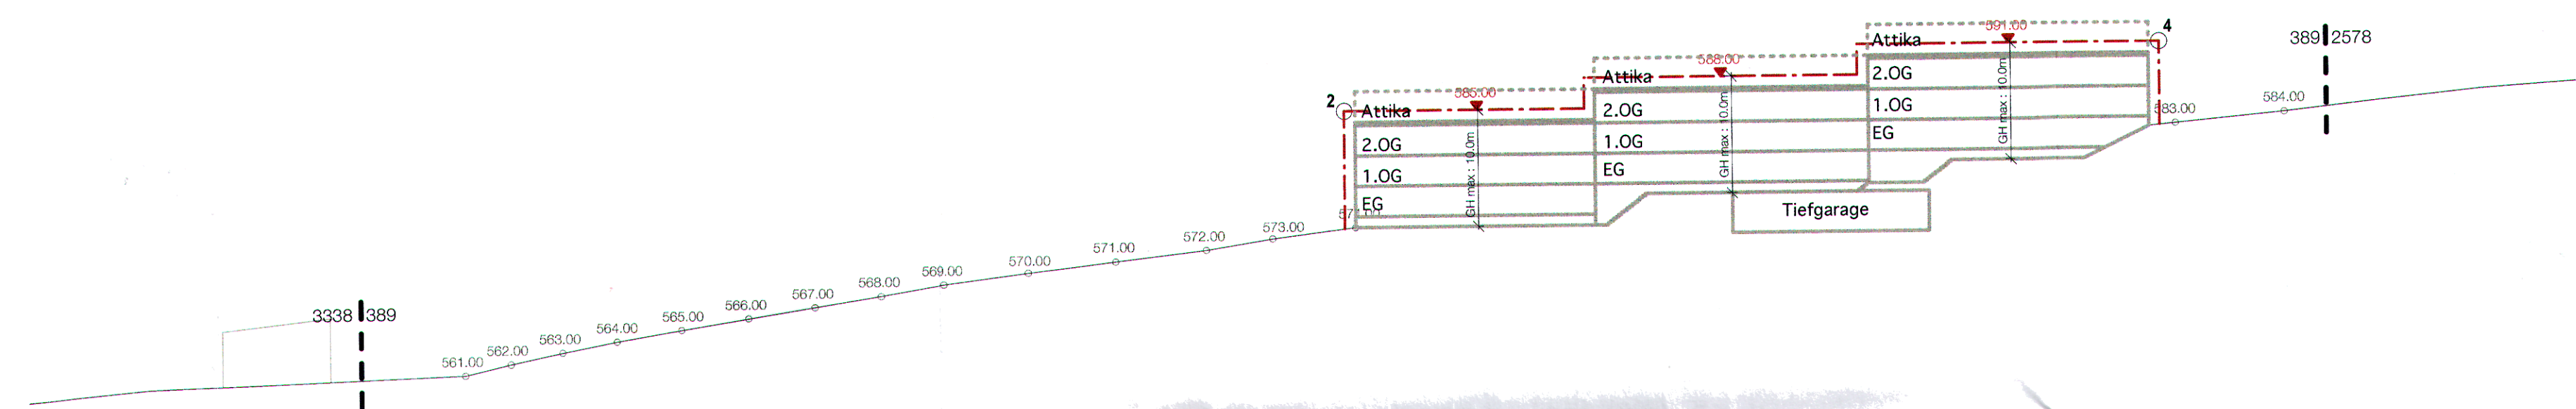

Schnitt L2
BAUFELD A - Schnittansicht mehrgeschossige Bautypologie 2

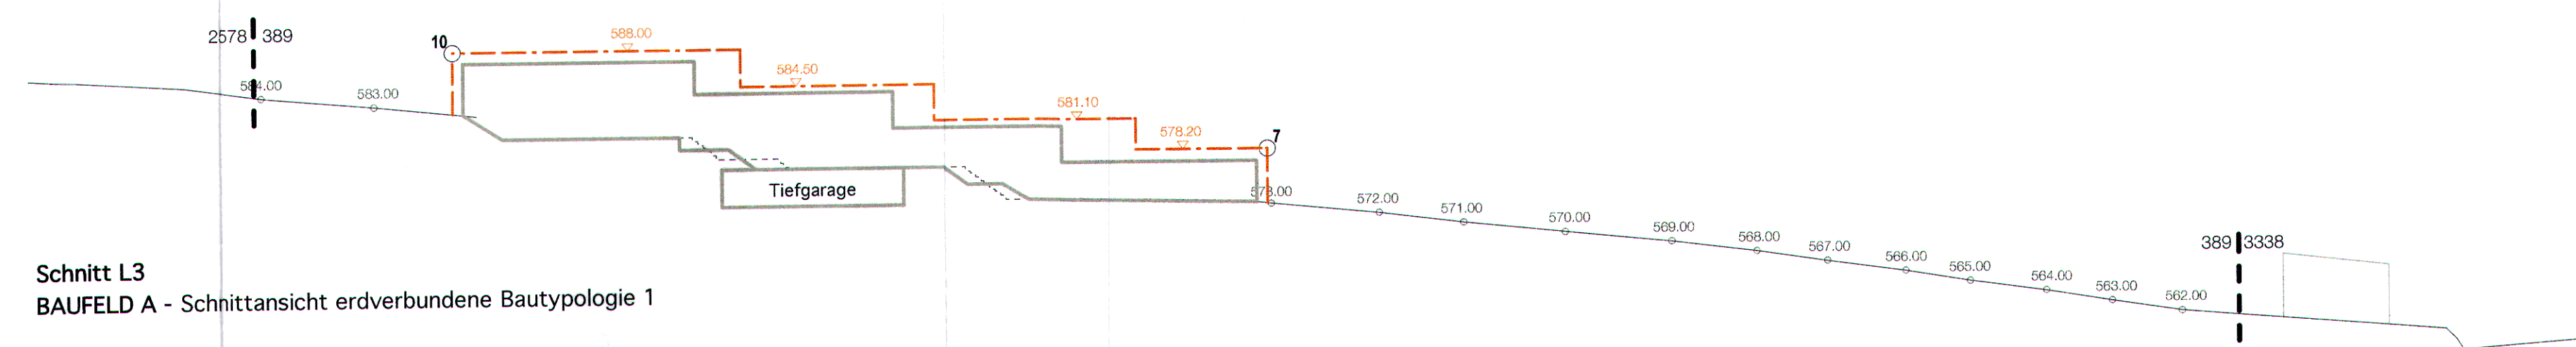

Schnitt L3
BAUFELD A - Schnittansicht erdverbundene Bautypologie 1

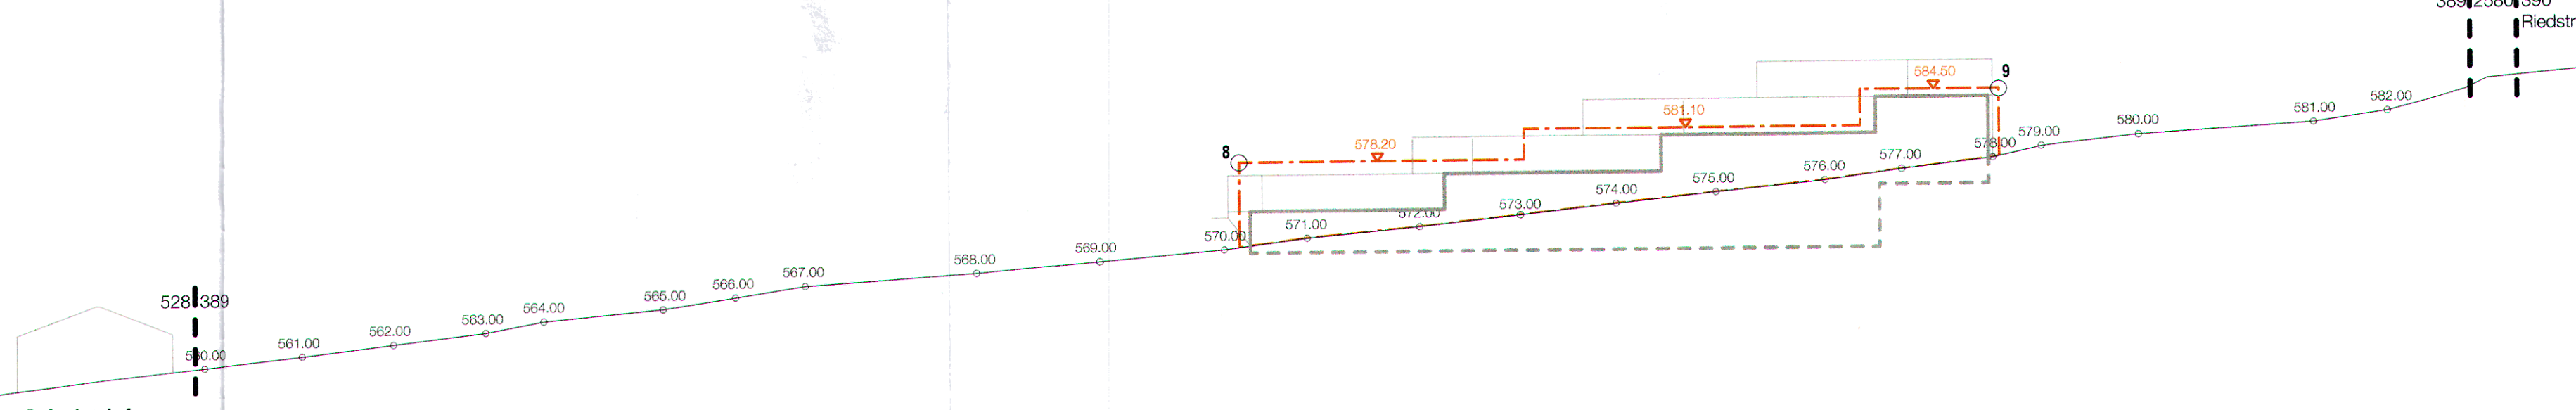

Schnitt L4
BAUFELD A - Ansicht erdverbundene Bautypologie 1



Schnitt L5
BAUFELD A - Längsschnitt erdverbundene Bautypologie 1

Verbindlicher Inhalt

- Parzellengrenze
- Max. Gebäudehöhe mehrgeschossige Bautypologie 2 (ohne Attika)
- Höhenbegrenzungslinie / Mantellinie erdverbundene Bautypologie 1
- 1 Koordinaten- Punktnummer

Orientierender Inhalt

- Bauten und Anlagen gemäss Richtprojekt
- Bestehende Bauten



Kanton Schwyz
Gemeinde Schwyz

Gestaltungsplan Mättivor Schwyz Cluster A

gemäss § 24 PBG Kanton Schwyz

EINGEGANGEN 21. Okt. 2014

Schemaschnitte 1:500

GEMEINDE SCHWYZ

GPA_02

17. Oktober 2014

14-192

HOCHBAU

Öffentliche Auflage vom 28.11.14 bis zum 18.12.14

Erlassen durch den Gemeinderat Schwyz mit Beschluss Nr. 313 vom 02.04.2015

Im Namen des Gemeinderates

Der Gemeindepräsident

Der Gemeindeschreiber

[Signature]

[Signature]



Genehmigt durch den Regierungsrat mit Beschluss Nr. 391 vom 25.08.2015

Im Namen des Regierungsrates

Der Landammann

Der Staatsschreiber

[Signature]

[Signature]



Gesuchsteller:
Baugesellschaft Mättivor
Lückenstrasse 34, 6430 Schwyz
p. Adr. SwissLegal (Zürich) AG
Alfred Ulrich-Strasse 2, 8702 Zollikon

Planer:
elmiger tschuppert architekten GmbH
pfingstweidstrasse 31a, 8005 Zürich
T 043 960 35 49 _ schwyz@etar.ch

[Signature]
Baptist Reichmuth

[Signature]
Markus Elmiger