



Schnitt Q1
BAUFELD B - Ansicht Talseite

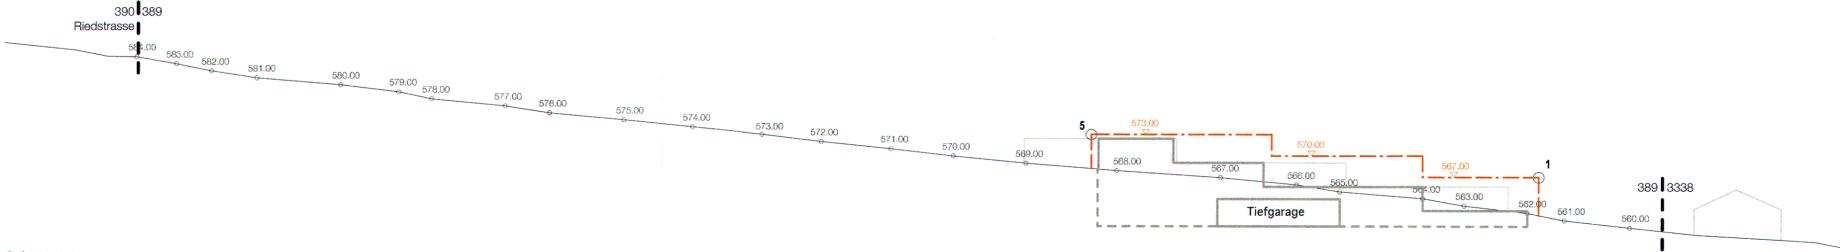


Schnitt Q2
BAUFELD B - Ansicht Bergseite




Schnitt L1
BAUFELD B - Ansicht erdverbundene Bautypologie 1

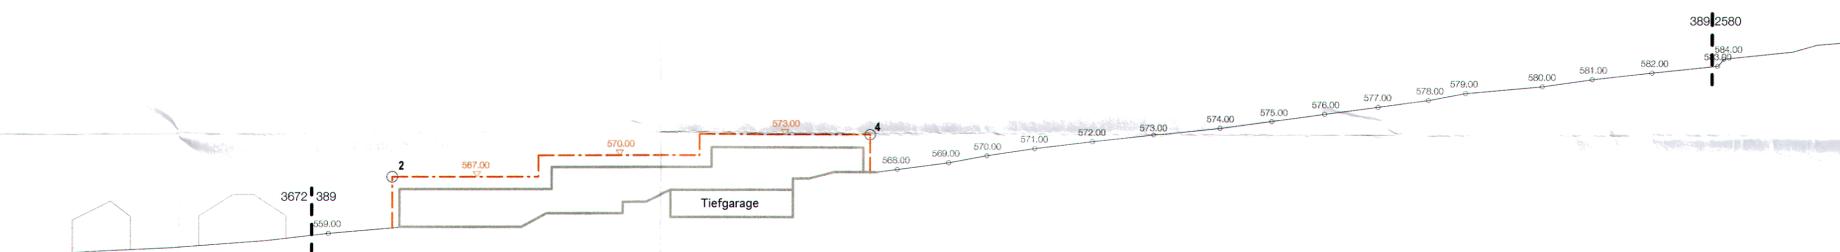

Schnitt L2
BAUFELD B - Schnittansicht erdverbundene Bautypologie 1

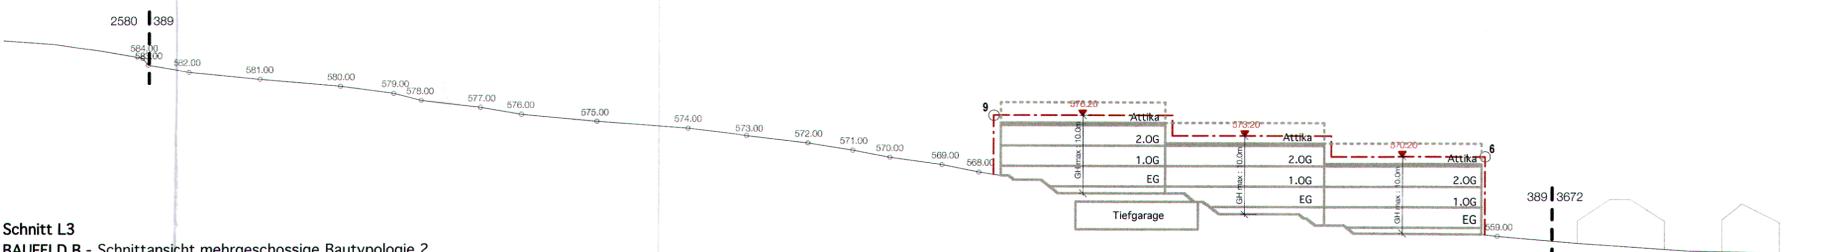

Schnitt L3
BAUFELD B - Schnittansicht mehrgeschossige Bautypologie 2

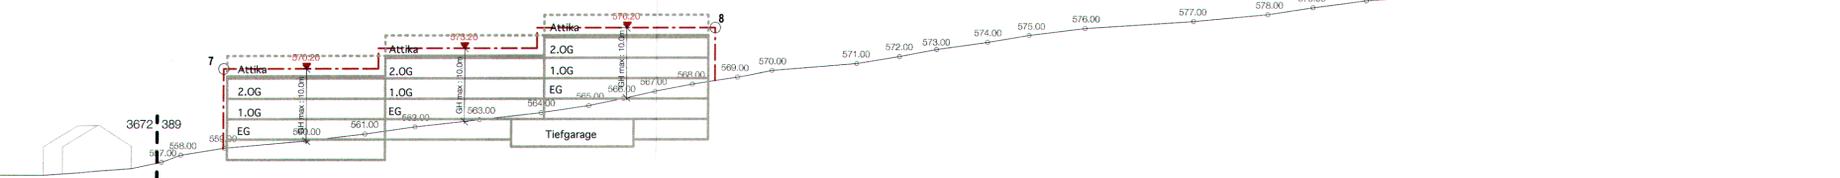

Schnitt L4
BAUFELD B - Ansicht mehrgeschossige Bautypologie 2

Verbindlicher Inhalt

- Parzellengrenze
- - - Max. Gebäudehöhe mehrgeschossige Bautypologie 2 (ohne Attika)
- - - Höhenbegrenzungslinie / Mantellinie erdverbundene Bautypologie 1
- Koordinaten- Punktnummer

Orientierender Inhalt

- Bauten und Anlagen gemäss Richtprojekt
- Bestehende Bauten



Gestaltungsplan Mättivor Schwyz Cluster B

gemäss § 24 PBG Kanton Schwyz

INGEGANGEN 2 1. Okt. 2014

Schemaschnitte 1:500

GEMEINDE SCHWYZ

GPB_02

17. Oktober 2014

14-193

HOCHBAU

Öffentliche Auflage vom 28.11.14 bis zum 18.12.14

Erlassen durch den Gemeinderat Schwyz mit Beschluss Nr. 214 vom 02.04.2015

Im Namen des Gemeinderates

Der Gemeindepräsident

Der Gemeindegeschreiber

H. K. S.

R. T. H.



Genehmigt durch den Regierungsrat mit Beschluss Nr. 792 vom 25.08.2015

Im Namen des Regierungsrates

Der Landammann

Der Staatsschreiber

P. Baum

M. Elmiger



Gesuchsteller:
Baugesellschaft Mättivor
Lückenstrasse 34, 6430 Schwyz
p. Adr. SwissLegal (Zürich) AG
Alfred Ulrich-Strasse 2, 8702 Zollikon

Planer:
elmiger tschuppert architekten GmbH
pingstweidstrasse 31a, 8005 Zürich
T 043 960 35 49 _ schwyz@etar.ch

Baptist Reichmuth

Markus Elmiger