


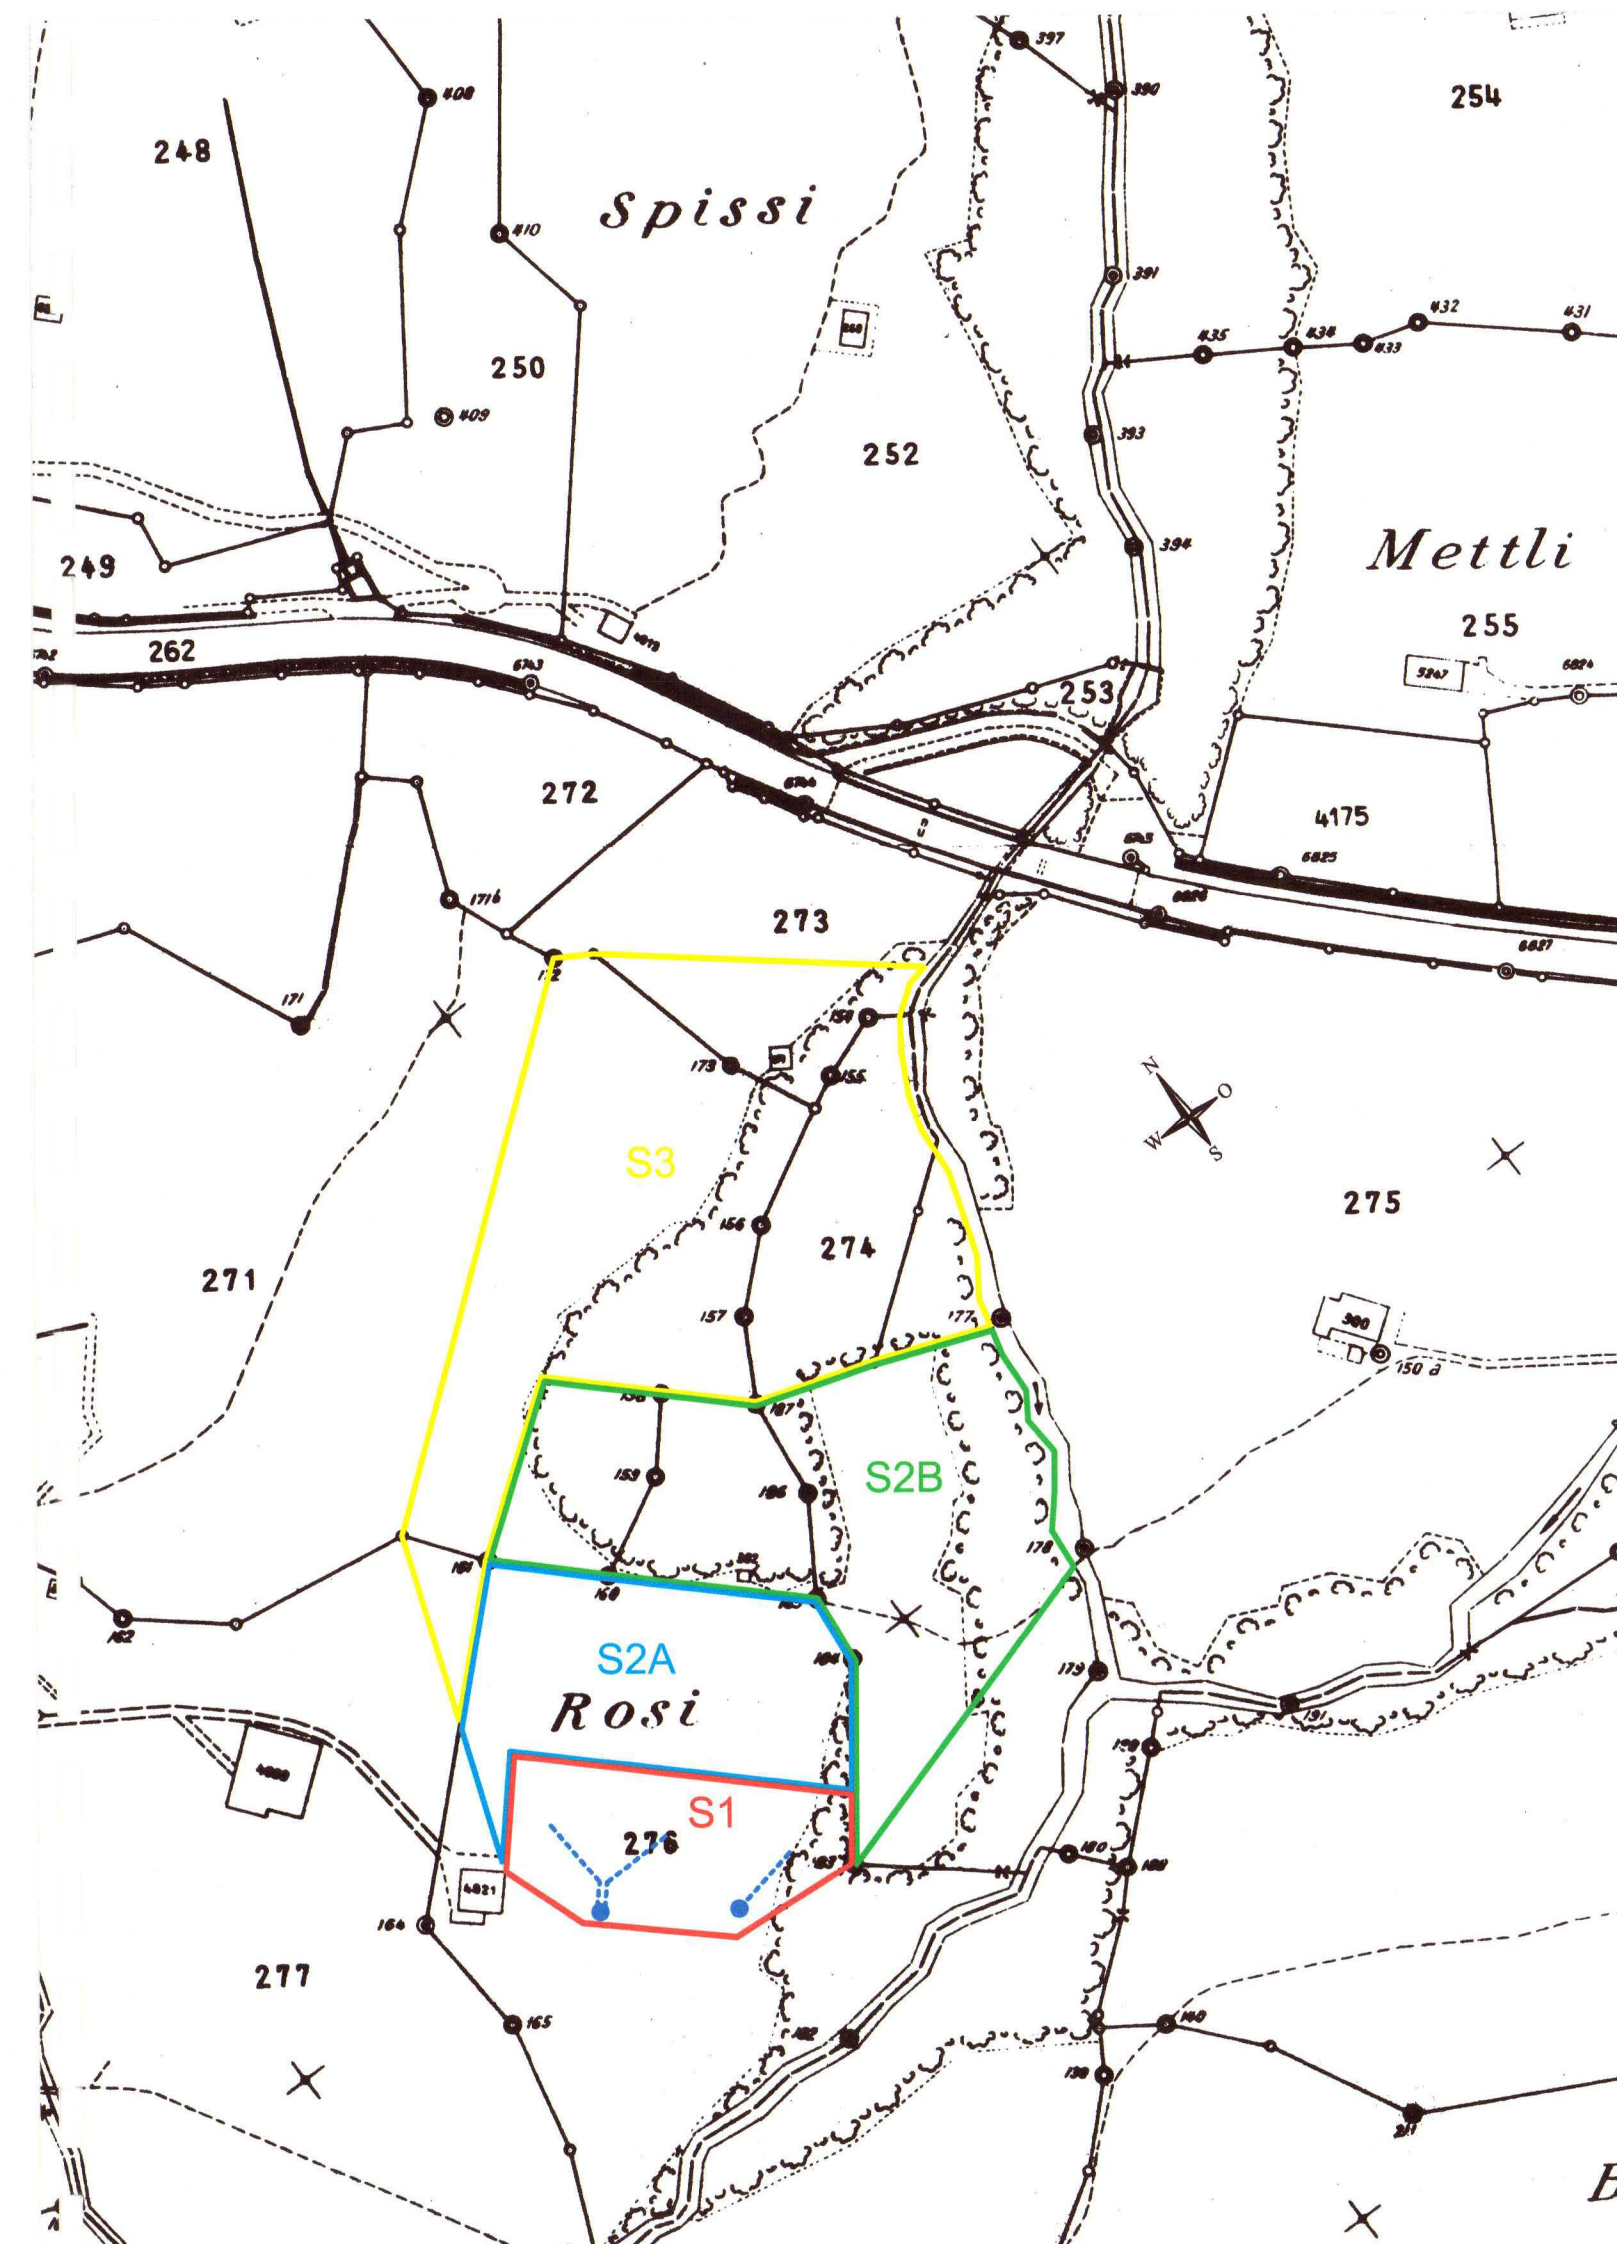

Legende

-  Zone S1: Fassungsbereich
-  Zone S2A: Engere Schutzzone mit zusätzlichem Weideverbot
-  Zone S2B: Engere Schutzzone
-  Zone S3: Weitere Schutzzone
-  Quellwasserfassung mit Fassungsstrang

Vom Gemeinderat Schwyz erlassen am: **25. Mai 2005**

Der Gemeindepräsident:

Jäger



Der Gemeindeschreiber:

Roth

Öffentliche Auflage vom **08.04.05** bis **09.05.05**

Vom Regierungsrat des Kantons Schwyz genehmigt

mit RRB Nr. **1012** vom **9.8.2005**

Der Landammann: **142**

Der Staatsschreiber: *Roth*

Ort / Datum



KANTON SCHWYZ GEMEINDE SCHWYZ

WASSERVERSORGUNG ENGIBERG

SCHUTZZONENAUSSCHIEDUNG FÜR DIE QUELFFASSUNG WEIDL

Schutzzonenplan 1 : 2'000

CSD

CSD Ingenieure und Geologen AG

Raum und Umwelt
Geologie und Geotechnik
Ingenieurwesen
Abfall und Altlasten
Verfahrenstechnik

Langsägestrasse 2
CH-6010 Kriens
Tel. 041/310 16 07
Fax 041/310 86 07
E-Mail: luzern@csd.ch

Massstab		1 : 2'000	
Gezeichnet		31.1.2005/MER	
Geprüft		31.1.2005/AG	
Nachführung			
Dateiname		SCHUTZZONENPLAN.DWG	
Format		60/30	
Objekt Nummer		Beilage Nummer	
LU714		—	